




PLANTA DE CUBIERTAS

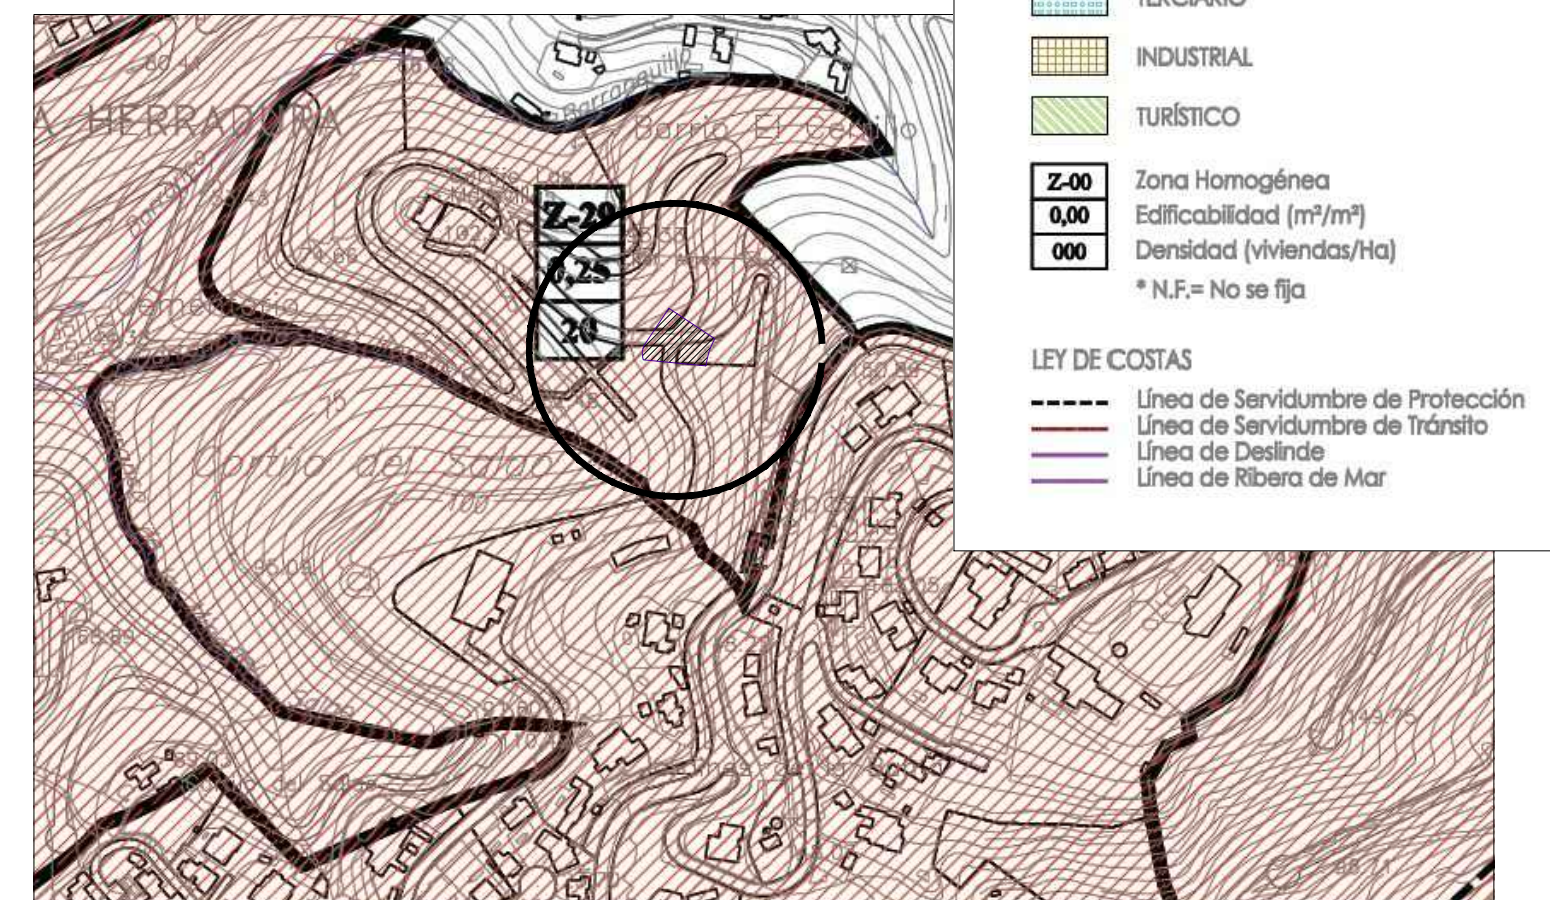

SITUACION EN EL P.G.O.U.

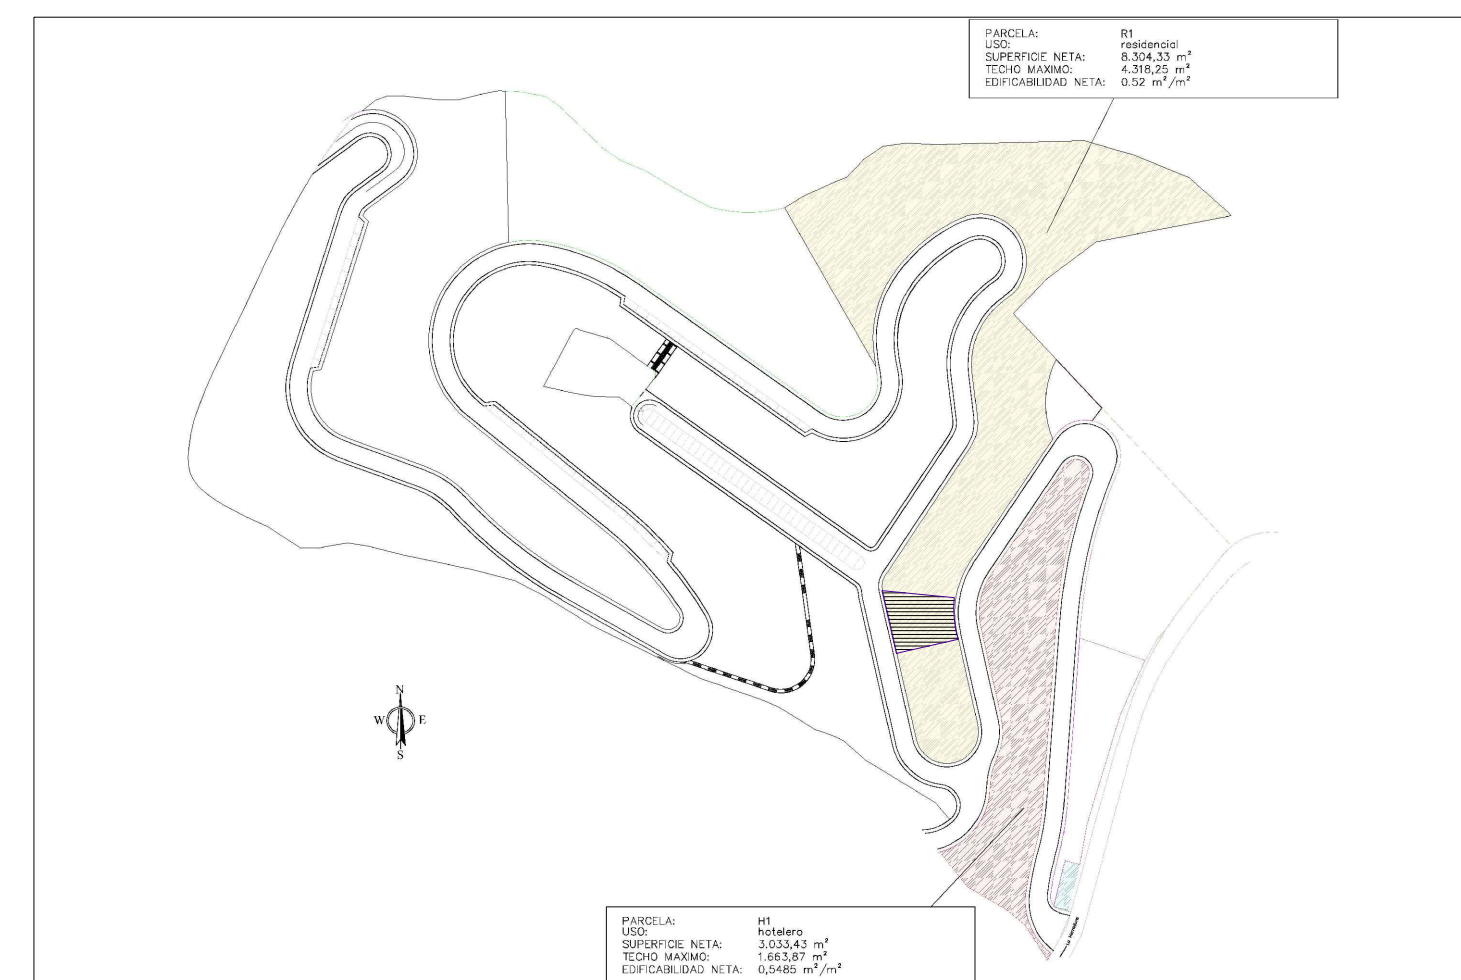

SITUACION EN P.P LAS MARAVILLAS

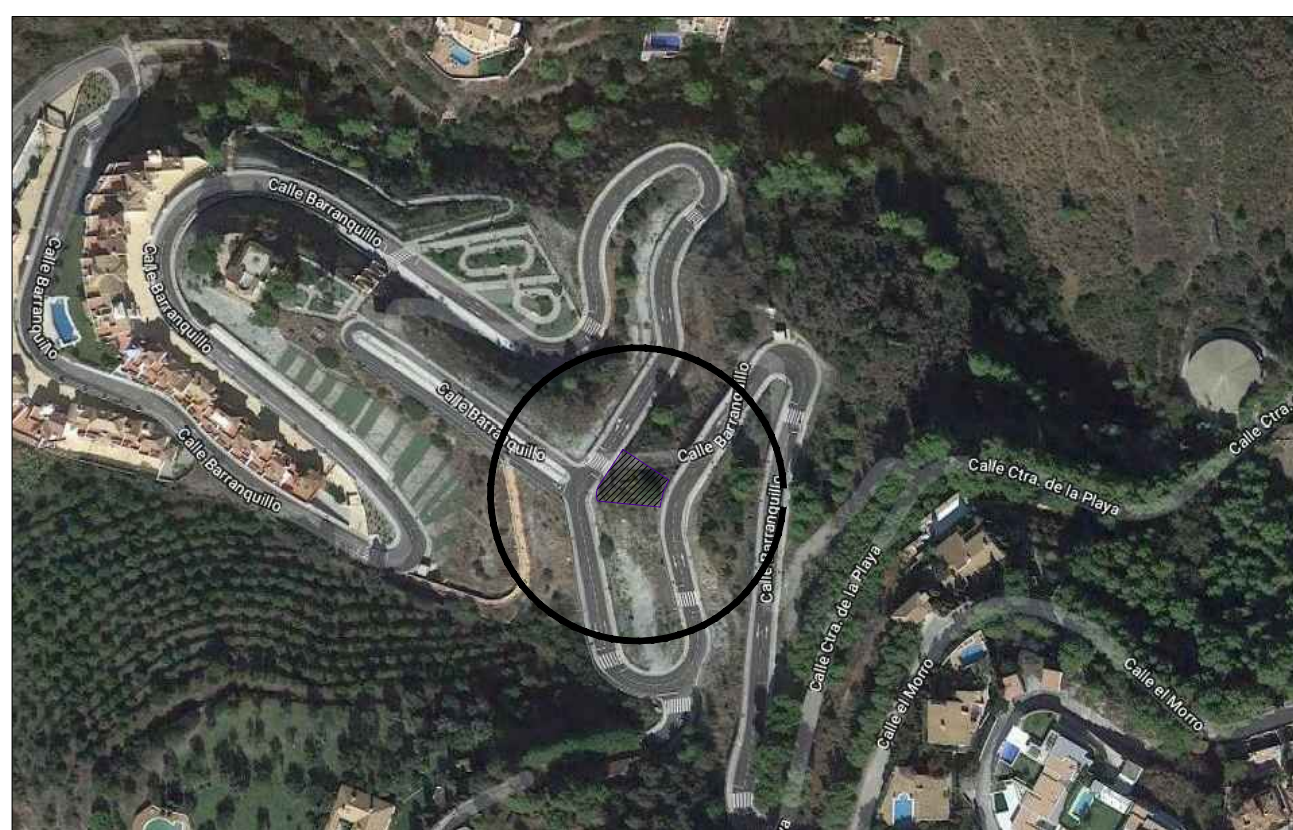

FOTOGRAFÍA AEREA

GOBIERNO DE ESPAÑA MINISTERIO DE ECONOMÍA Y FUNCIÓN PÚBLICA DIRECCIÓN GENERAL DEL CATASTRO SECRETARÍA DE ESTADO DE HACIENDA

CONSULTA DESCRIPTIVA Y GRÁFICA DE DATOS CATASTRALES DE BIEN INMUEBLE

REFERENCIA CATASTRAL DEL INMUEBLE
4355153VF3845E0000XE

DATOS DESCRIPTIVOS DEL INMUEBLE

LOCALIZACIÓN: PL PP SECTOR LAS MARAVILLAS Suelo 18680 ALMUÑECAR (GRANADA)

USO PRINCIPAL: Suelo sin edif. AÑO CONSTRUCCIÓN: / /

CONTENIDO DE PARTICIÓN: 100,000000 FUENTE DE CONSULTA: / /

PARCELA CATASTRAL

REGION: PL PP SECTOR LAS MARAVILLAS ALMUÑECAR (GRANADA)

SUPERFICIE CONSTRUIDA: 0 SUPERFICIE GRÁFICA: 8,324 SUPERFICIE NETA: 8,324 Suelo sin edificar

INFORMACIÓN GRÁFICA E: 1/2500

Este documento no es una certificación catastral, pero sus datos pueden ser verificados a través del 'Acceso a datos catastrales no protegidos' de la SEC.

4351000 Contenedores U.T.V. Haza 30 ESTRIBO

----- Límite de Municipio
----- Límite de Parcela
----- Límite de Contenedores
----- Medio Barco y oscar
----- Límite zona verde
----- Hidrografía

Viernes, 22 de Diciembre de 2017

FICHA CATASTRAL

PROMOTOR: ALTAMIRA PROPIEDADES S.L.

PROYECTO BASICO: VIVIENDA UNIFAMILIAR-PARCELA 10 "Las Maravillas"-PUNTA DE LA MONA

SITUACION Y PARCELA: 1:200

DISTRIBUCION: 77.11.17.10

antonio rodríguez rufino
Tel:679 101766

colaboradores: victor mancilla rufino, juan j pozo romero

Ba01 RQUITECTOS


SUPERFICIE CONSTRUIDA:

PLANTA PRIMERA: 132,41 m²

PLANTA BAJA: 119,10 m²

TOTAL: 251,51 m²

SUPERFICIE MAXIMA (65% de 400m²): 260,00 m²

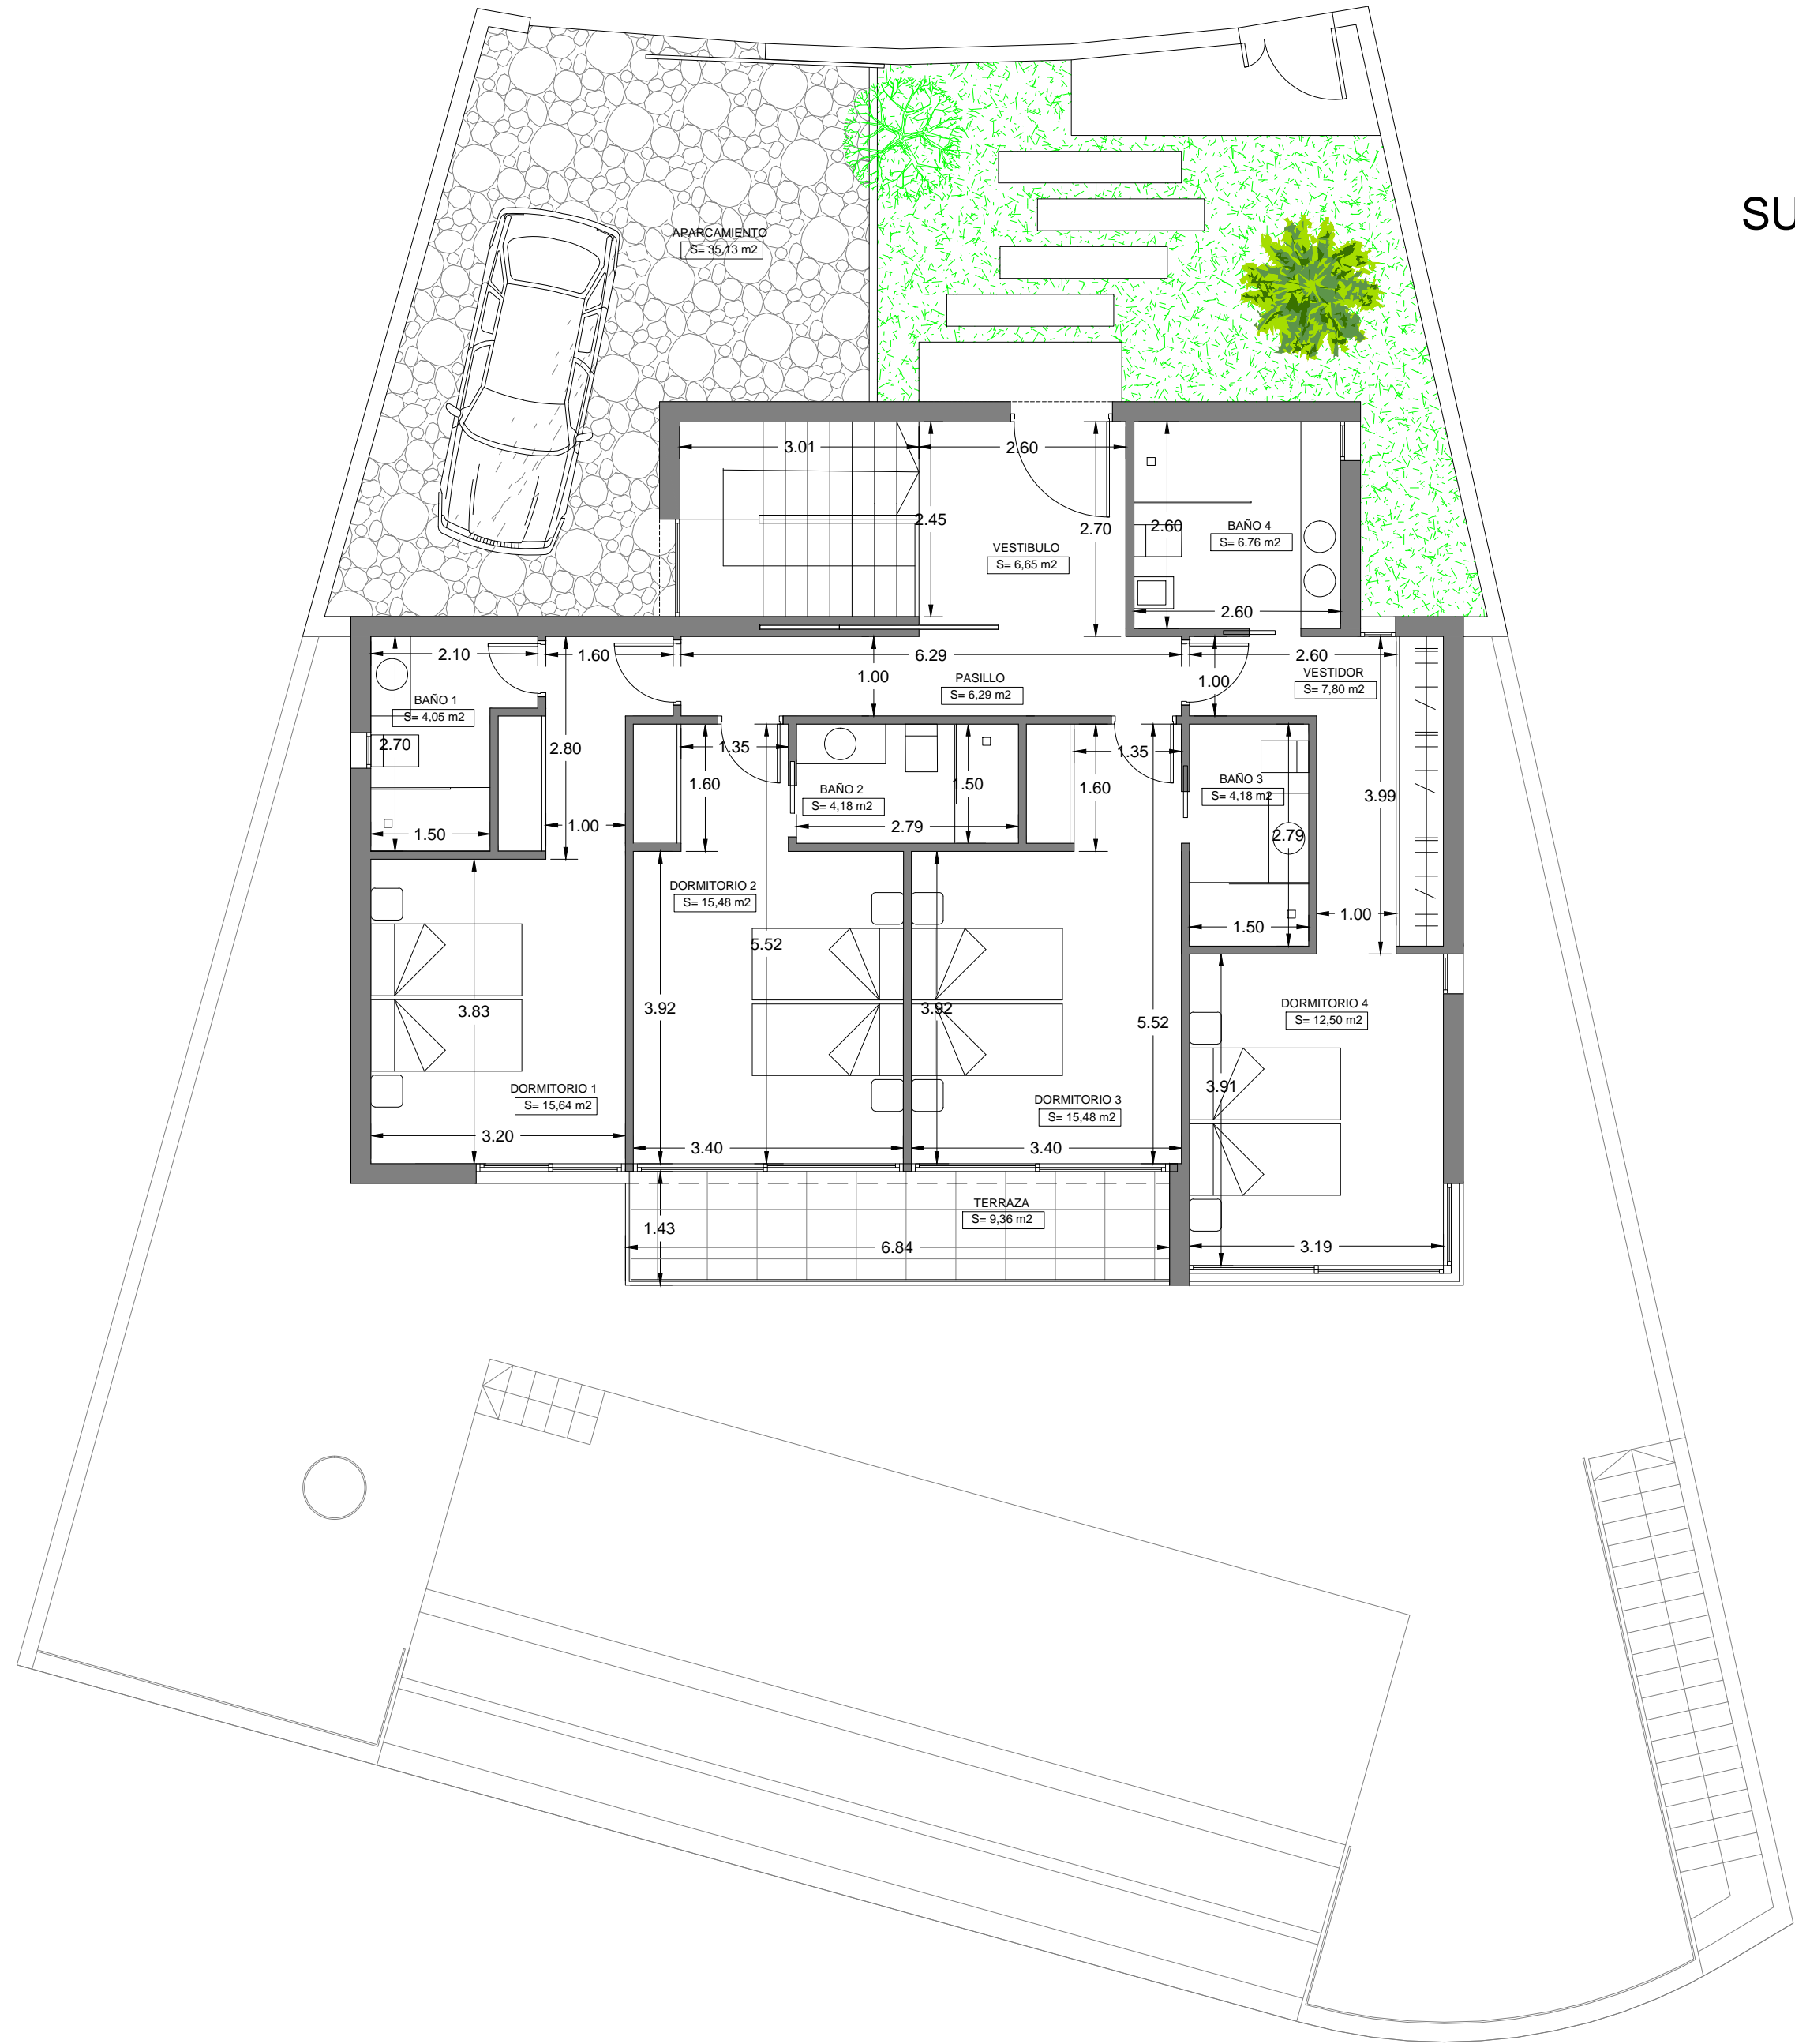

PROYECTO BASICO:
VIVIENDA UNIFAMILIAR-PARCELA 10
"Las Maravillas"-PUNTA DE LA MONA
PLANTA PRIMERA E 1:75
DISTRIBUCION 77.11.17.10

PROMOTOR:
ALTAMIRA PROPIEDADES S.L.
antonio rodríguez rufino
Telf:679 101766

colaboradores: victor mancilla rufino, juan j pozo romero
Ba02 RQUITECTOS


SUPERFICIE CONSTRUIDA:

PLANTA PRIMERA: 132,41 m²


PLANTA BAJA: 119,10 m²

TOTAL: 251,51 m²

SUPERFICIE MAXIMA (65% de 400m²): 260,00 m²

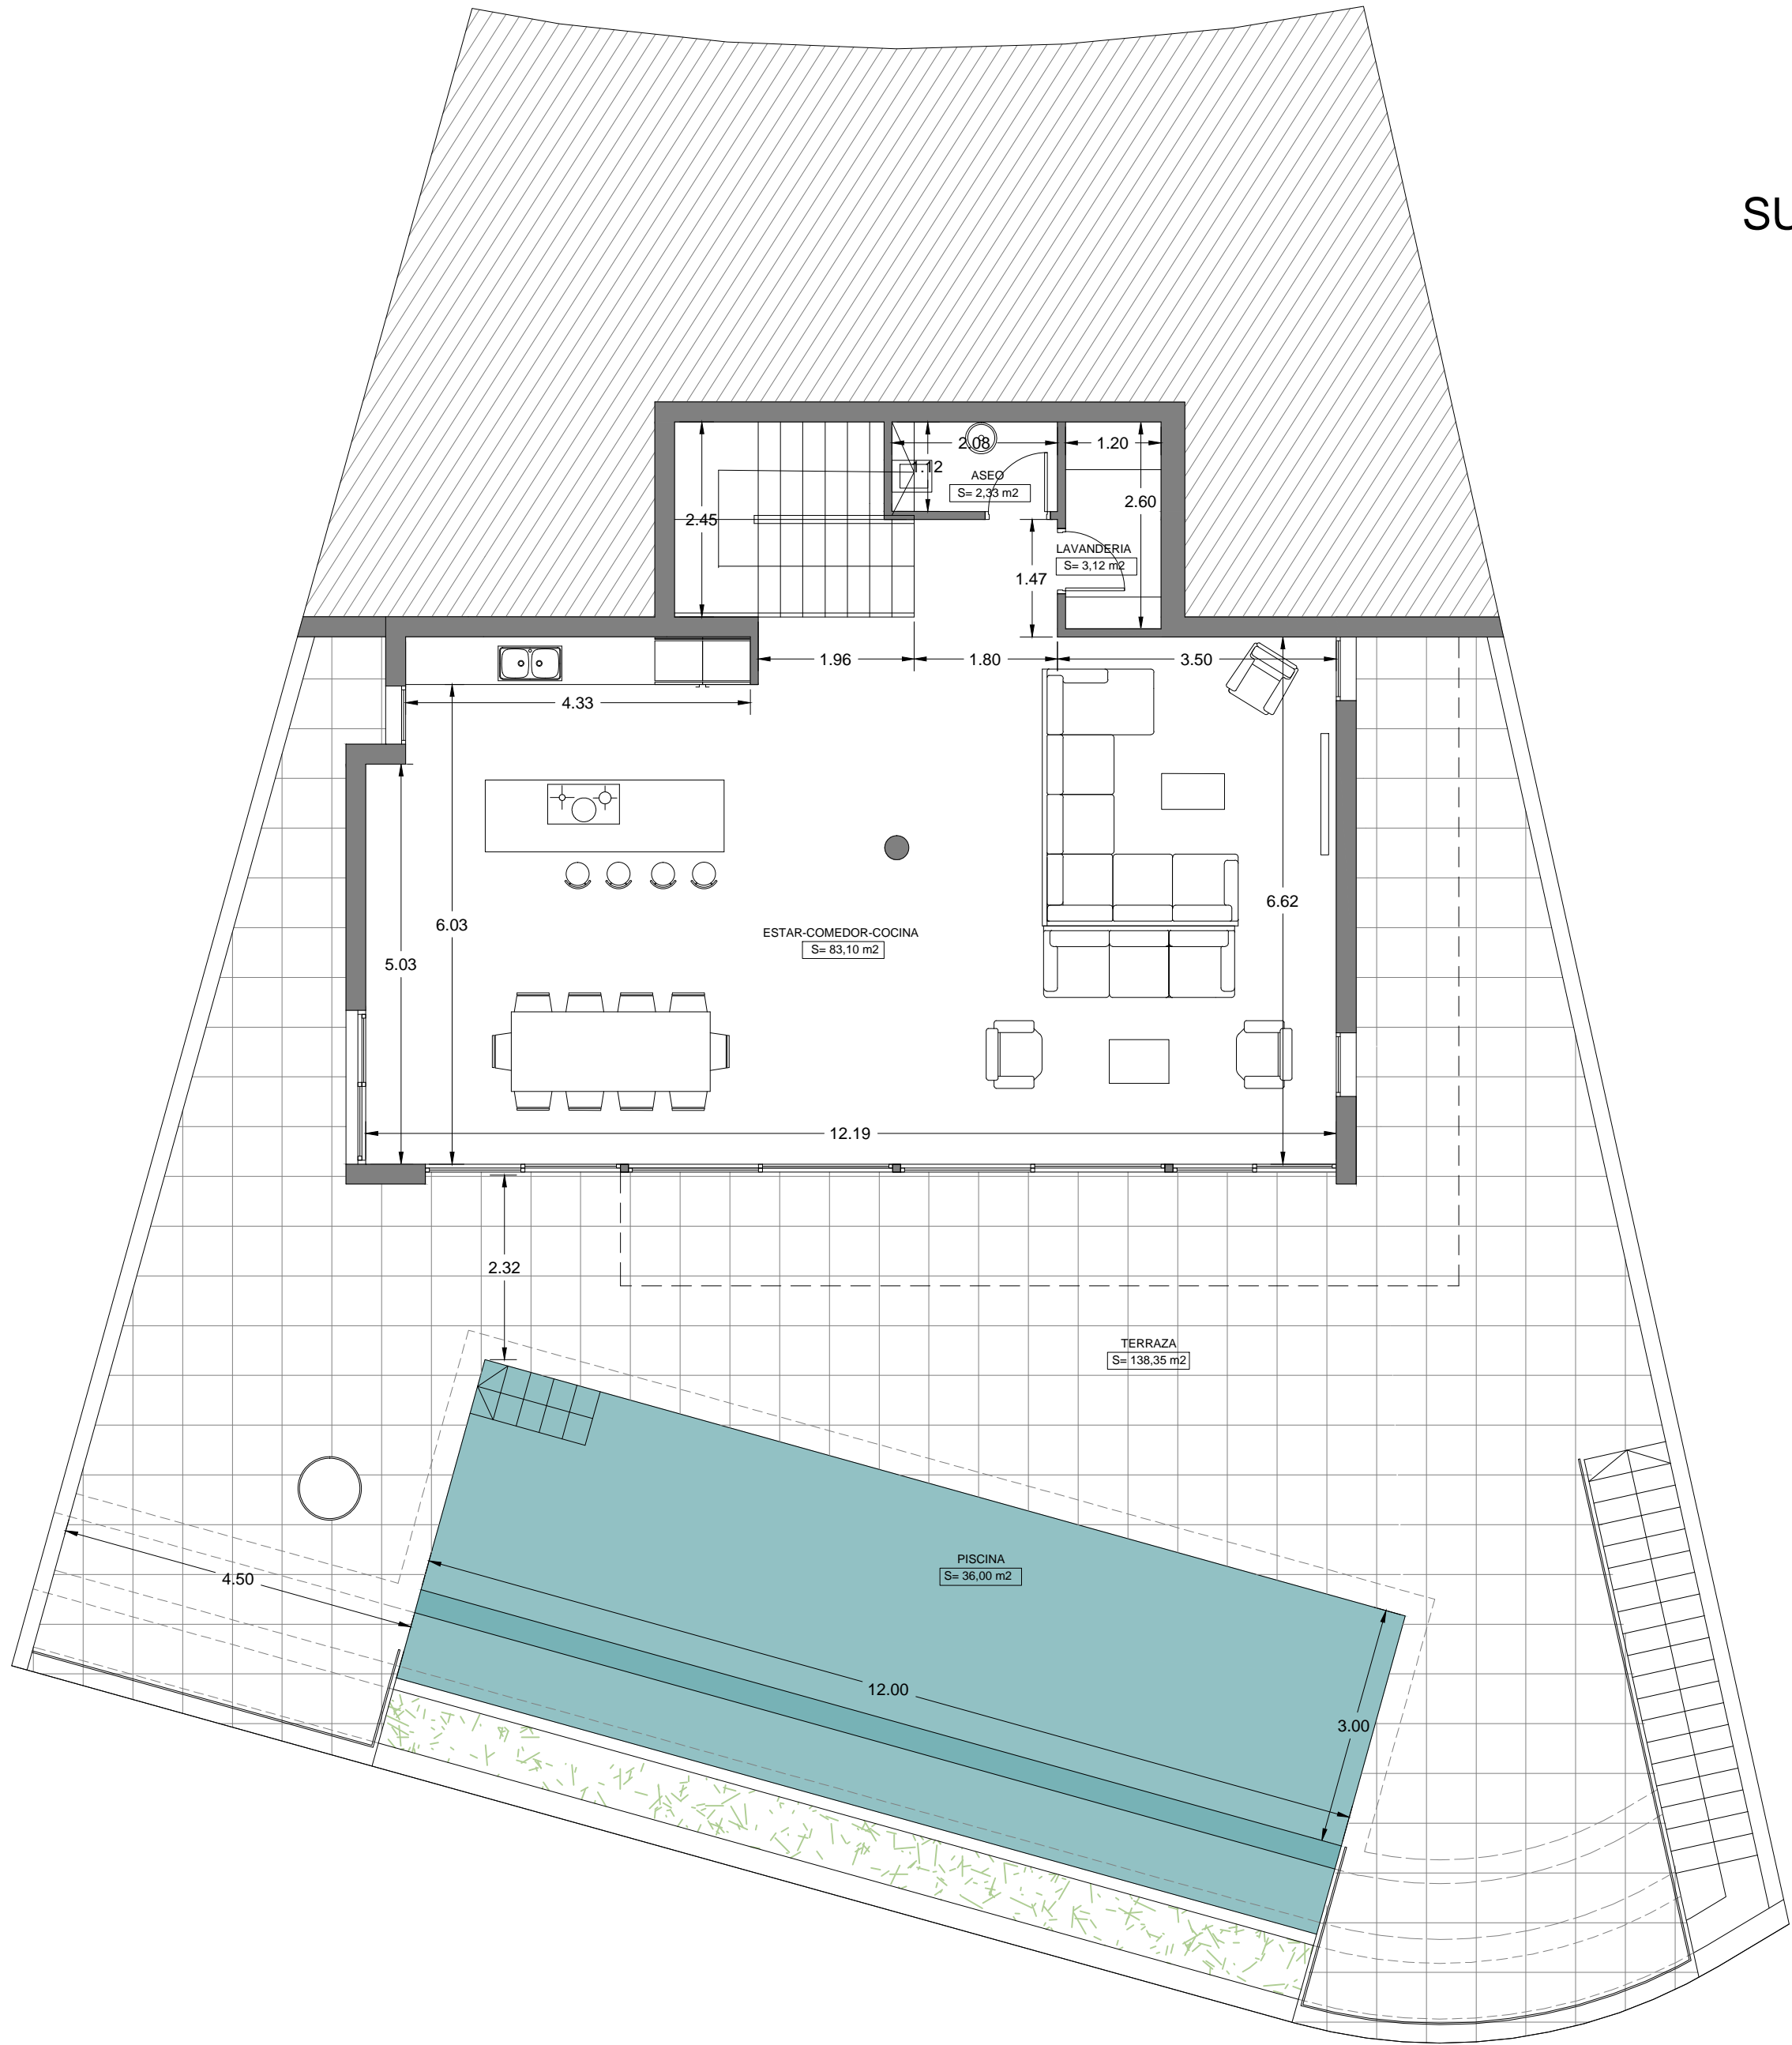

	PROYECTO BASICO: VIVIENDA UNIFAMILIAR-PARCELA 10 "Las Maravillas"-PUNTA DE LA MONA	
	PLANTA BAJA DISTRIBUCION	1:75 77.11.17.10
PROMOTOR: ALTAMIRA PROPIEDADES S.L.	antonio rodríguez rufino Telf:679 101766 colaboradores: victor mancilla rufino, juan j pozo romero	
Ba03	ARQUITECTOS	

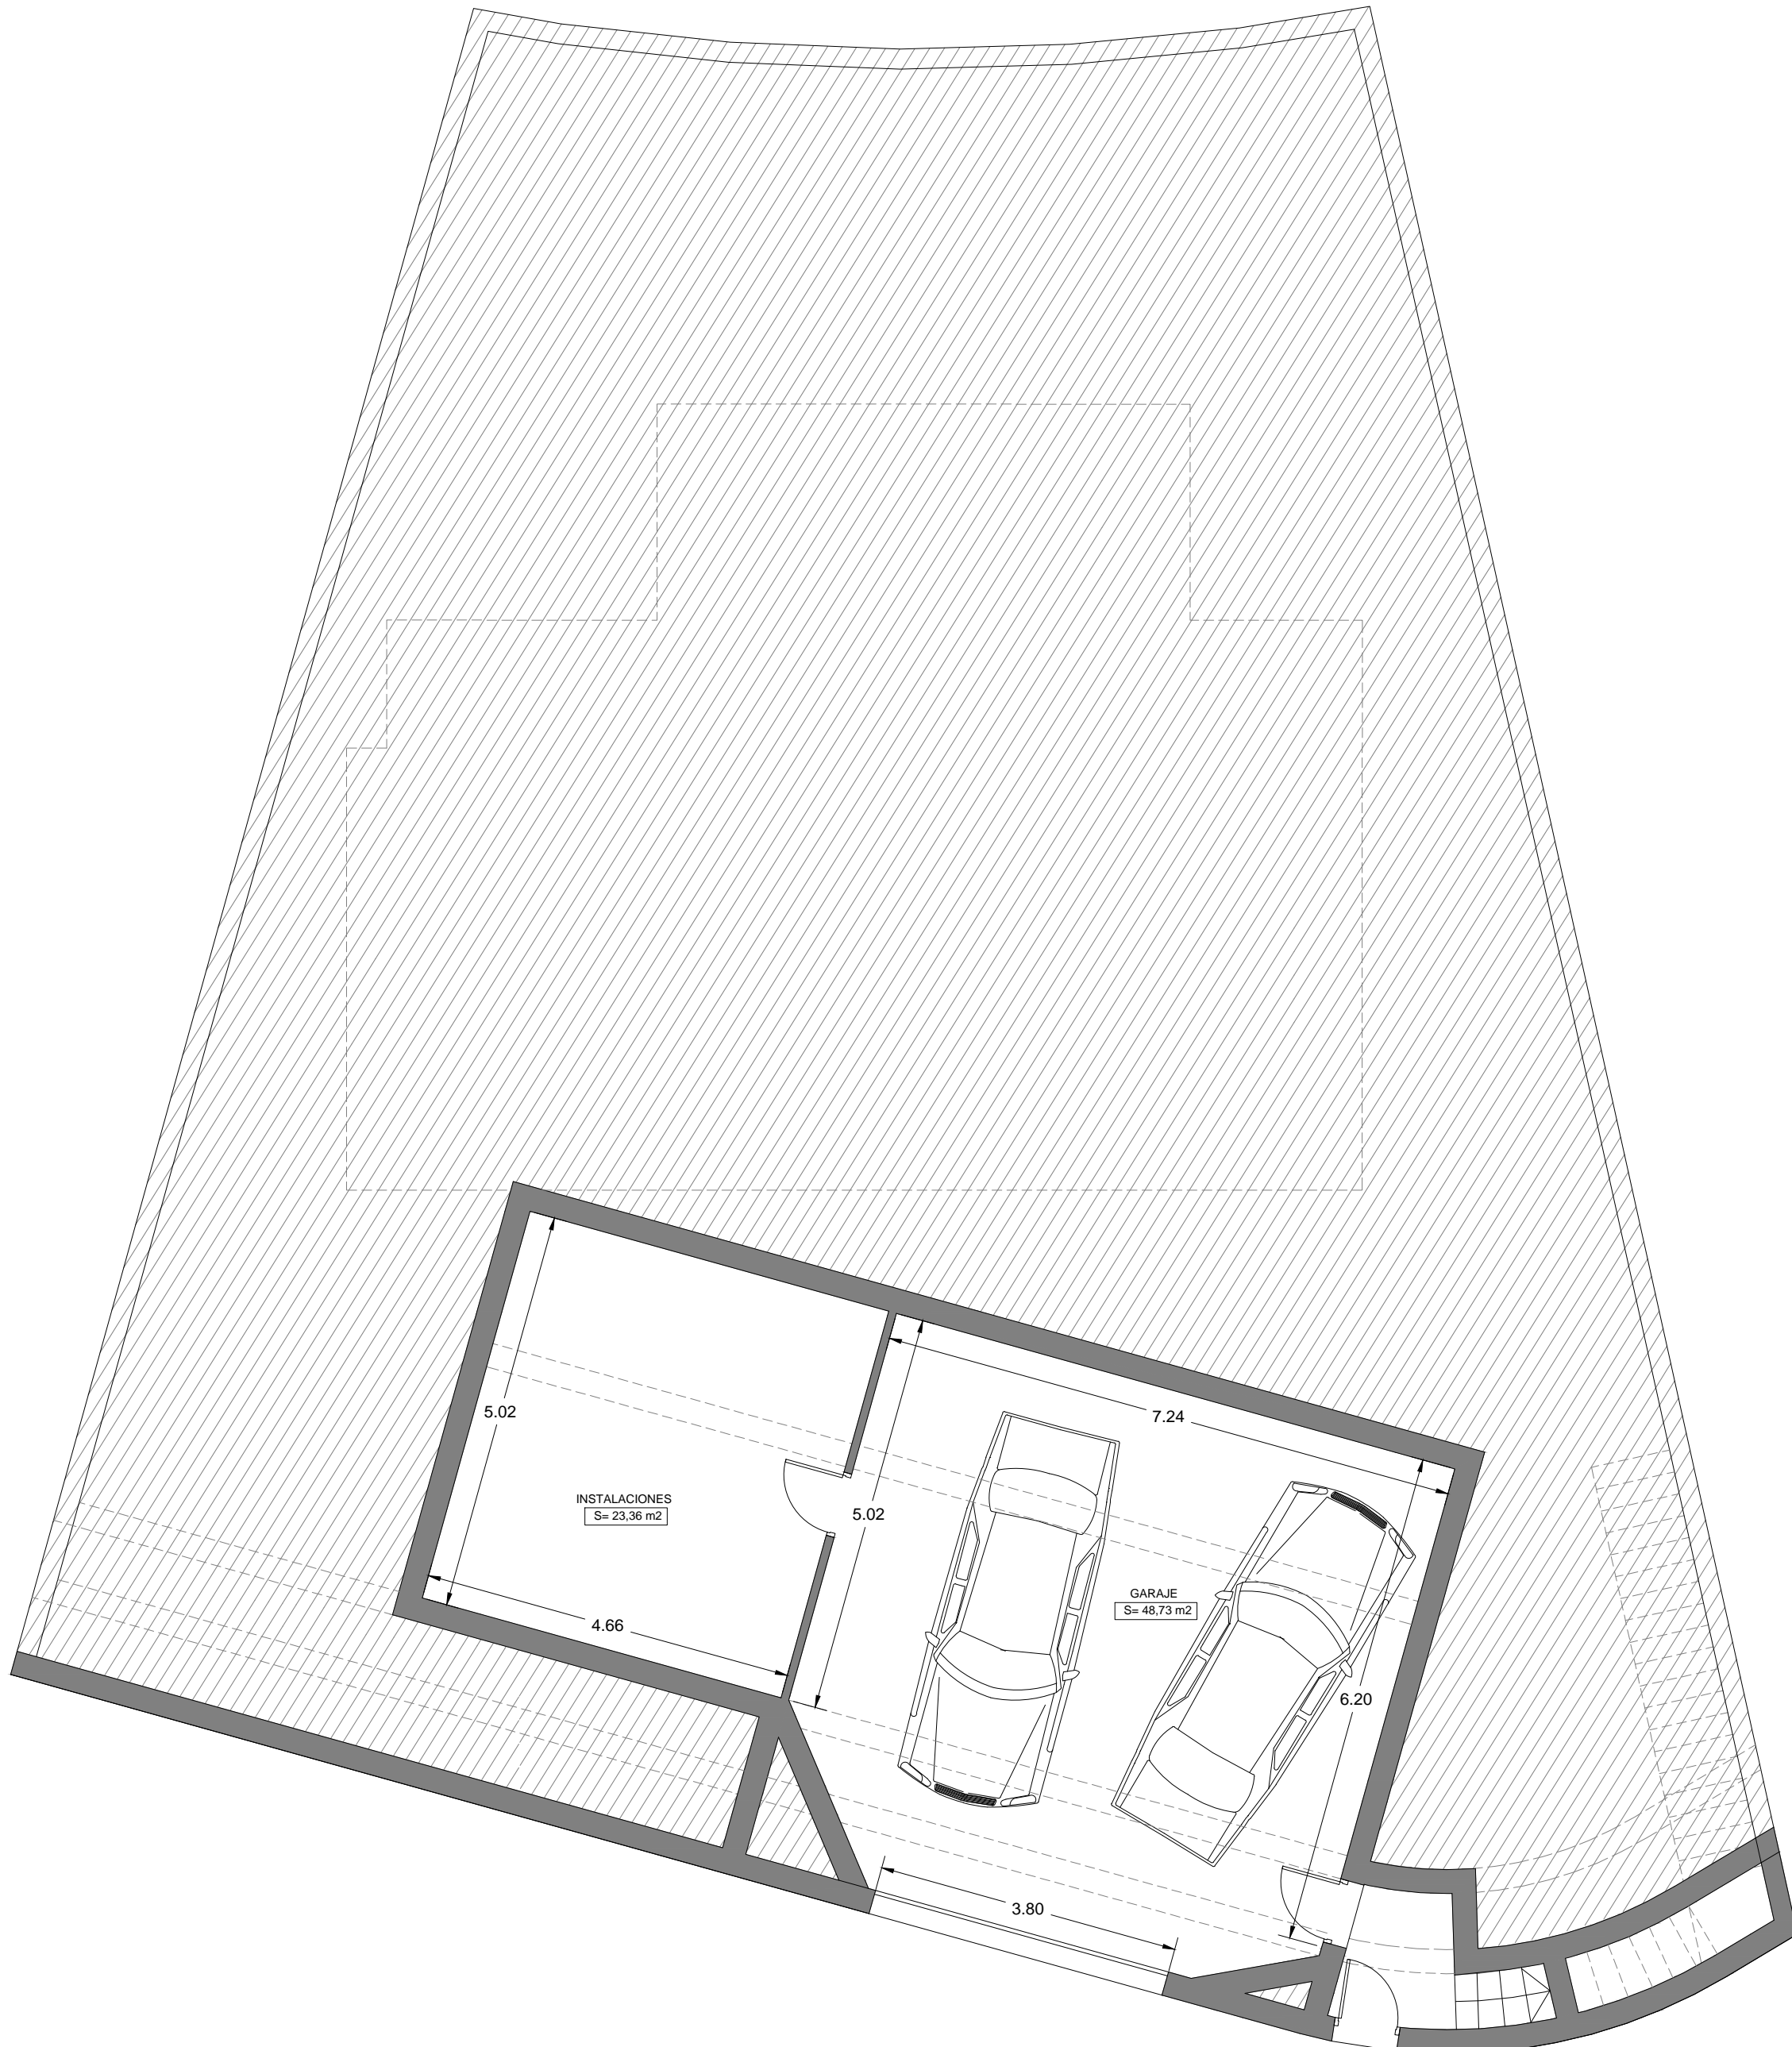

	PROYECTO BASICO: VIVIENDA UNIFAMILIAR-PARCELA 10 "Las Maravillas"-PUNTA DE LA MONA	
	PLANTA SEMISOTANO	1:75
	DISTRIBUCION	77.11.17.10

PROMOTOR:


ALTAMIRA
PROPIEDADES S.L.

antonio rodríguez rufino
Telf:679 101766


colaboradores: victor mancilla rufino, juan j. pozo romero

Ba04

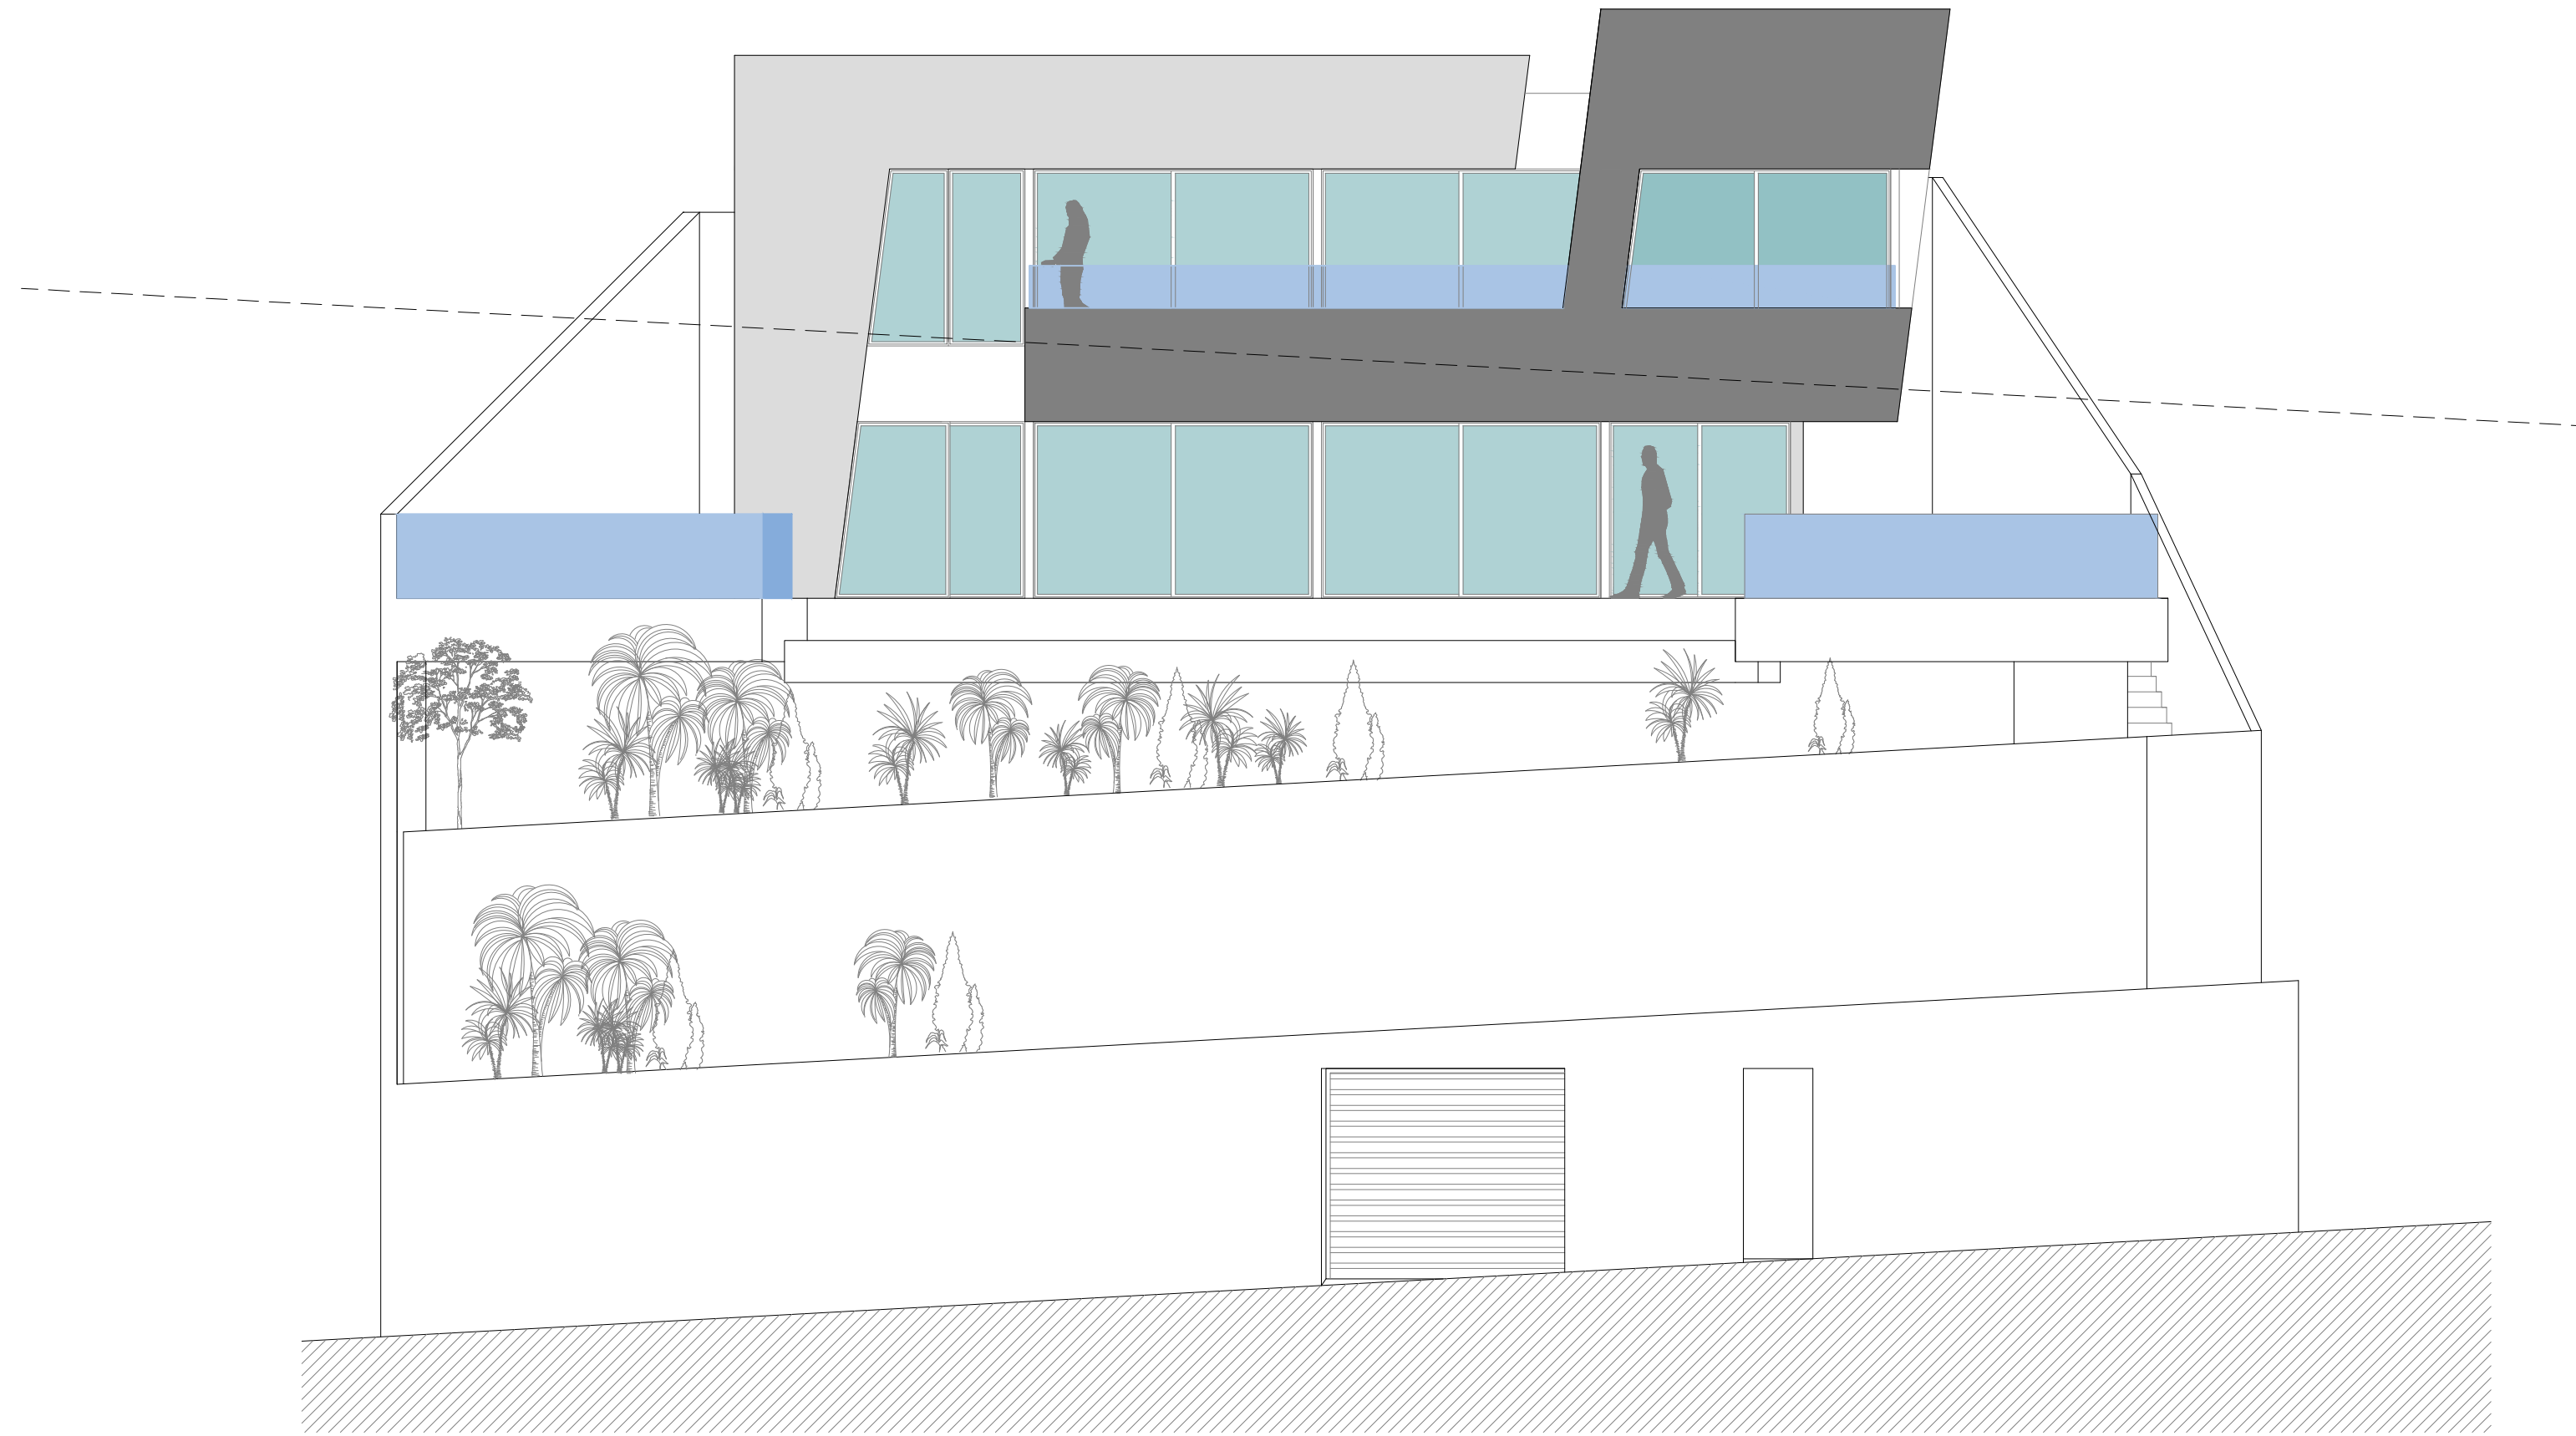


ARQUITECTOS

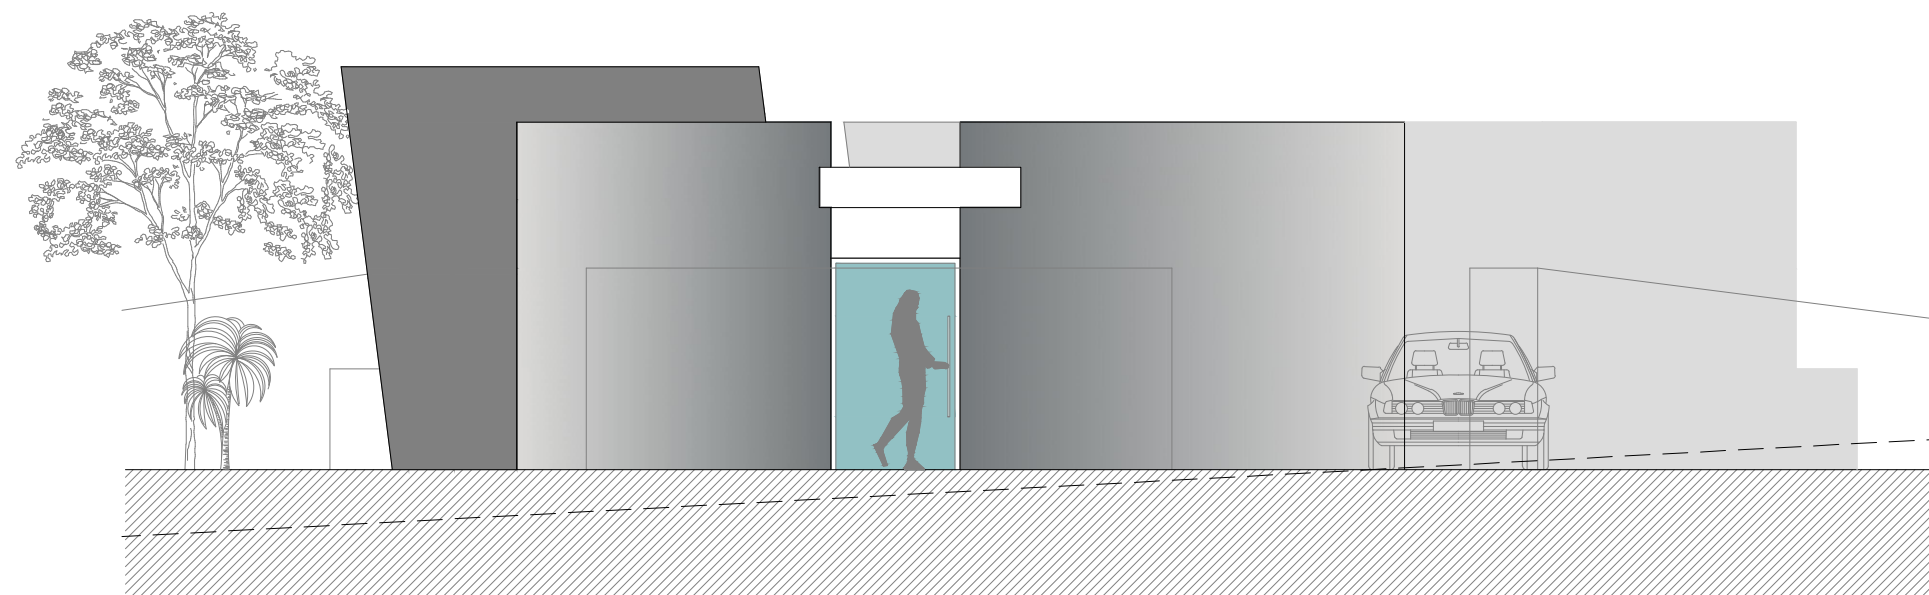



ALZADO PPAL.






ALZADO ACCESO


	PROYECTO BASICO: VIVIENDA UNIFAMILIAR-PARCELA 10 "Las Maravillas"-PUNTA DE LA MONA
	ALZADOS 1:75 DISTRIBUCION 77.11.17.10
PROMOTOR: ALTAMIRA PROPIEDADES S.L.	antonio rodríguez rufino Telf:679 101766 colaboradores: victor mancilla rufino, juan j pozo romero
	

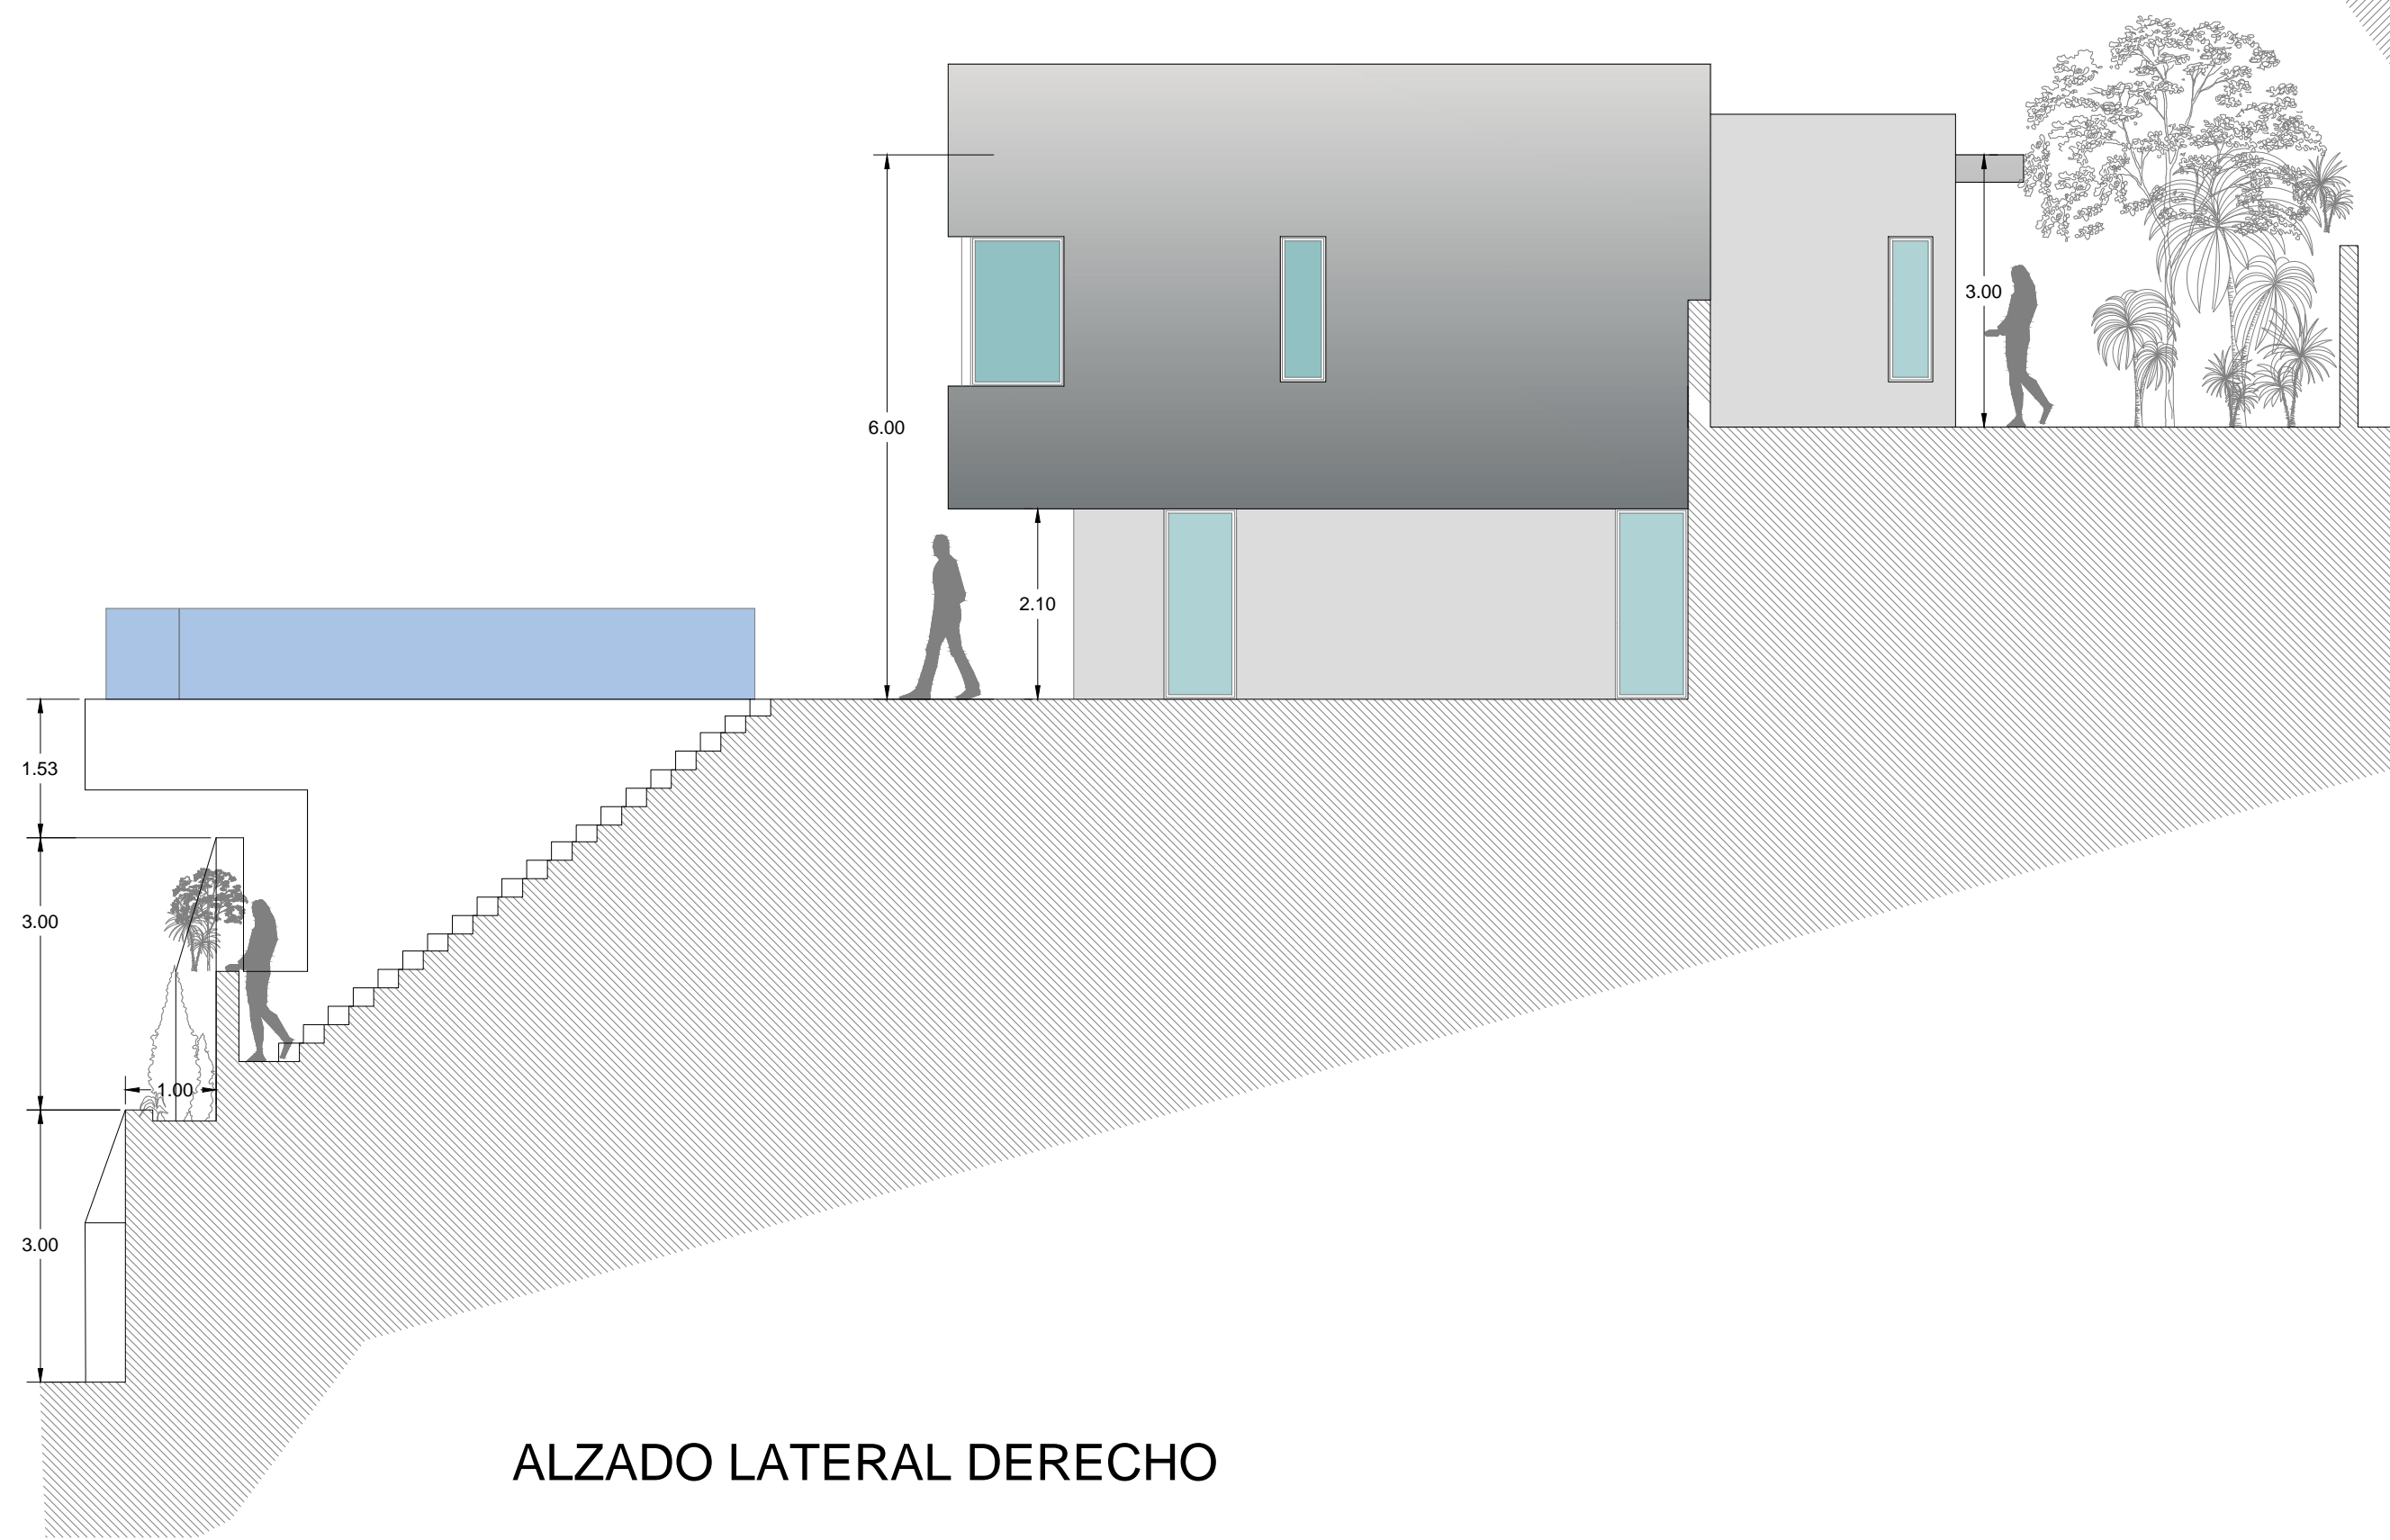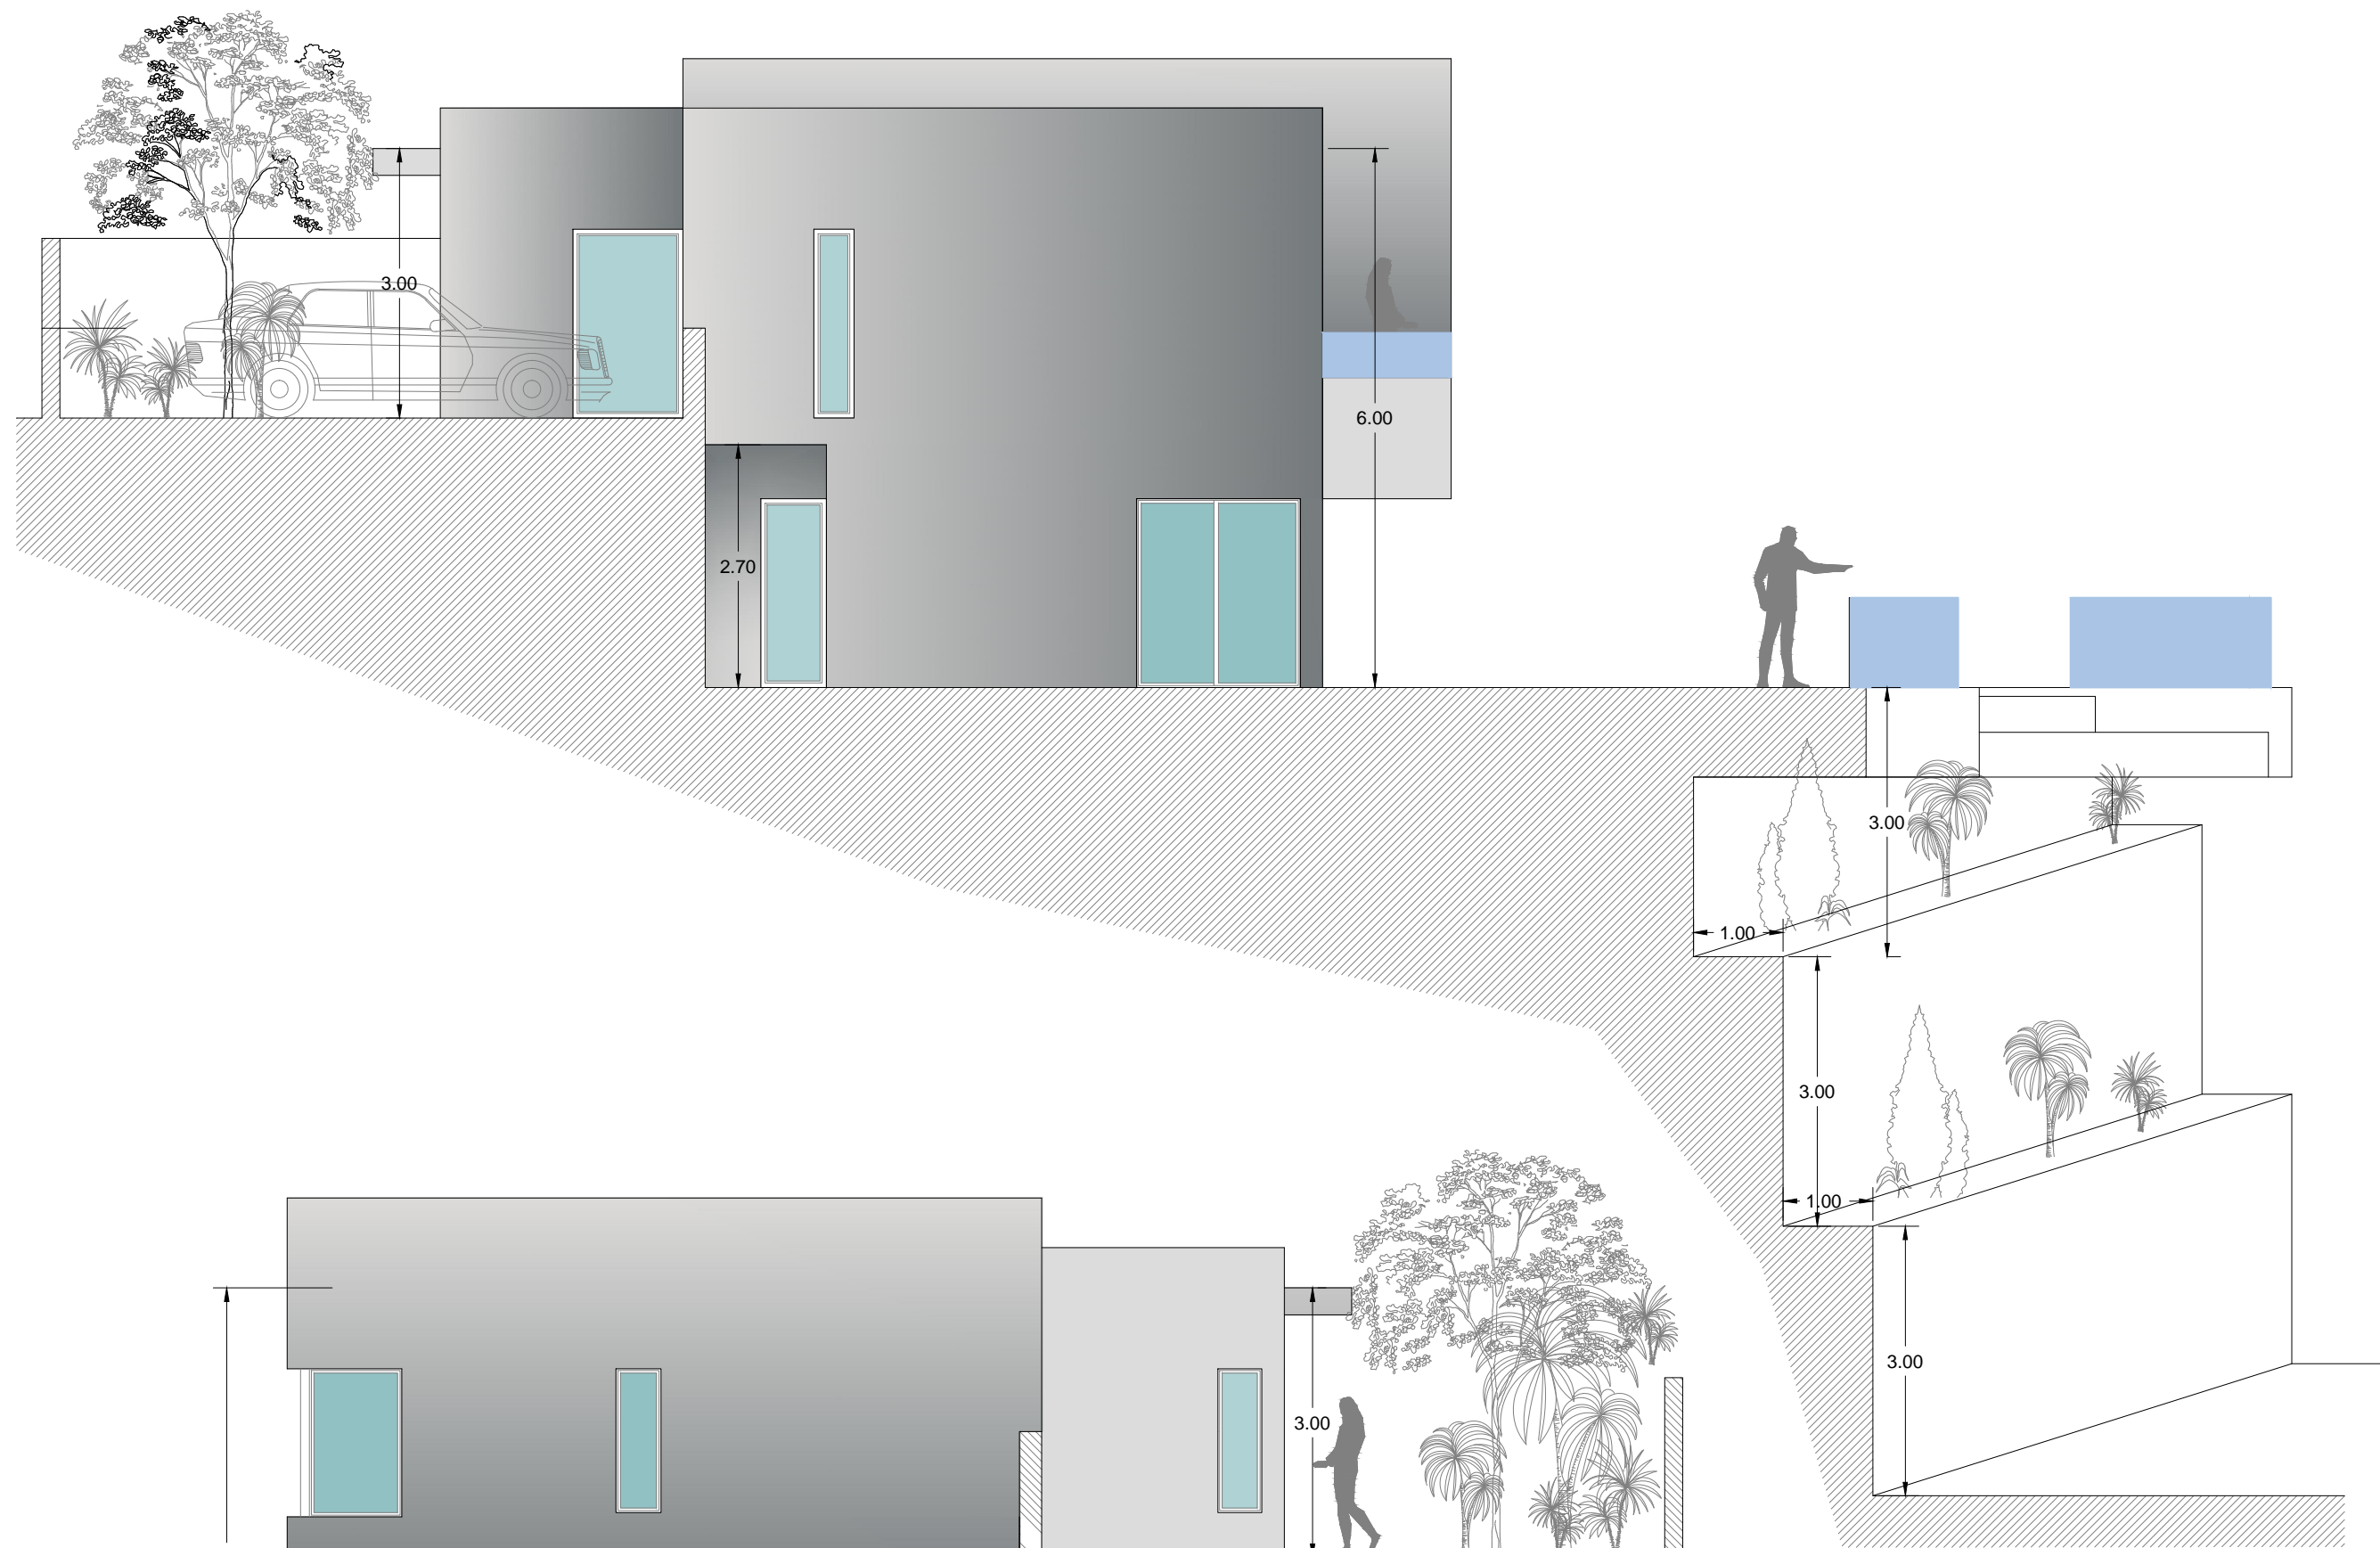ALZADO LATERAL IZQUIERDO




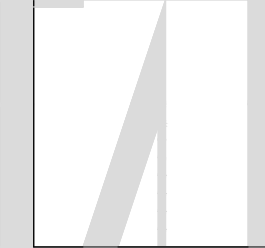


ALZADO LATERAL DERECHO

	PROYECTO BASICO: VIVIENDA UNIFAMILIAR-PARCELA 10 "Las Maravillas"-PUNTA DE LA MONA
	ALZADOS 1:75 DISTRIBUCION 77.11.17.10
PROMOTOR: ALTAMIRA PROPIEDADES S.L.	antonio rod�guez rufino Telf:679 101766 colaboradores: victor mancilla rufino, juan j pozo romero
	

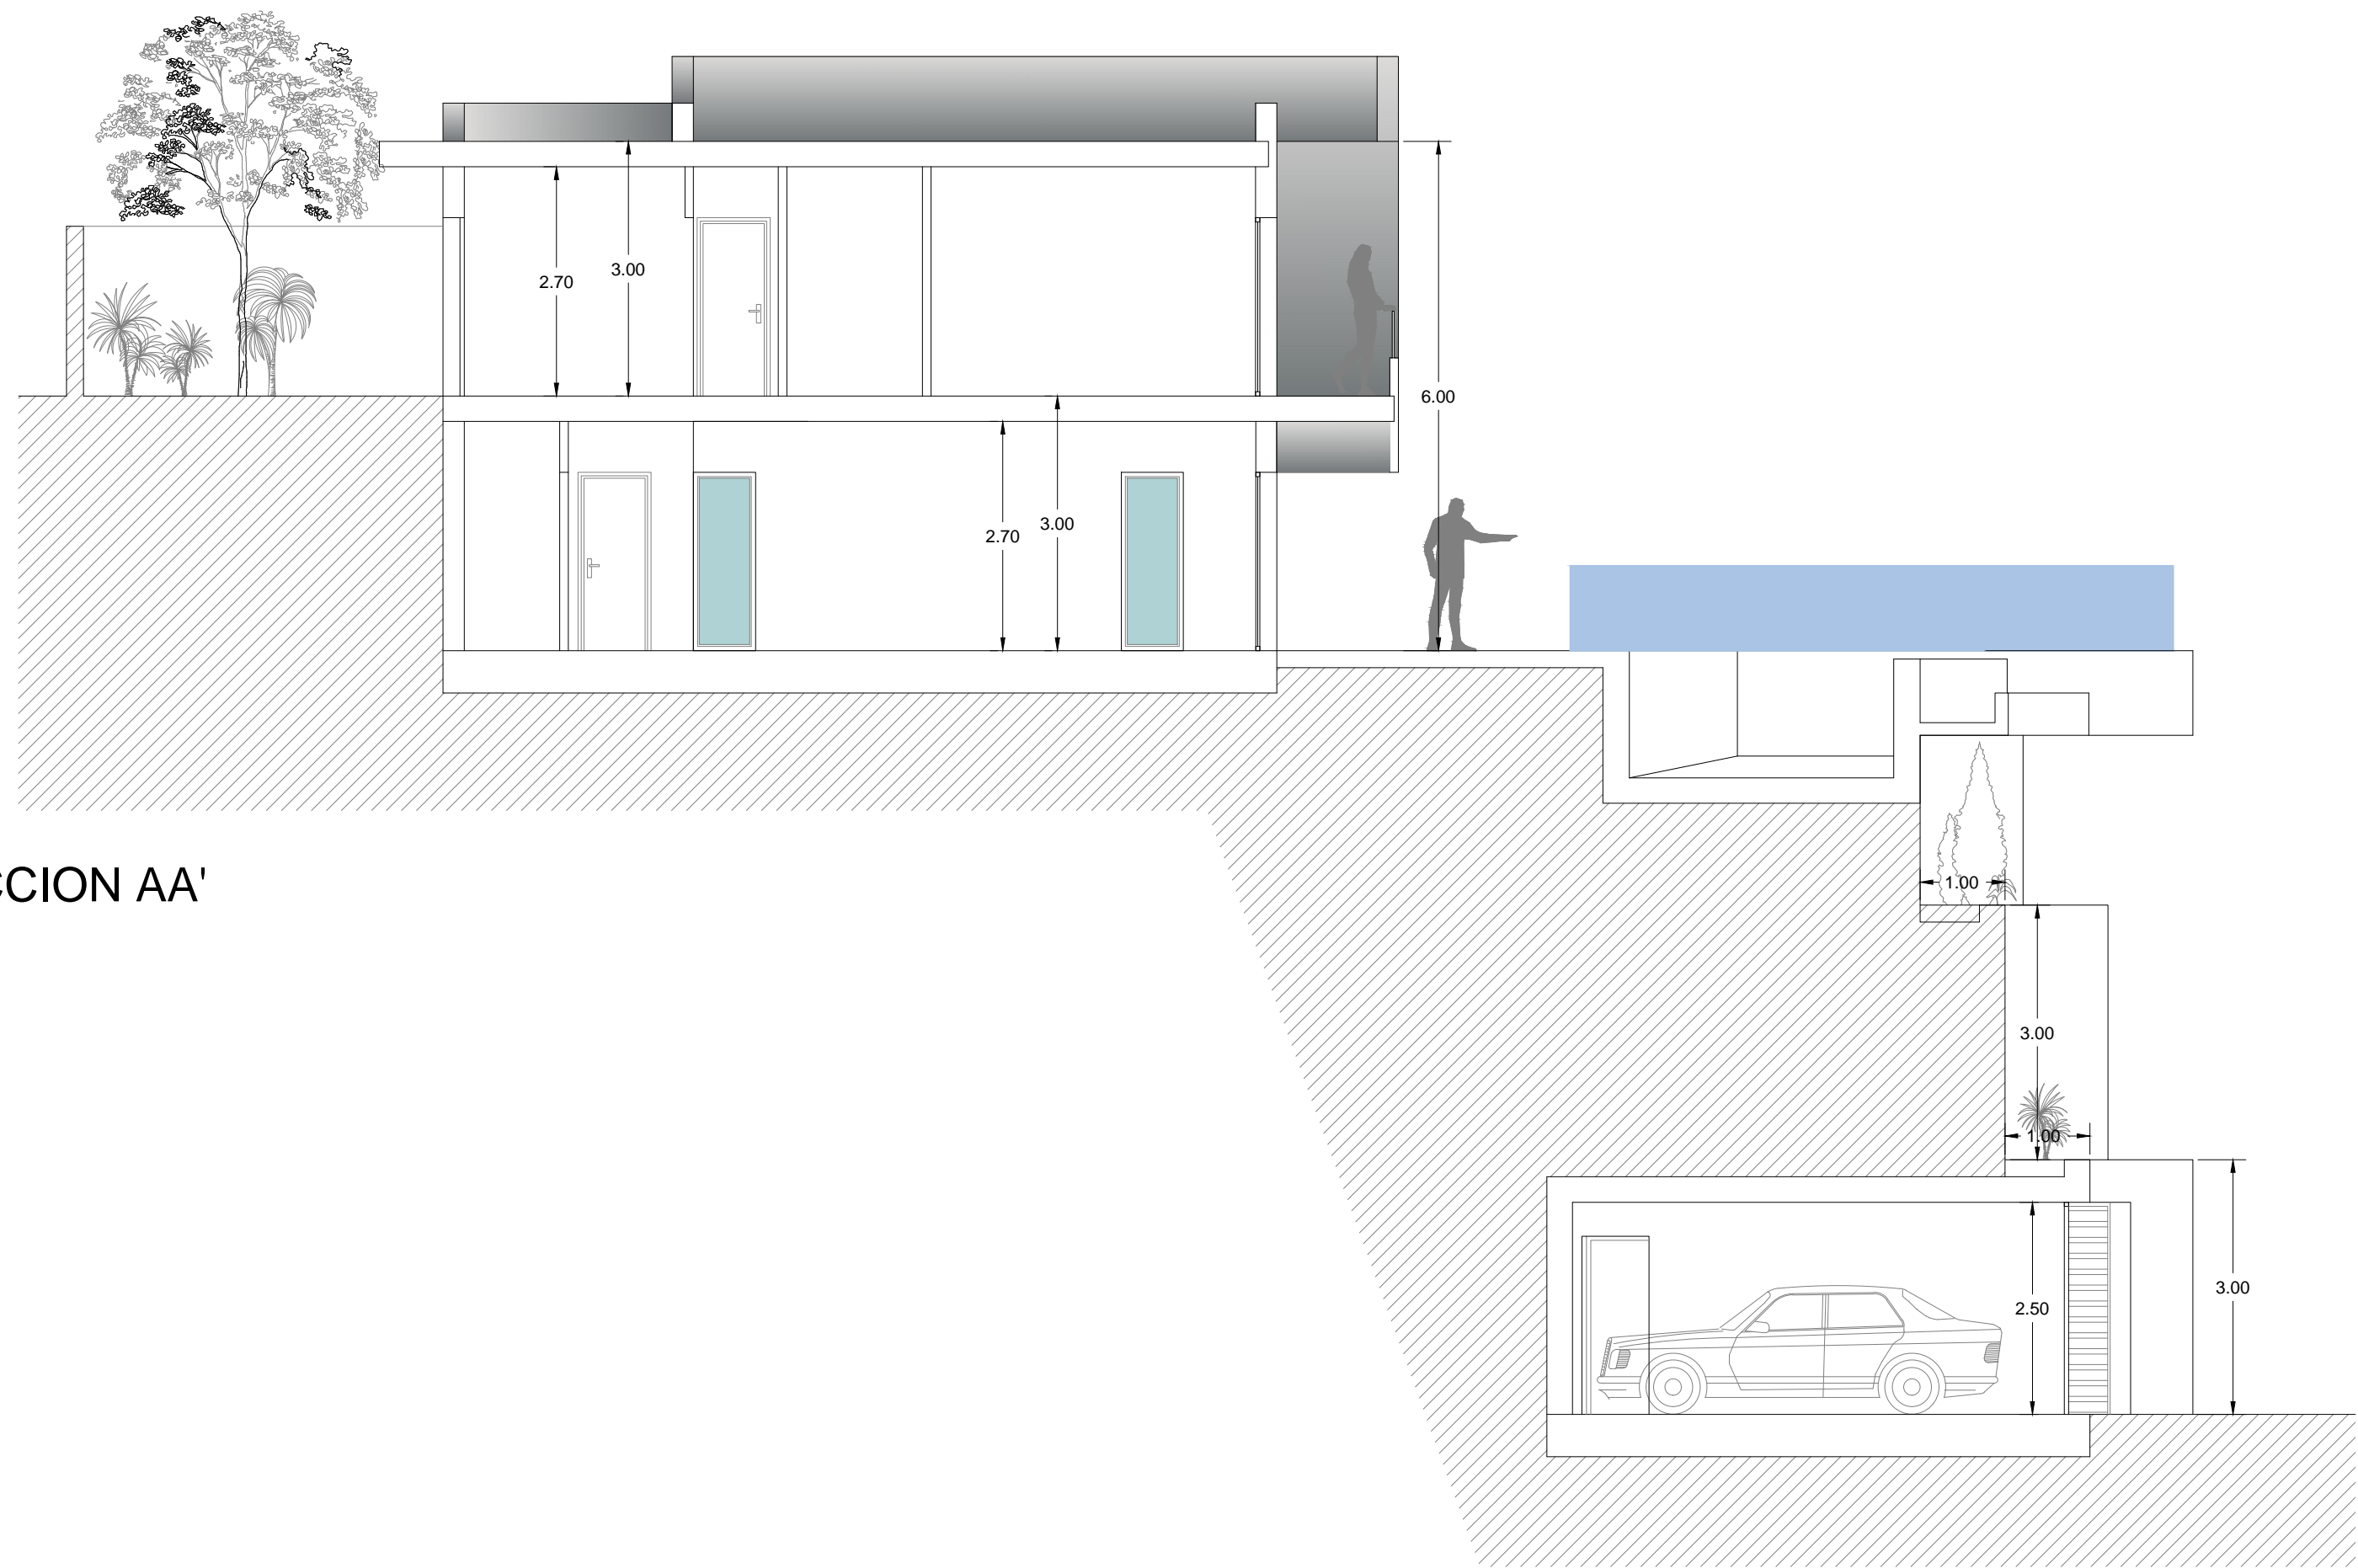

SECCION AA'

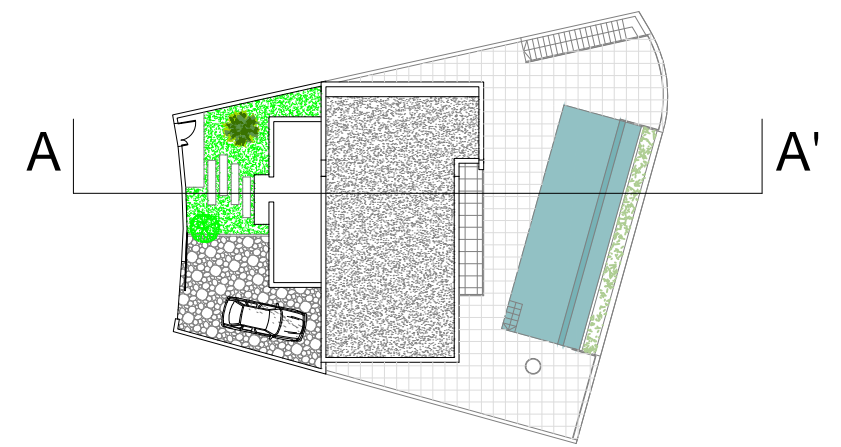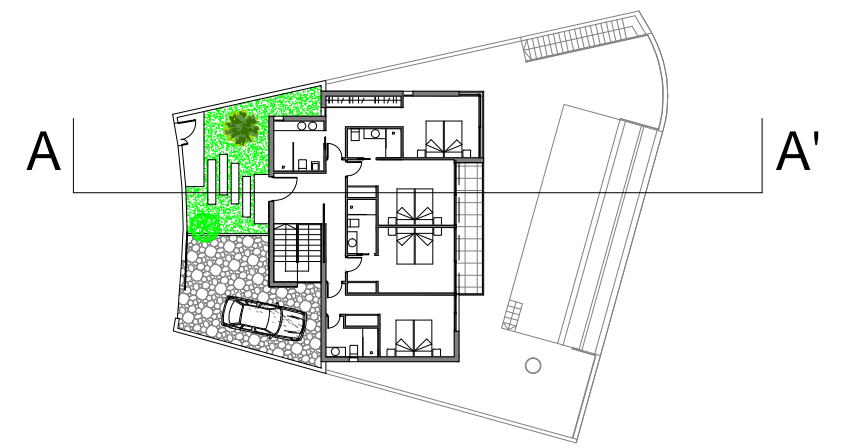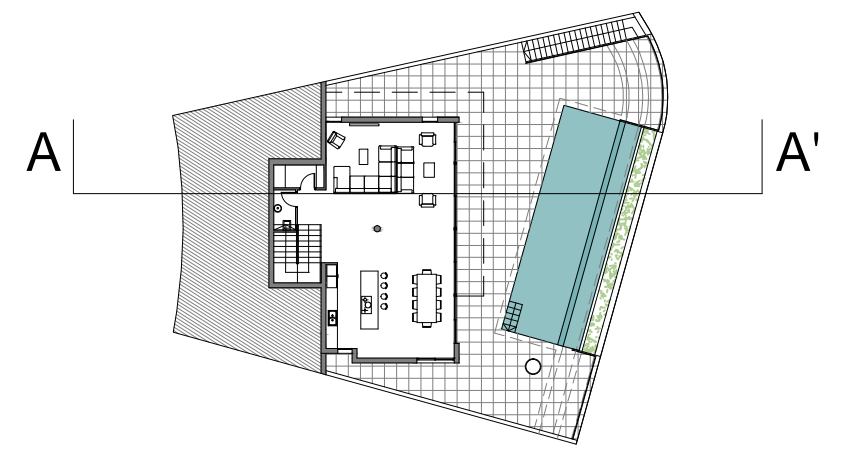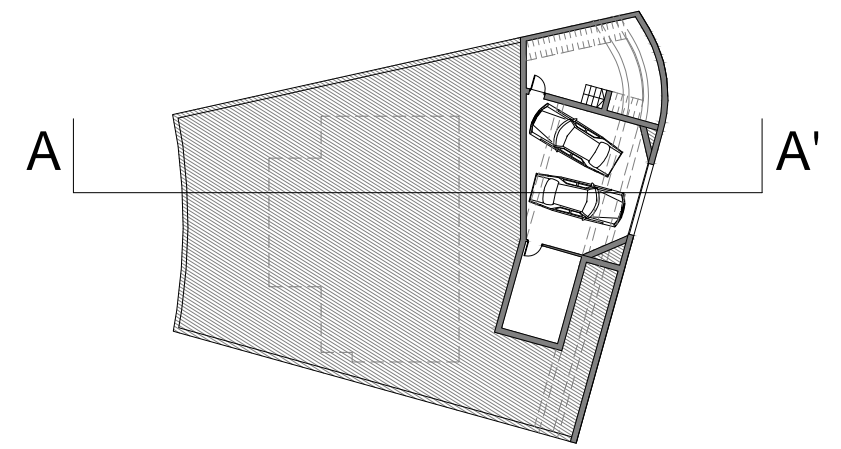

	PROYECTO BASICO: VIVIENDA UNIFAMILIAR-PARCELA 10 "Las Maravillas"-PUNTA DE LA MONA	
	SECCION	1:75
	DISTRIBUCION	77.11.17.10

PROMOTOR:


ALTAMIRA
PROPIEDADES S.L.

antonio rodríguez rufino
Tel:679 101766

colaboradores: victor mancilla rufino, juan j. pozo romero

Ba07

ARQUITECTOS

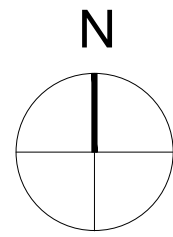

INSTALACIONES Y URBANIZACION

- - - - - Red de saneamiento de aguas fecales.
- - - - - Red de abastecimiento de agua potable.
- Red General Electrica - Solicitar condiciones de conexion de obra y definitiva a la Cia suministradora (Sevillana-Endesa)
- - - - - Red de telefonía - solicitar condiciones de conexion a la Cia suministradora - Telefonica

Nota: Se consultaran y adaptaran todas las acometidas a la normativa de las compañías suministradoras

	<p>PROYECTO BASICO: VIVIENDA UNIFAMILIAR-PARCELA 10 "Las Maravillas"-PUNTA DE LA MONA</p>
	<p>PLANO DE ACOMETIDAS 1:150 77.11.17.10</p>
<p>PROMOTOR: ALTAMIRA PROPIEDADES S.L.</p>	
<p>antonio rodríguez rufino Telf:679 101766 colaboradores: victor mancilla rufino, juan j. pozo romero</p>	