


SUPERFICIE CONSTRUIDA:

PLANTA SEMISOTANO: 150.88 m2

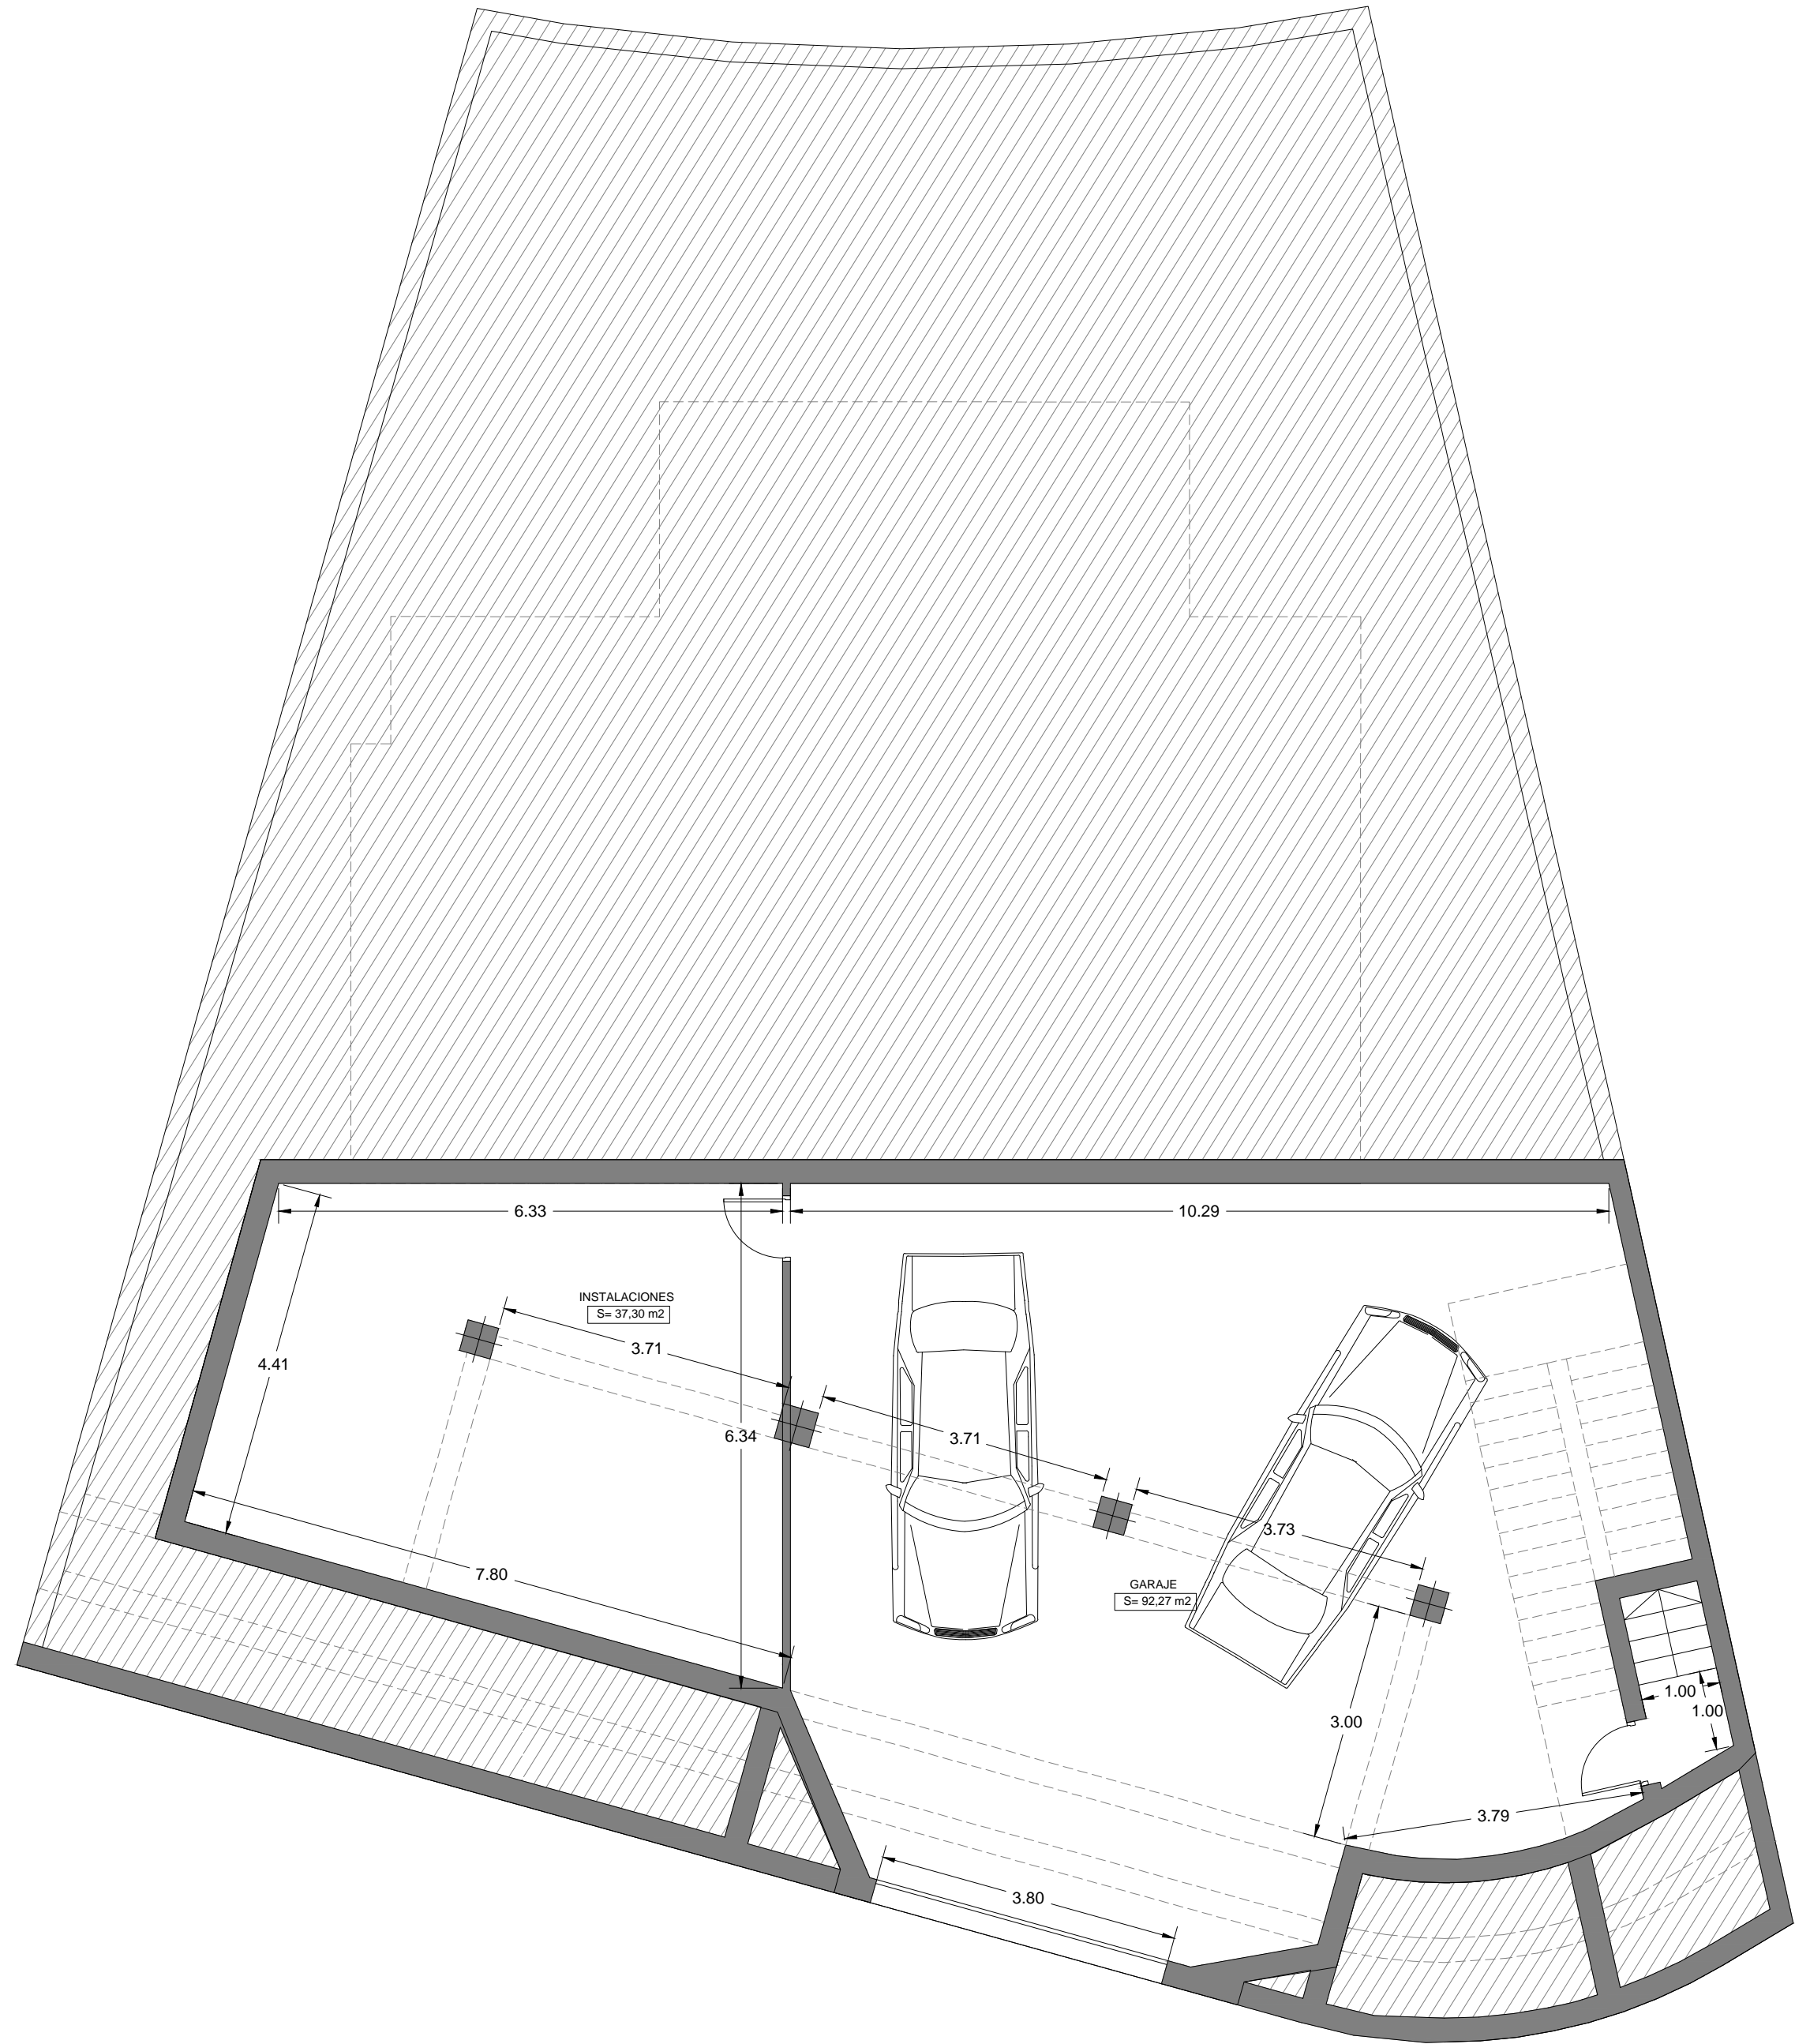

	PROYECTO BASICO: VIVIENDA UNIFAMILIAR-PARCELA 10 "Las Maravillas"-PUNTA DE LA MONA
	PLANTA SEMISOTANO 1:75 DISTRIBUCION 77.11.17.10
PROMOTOR: ALTAMIRA PROPIEDADES S.L.	antonio rodríguez rufino Telf:679 101766 colaboradores: victor mancilla rufino, juan j pozo romero
Ba04	ARQUITECTOS


SUPERFICIE CONSTRUIDA:

PLANTA PRIMERA: 132,41 m2

PLANTA BAJA: 119,10 m2

TOTAL: 251,51 m2

SUPERFICIE MAXIMA (65% de 400m2): 260,00 m2

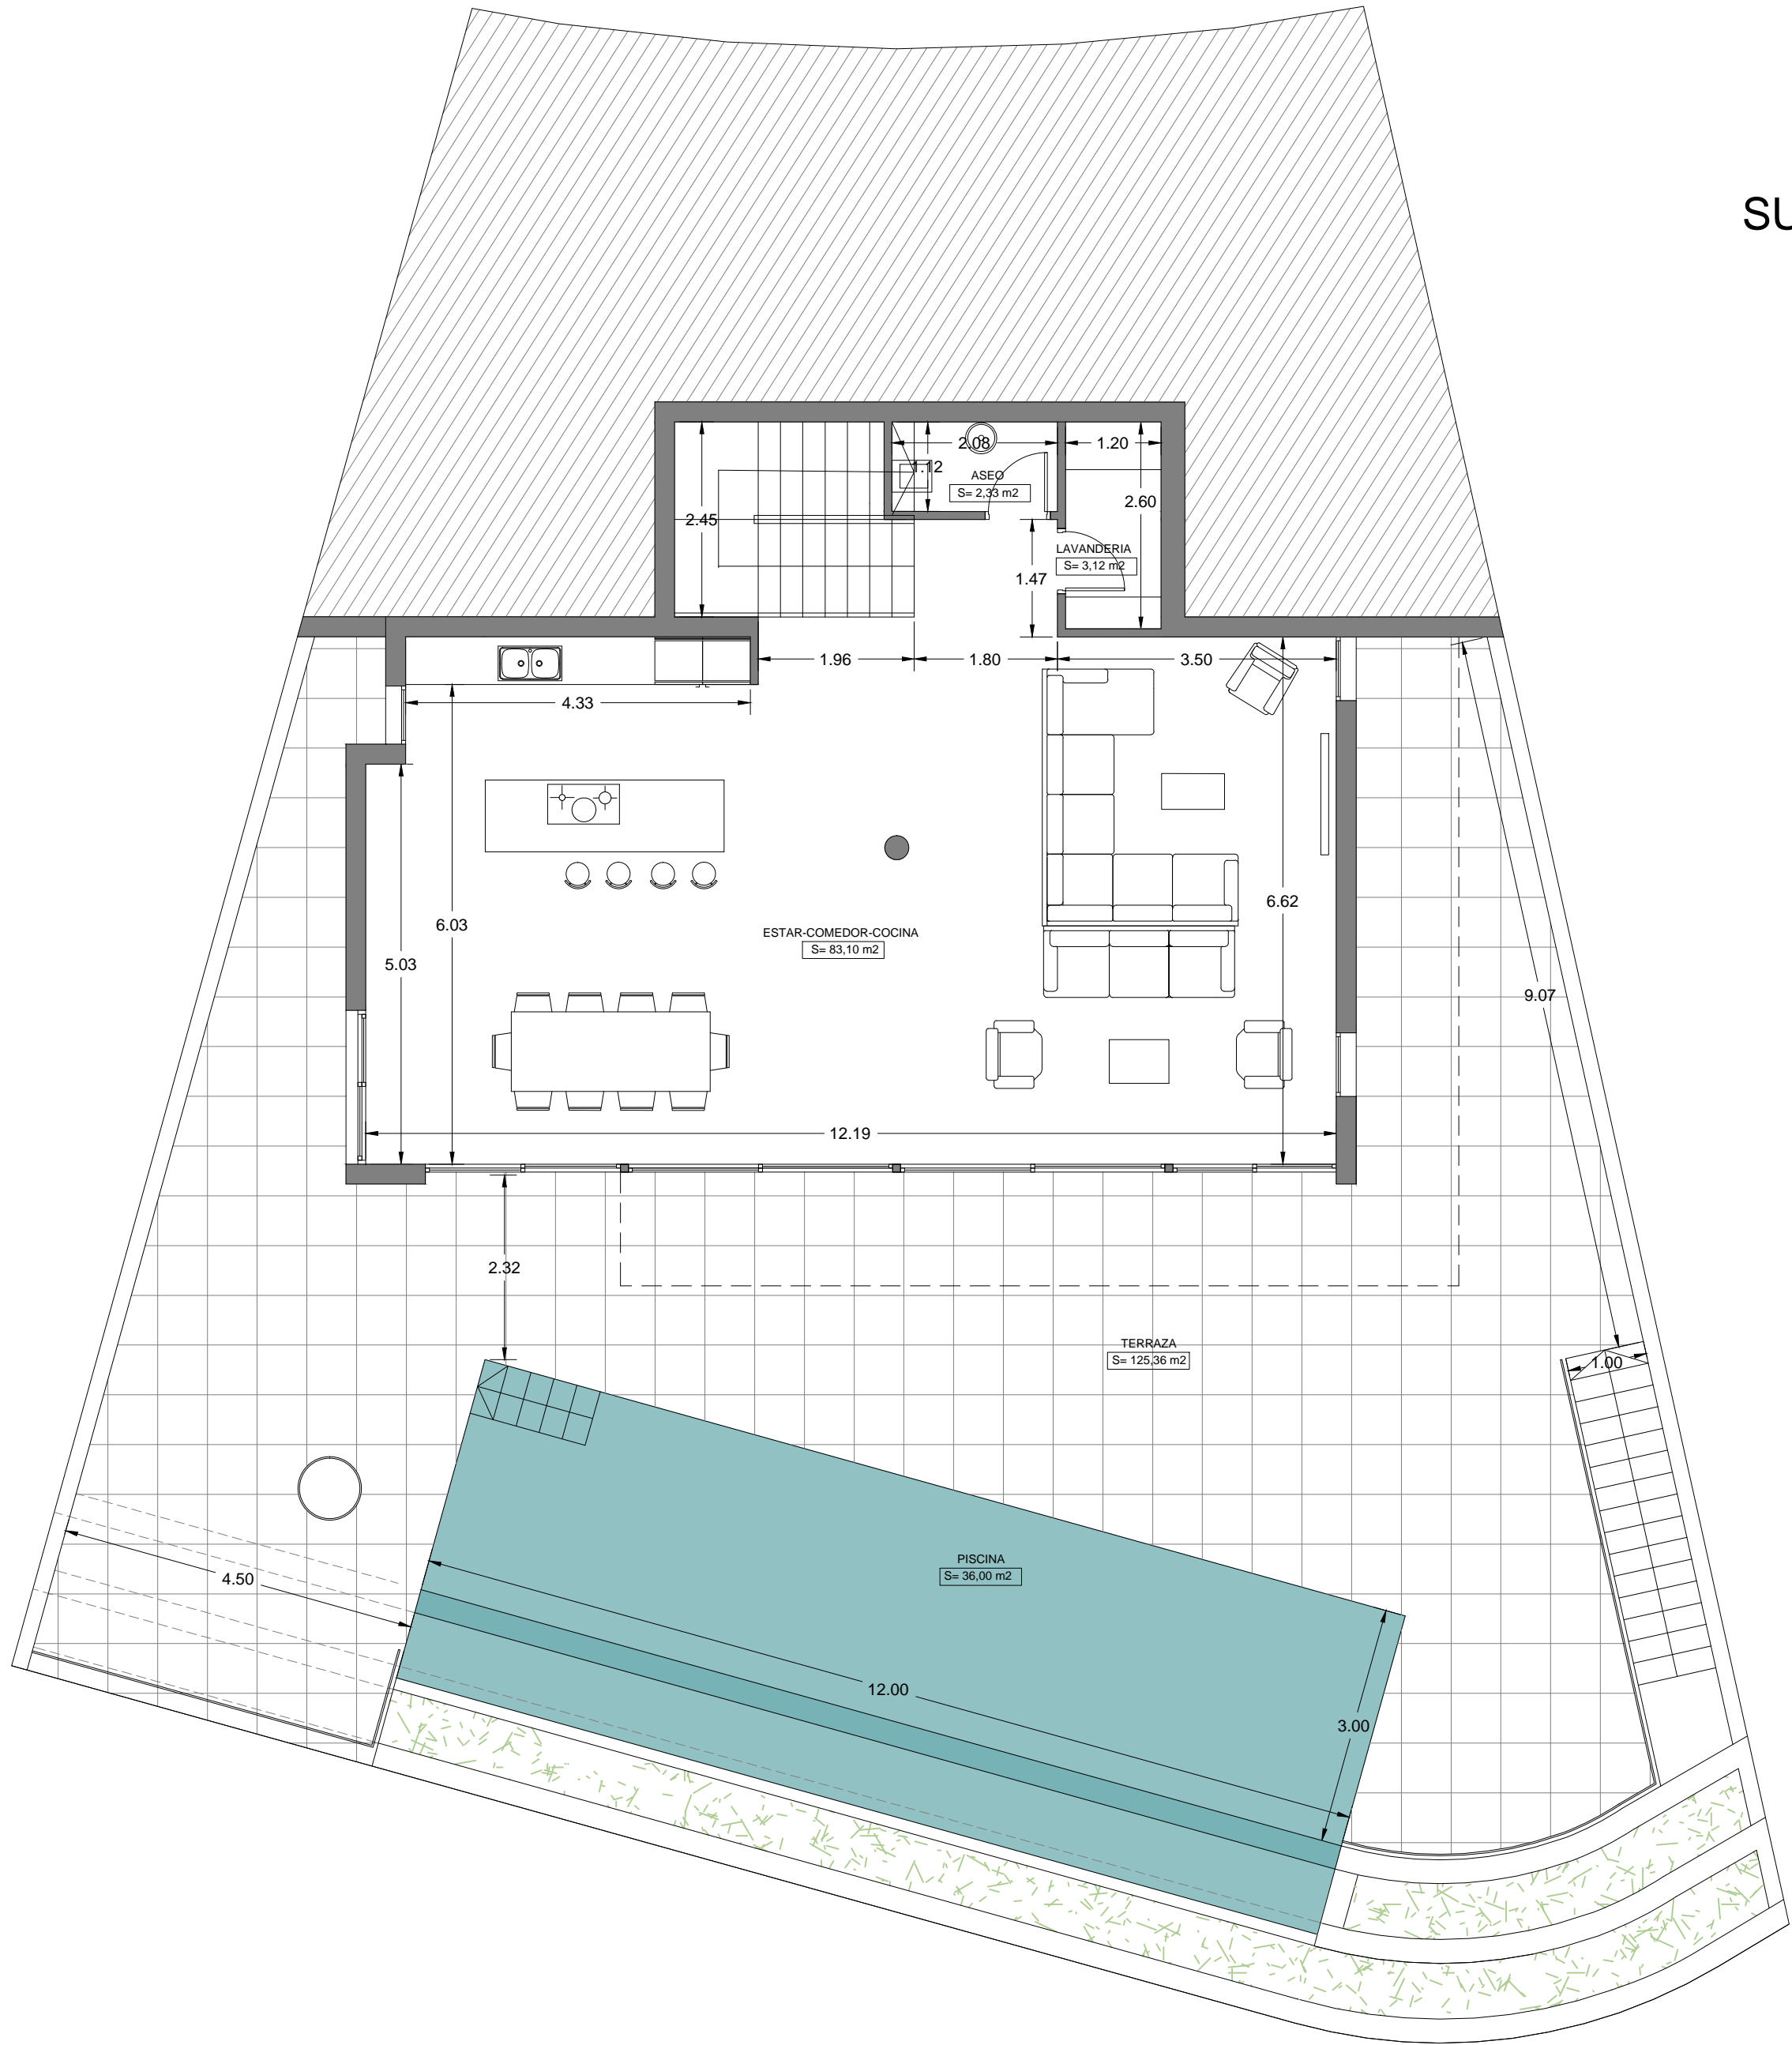

	PROYECTO BASICO:	VIVIENDA UNIFAMILIAR-PARCELA 10
		"Las Maravillas"-PUNTA DE LA MONA
	PLANTA BAJA	1:75
	DISTRIBUCION	77.11.17.10

PROMOTOR:
ALTAMIRA PROPIEDADES S.L.
antonio rodríguez rufino
Telf:679 101766

colaboradores: victor mancilla rufino, juan j pozo romero
Ba03 **ARQUITECTOS**


SUPERFICIE CONSTRUIDA:

PLANTA PRIMERA: 132,41 m²

PLANTA BAJA: 119,10 m²

TOTAL: 251,51 m²

SUPERFICIE MAXIMA (65% de 400m²): 260,00 m²

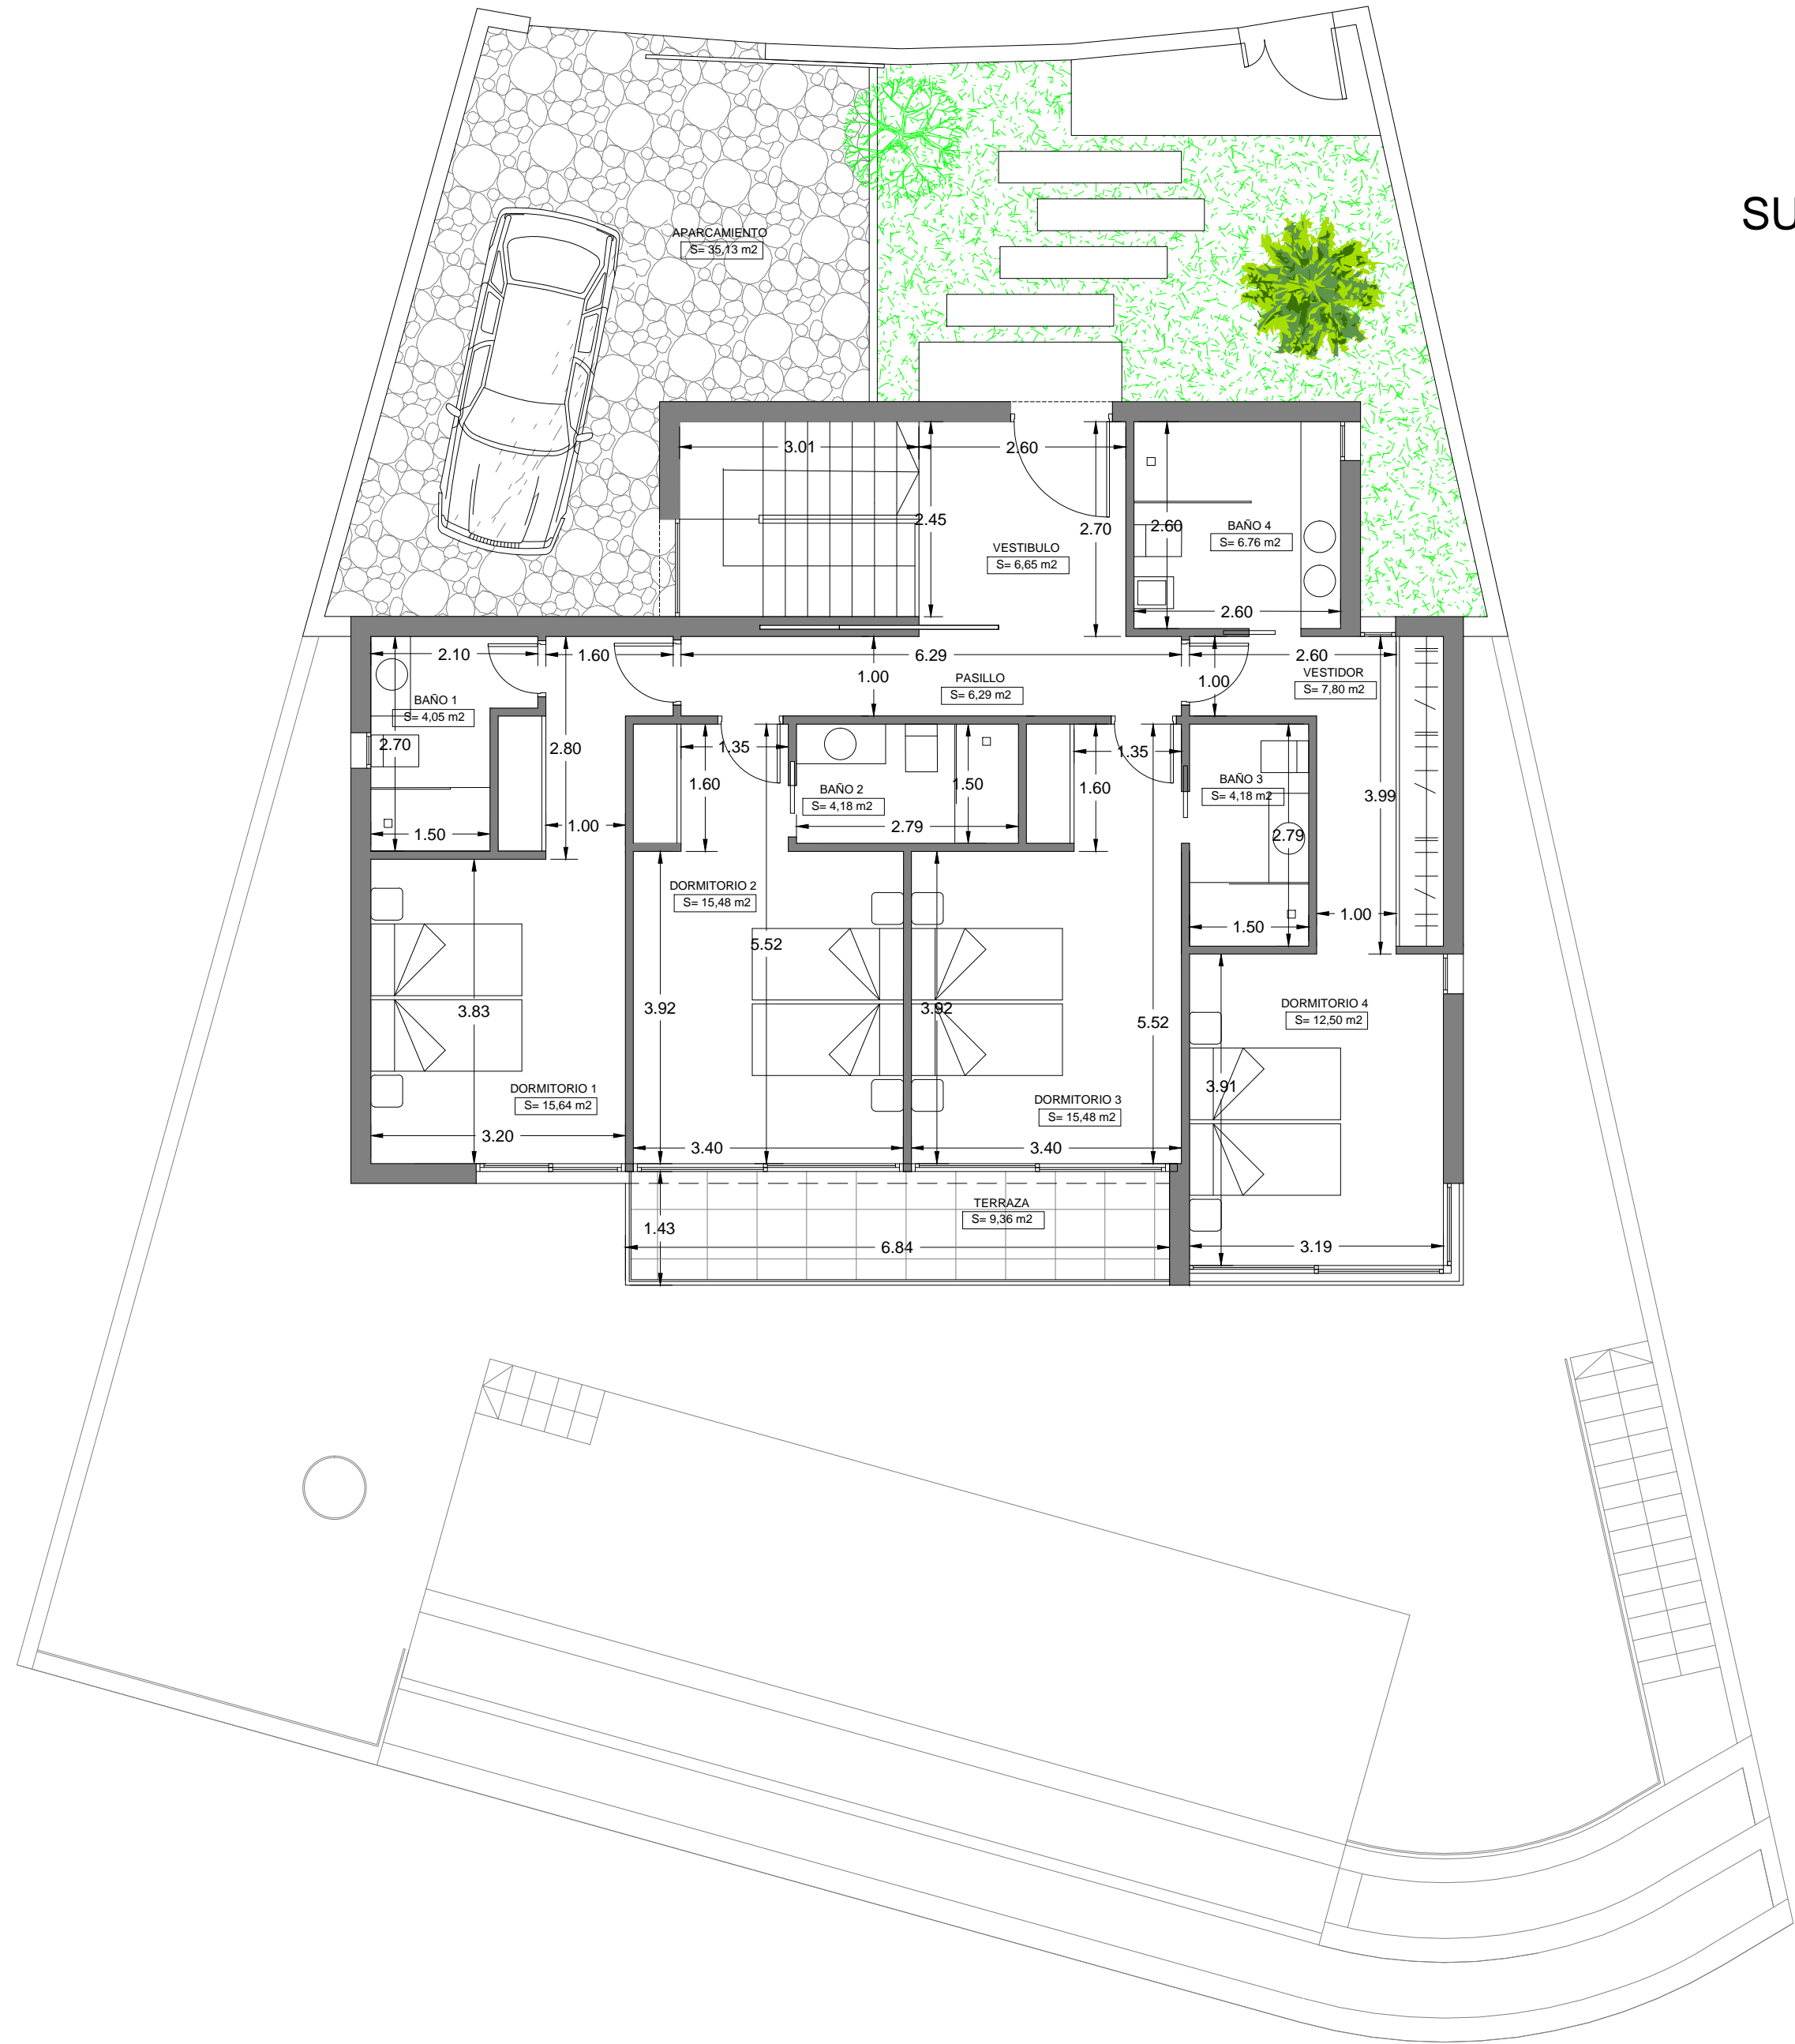

PROYECTO BASICO:
 VIVIENDA UNIFAMILIAR-PARCELA 10
 "Las Maravillas"-PUNTA DE LA MONA
 PLANTA PRIMERA E 1:75
 DISTRIBUCION 77.11.17.10

PROMOTOR:

ALTAMIRA
 PROPIEDADES S.L.

antonio rodríguez rufino
 Telf:679 101766

colaboradores: victor mancilla rufino, juan j pozo romero

Ba02

RQUITECTOS