

SUPERFICIE CONSTRUIDA VIVIENDA:

PLANTA PRIMERA: 120,74 m²


PLANTA BAJA: 139,23 m²

TOTAL: 259,97m²


PLANTA SEMISOTANO (ANEXOS): 87,27 m²

EXTRA ANEXOS(Sala piscina): 5,75 m²

TOTAL ANEXOS: 93,02 m²

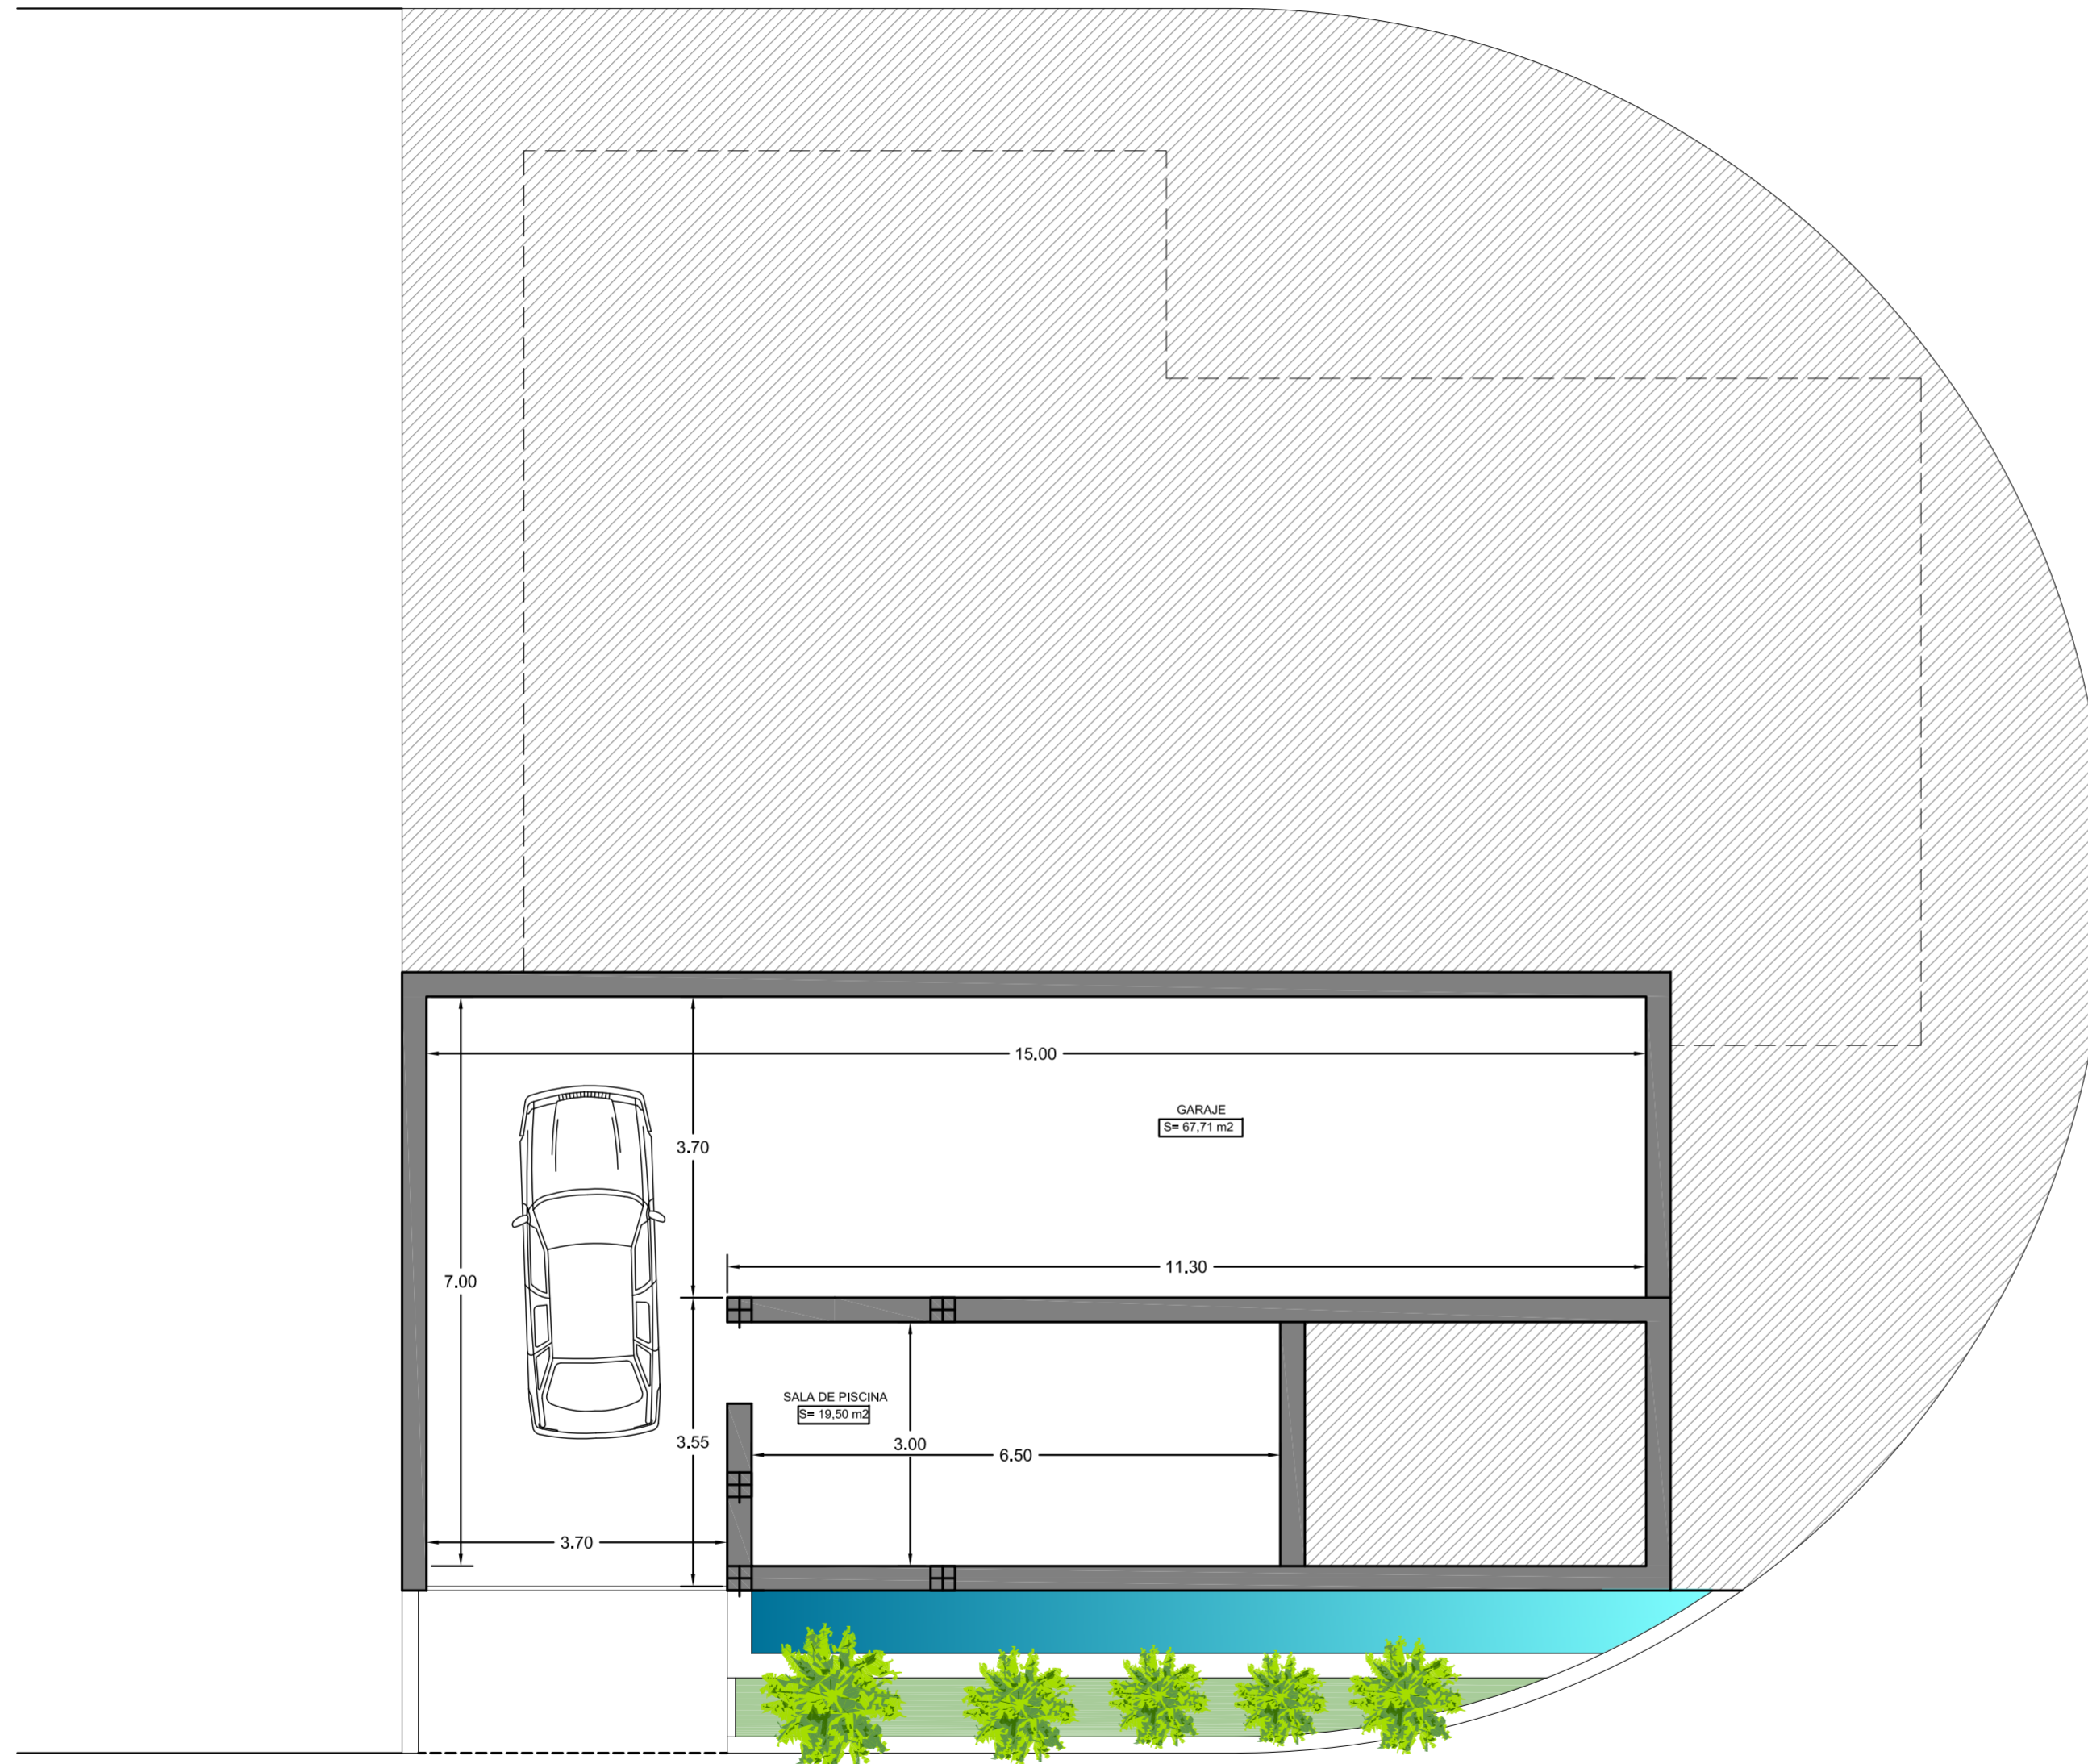

	PROYECTO BASICO Y EJECUCION: Vivienda Unifamiliar - Parcela R1-14 "Las Maravillas"-PUNTA DE LA MONA	
	PLANTA GARAJE	1:75
PROMOTOR:	DISTRIBUCION	77.11.17B
ALTAMIRA PROPIEDADES S.L.	PLANO FINAL DE OBRA	
	antonio rodríguez rufino Telf:679 101766	
	colaboradores: victor mancilla rufino, juan j pozo romero	
Ba02	ARQUITECTOS	

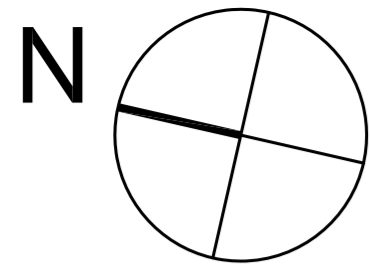


SUPERFICIE CONSTRUIDA VIVIENDA:

PLANTA PRIMERA: 120,74 m²


PLANTA BAJA: 139,23 m²

TOTAL: 259,97m²

PLANTA SEMISOTANO (ANEXOS): 87,27 m²

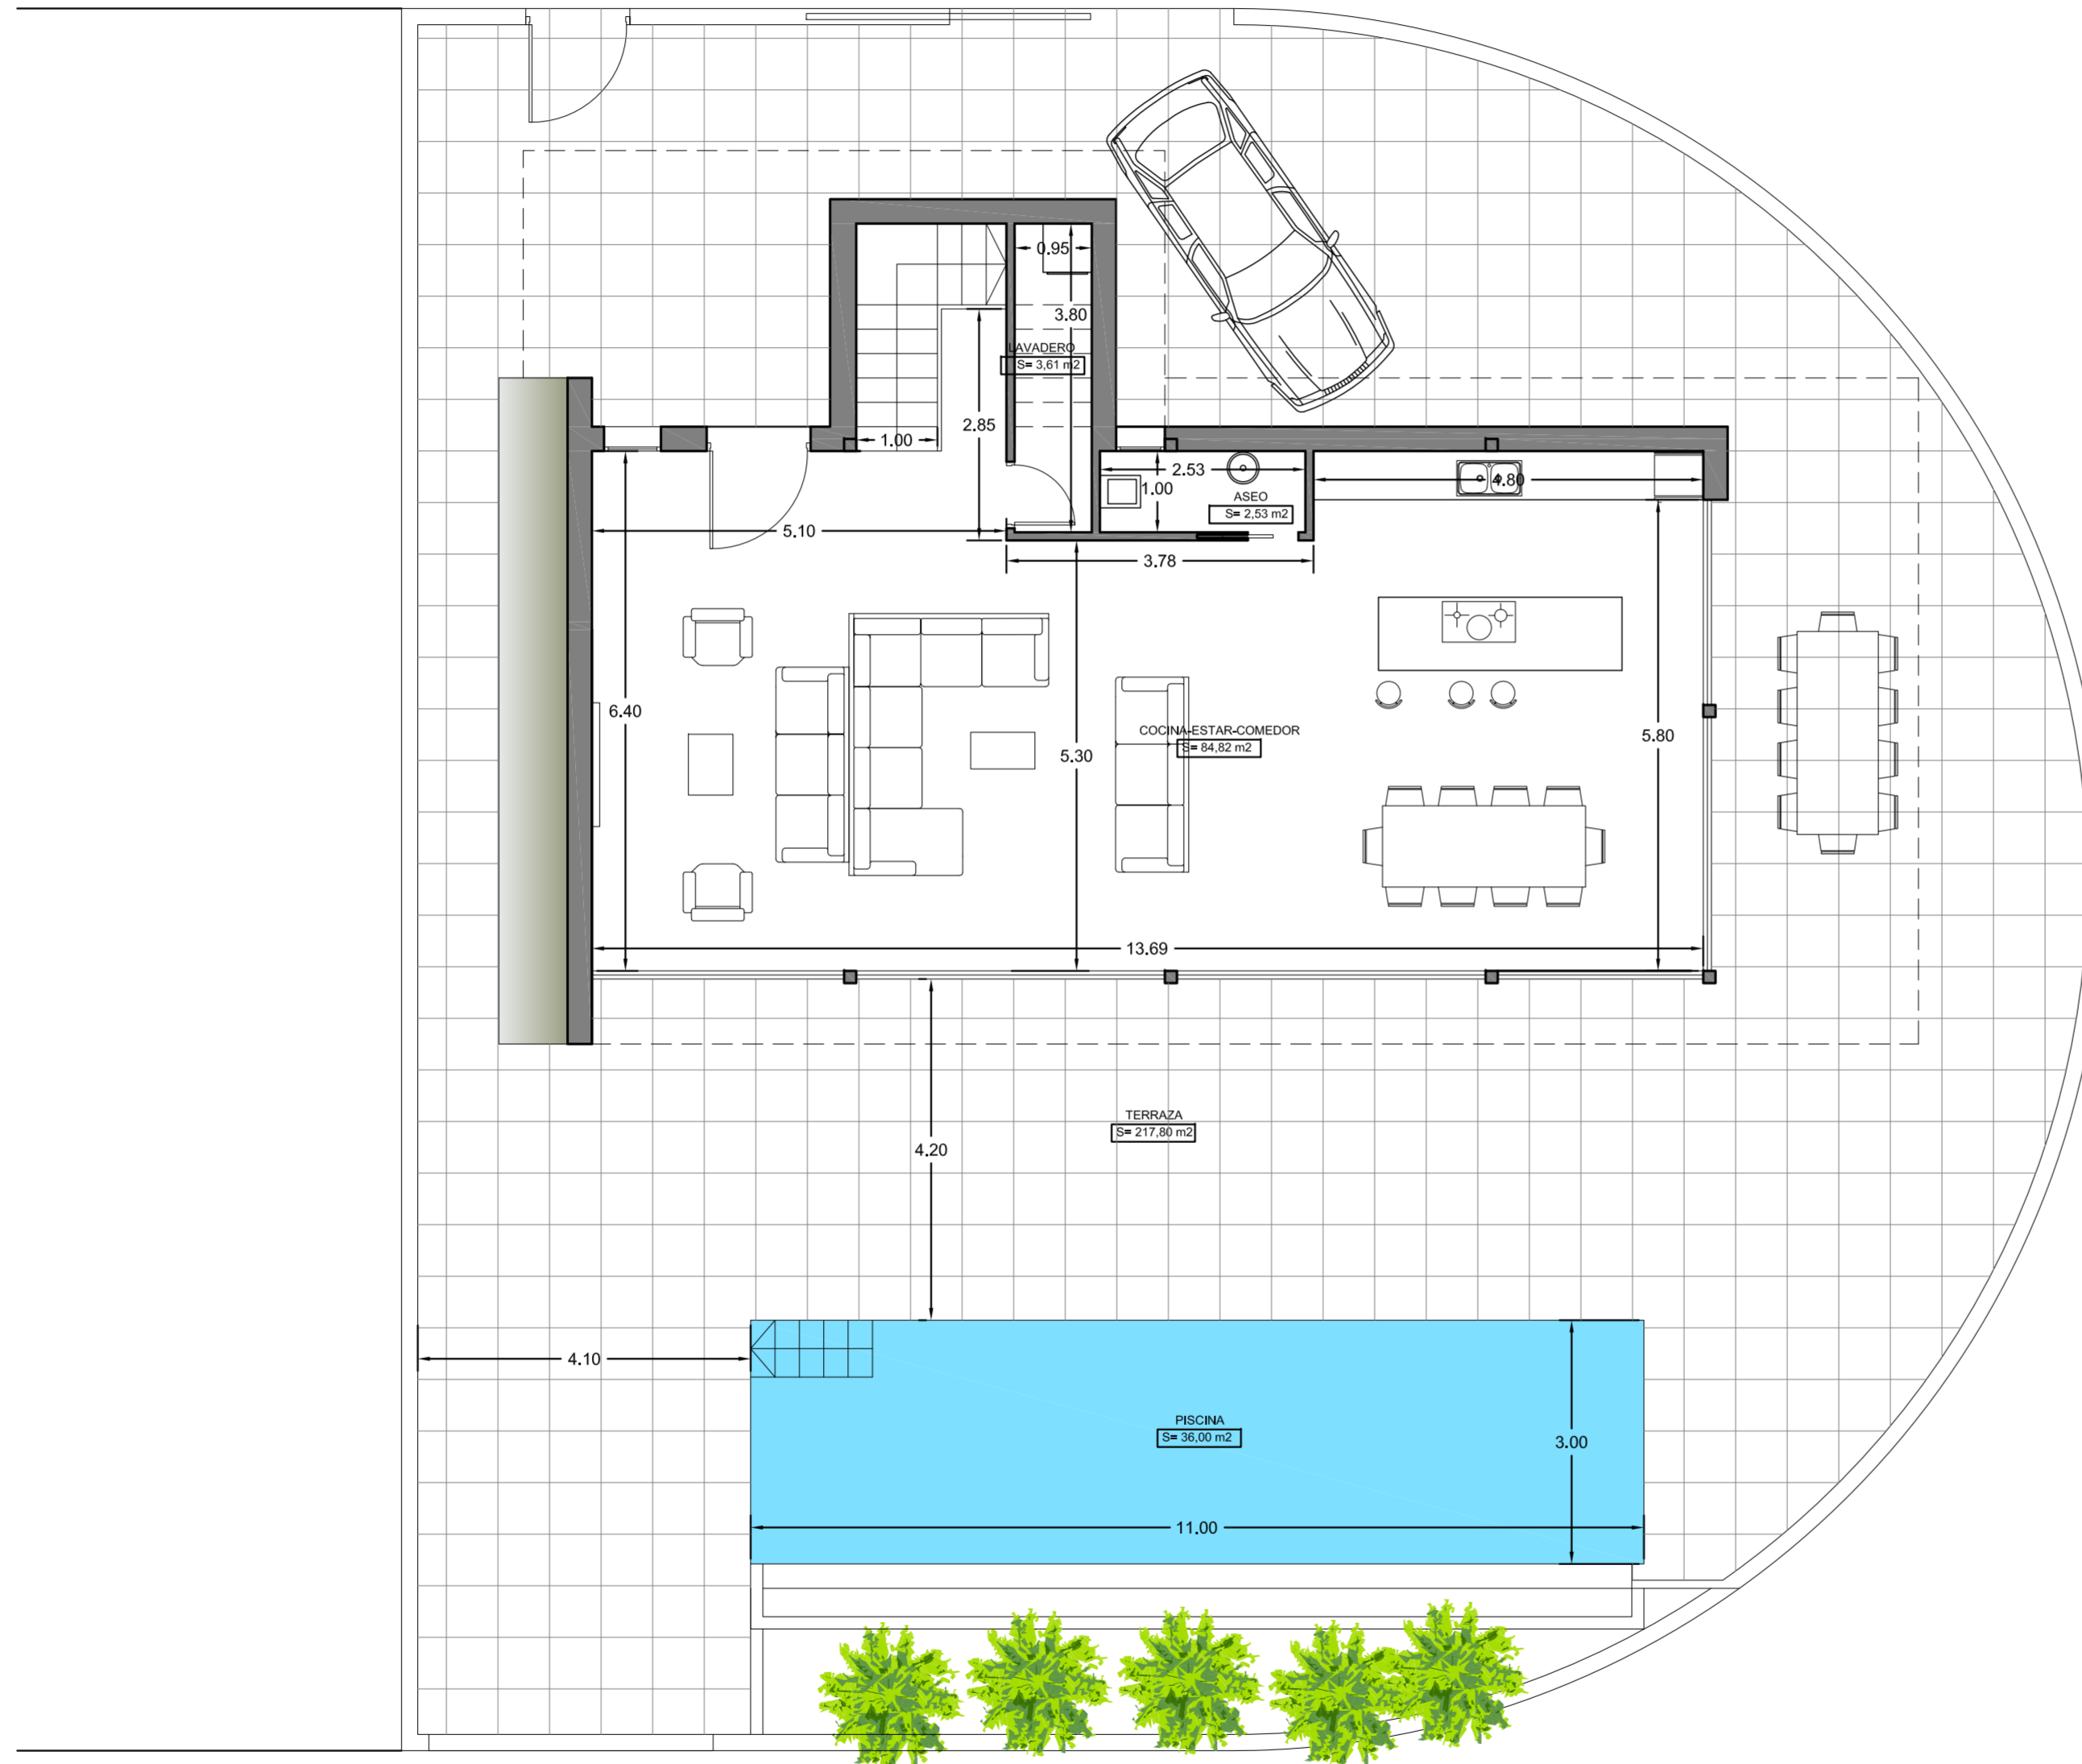

	PROYECTO BASICO Y EJECUCION: Vivienda Unifamiliar - Parcela R1-14 "Las Maravillas"-PUNTA DE LA MONA	
	PLANTA BAJA	1:75
PROMOTOR:	DISTRIBUCION 77.11.17B	
ALTAMIRA PROPIEDADES S.L.	antonio rodríguez rufino Telf:679 101766	
Ba03	colaboradores: victor mancilla rufino, juan j pozo romero	
ARQUITECTOS		

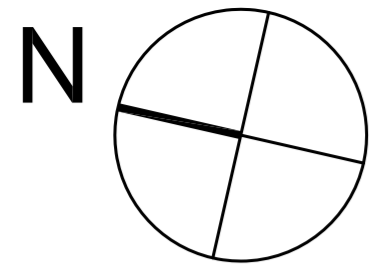


SUPERFICIE CONSTRUIDA VIVIENDA:

PLANTA PRIMERA: 120,74 m²

PLANTA BAJA: 139,23 m²

TOTAL: 259,97m²

PLANTA SEMISOTANO (ANEXOS): 87,27 m²

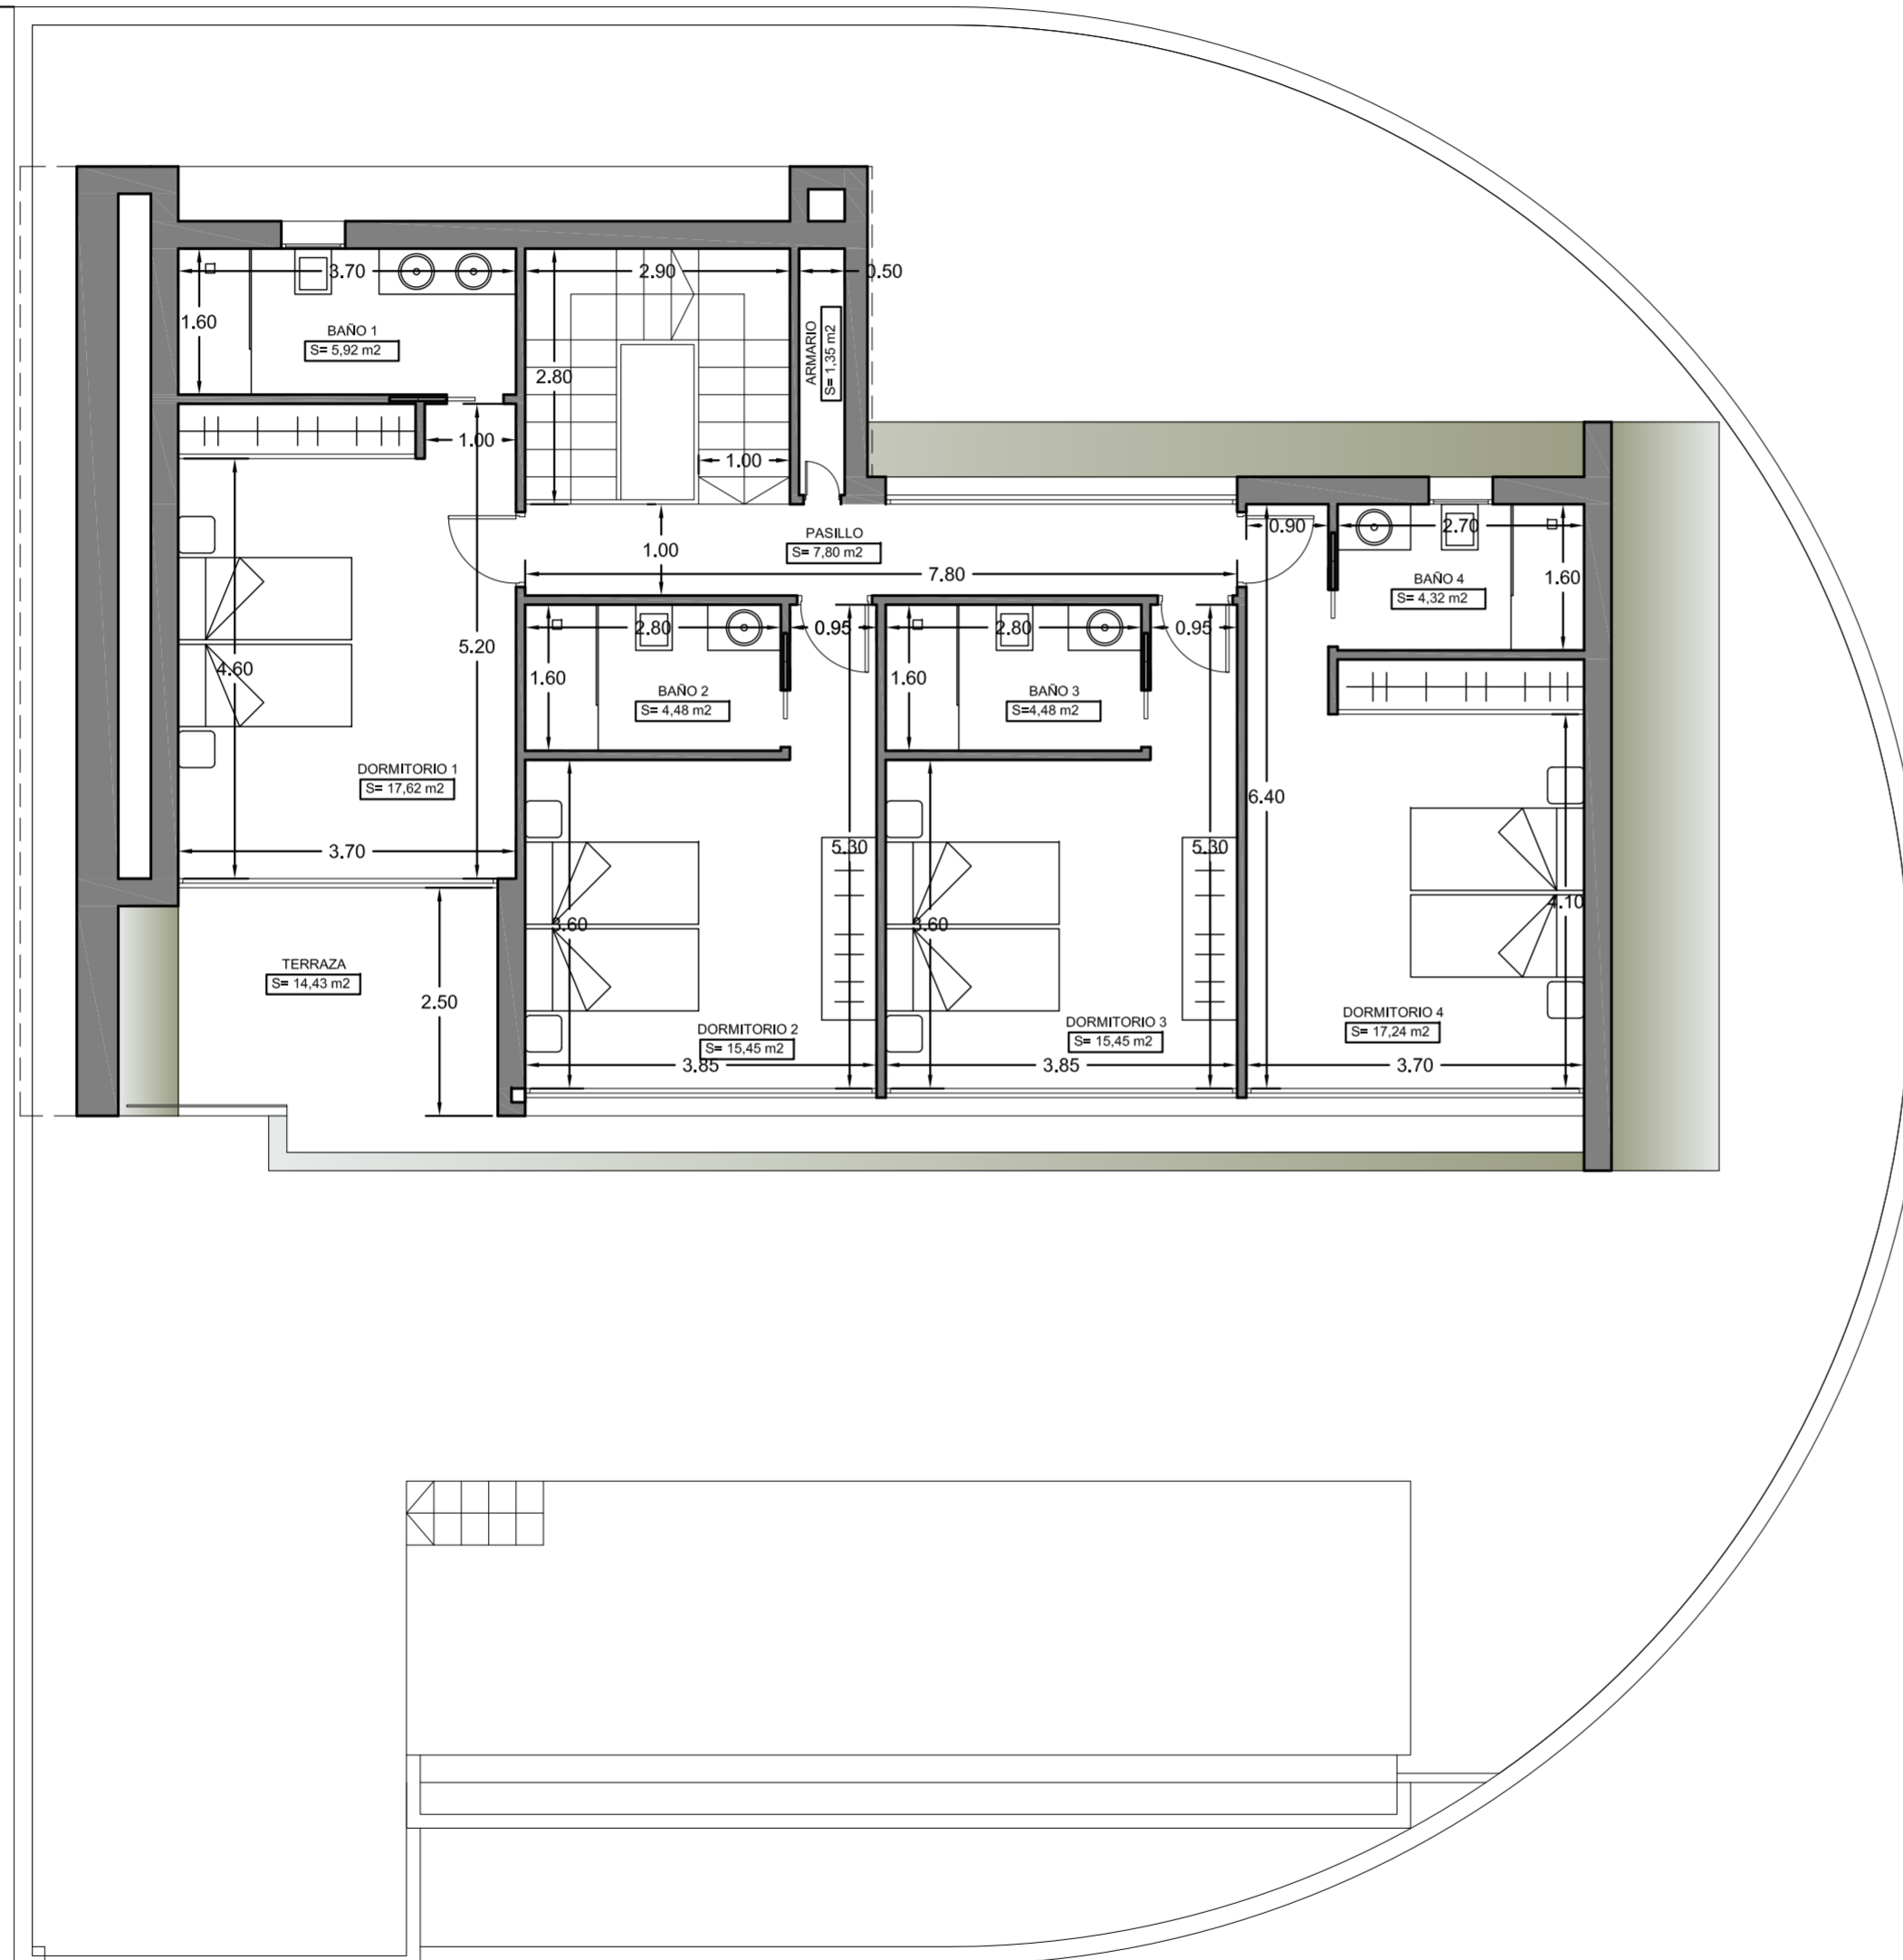

	PROYECTO BASICO Y EJECUCION: Vivienda Unifamiliar - Parcela R1-14 "Las Maravillas"-PUNTA DE LA MONA	
	PLANTA PRIMERA DISTRIBUCION	1:75 77.11.17B
PROMOTOR: ALTAMIRA PROPIEDADES S.L.		antonio rodríguez rufino Telf:679 101766 colaboradores: victor mancilla rufino, juan j pozo romero
Ba04		ARQUITECTOS