


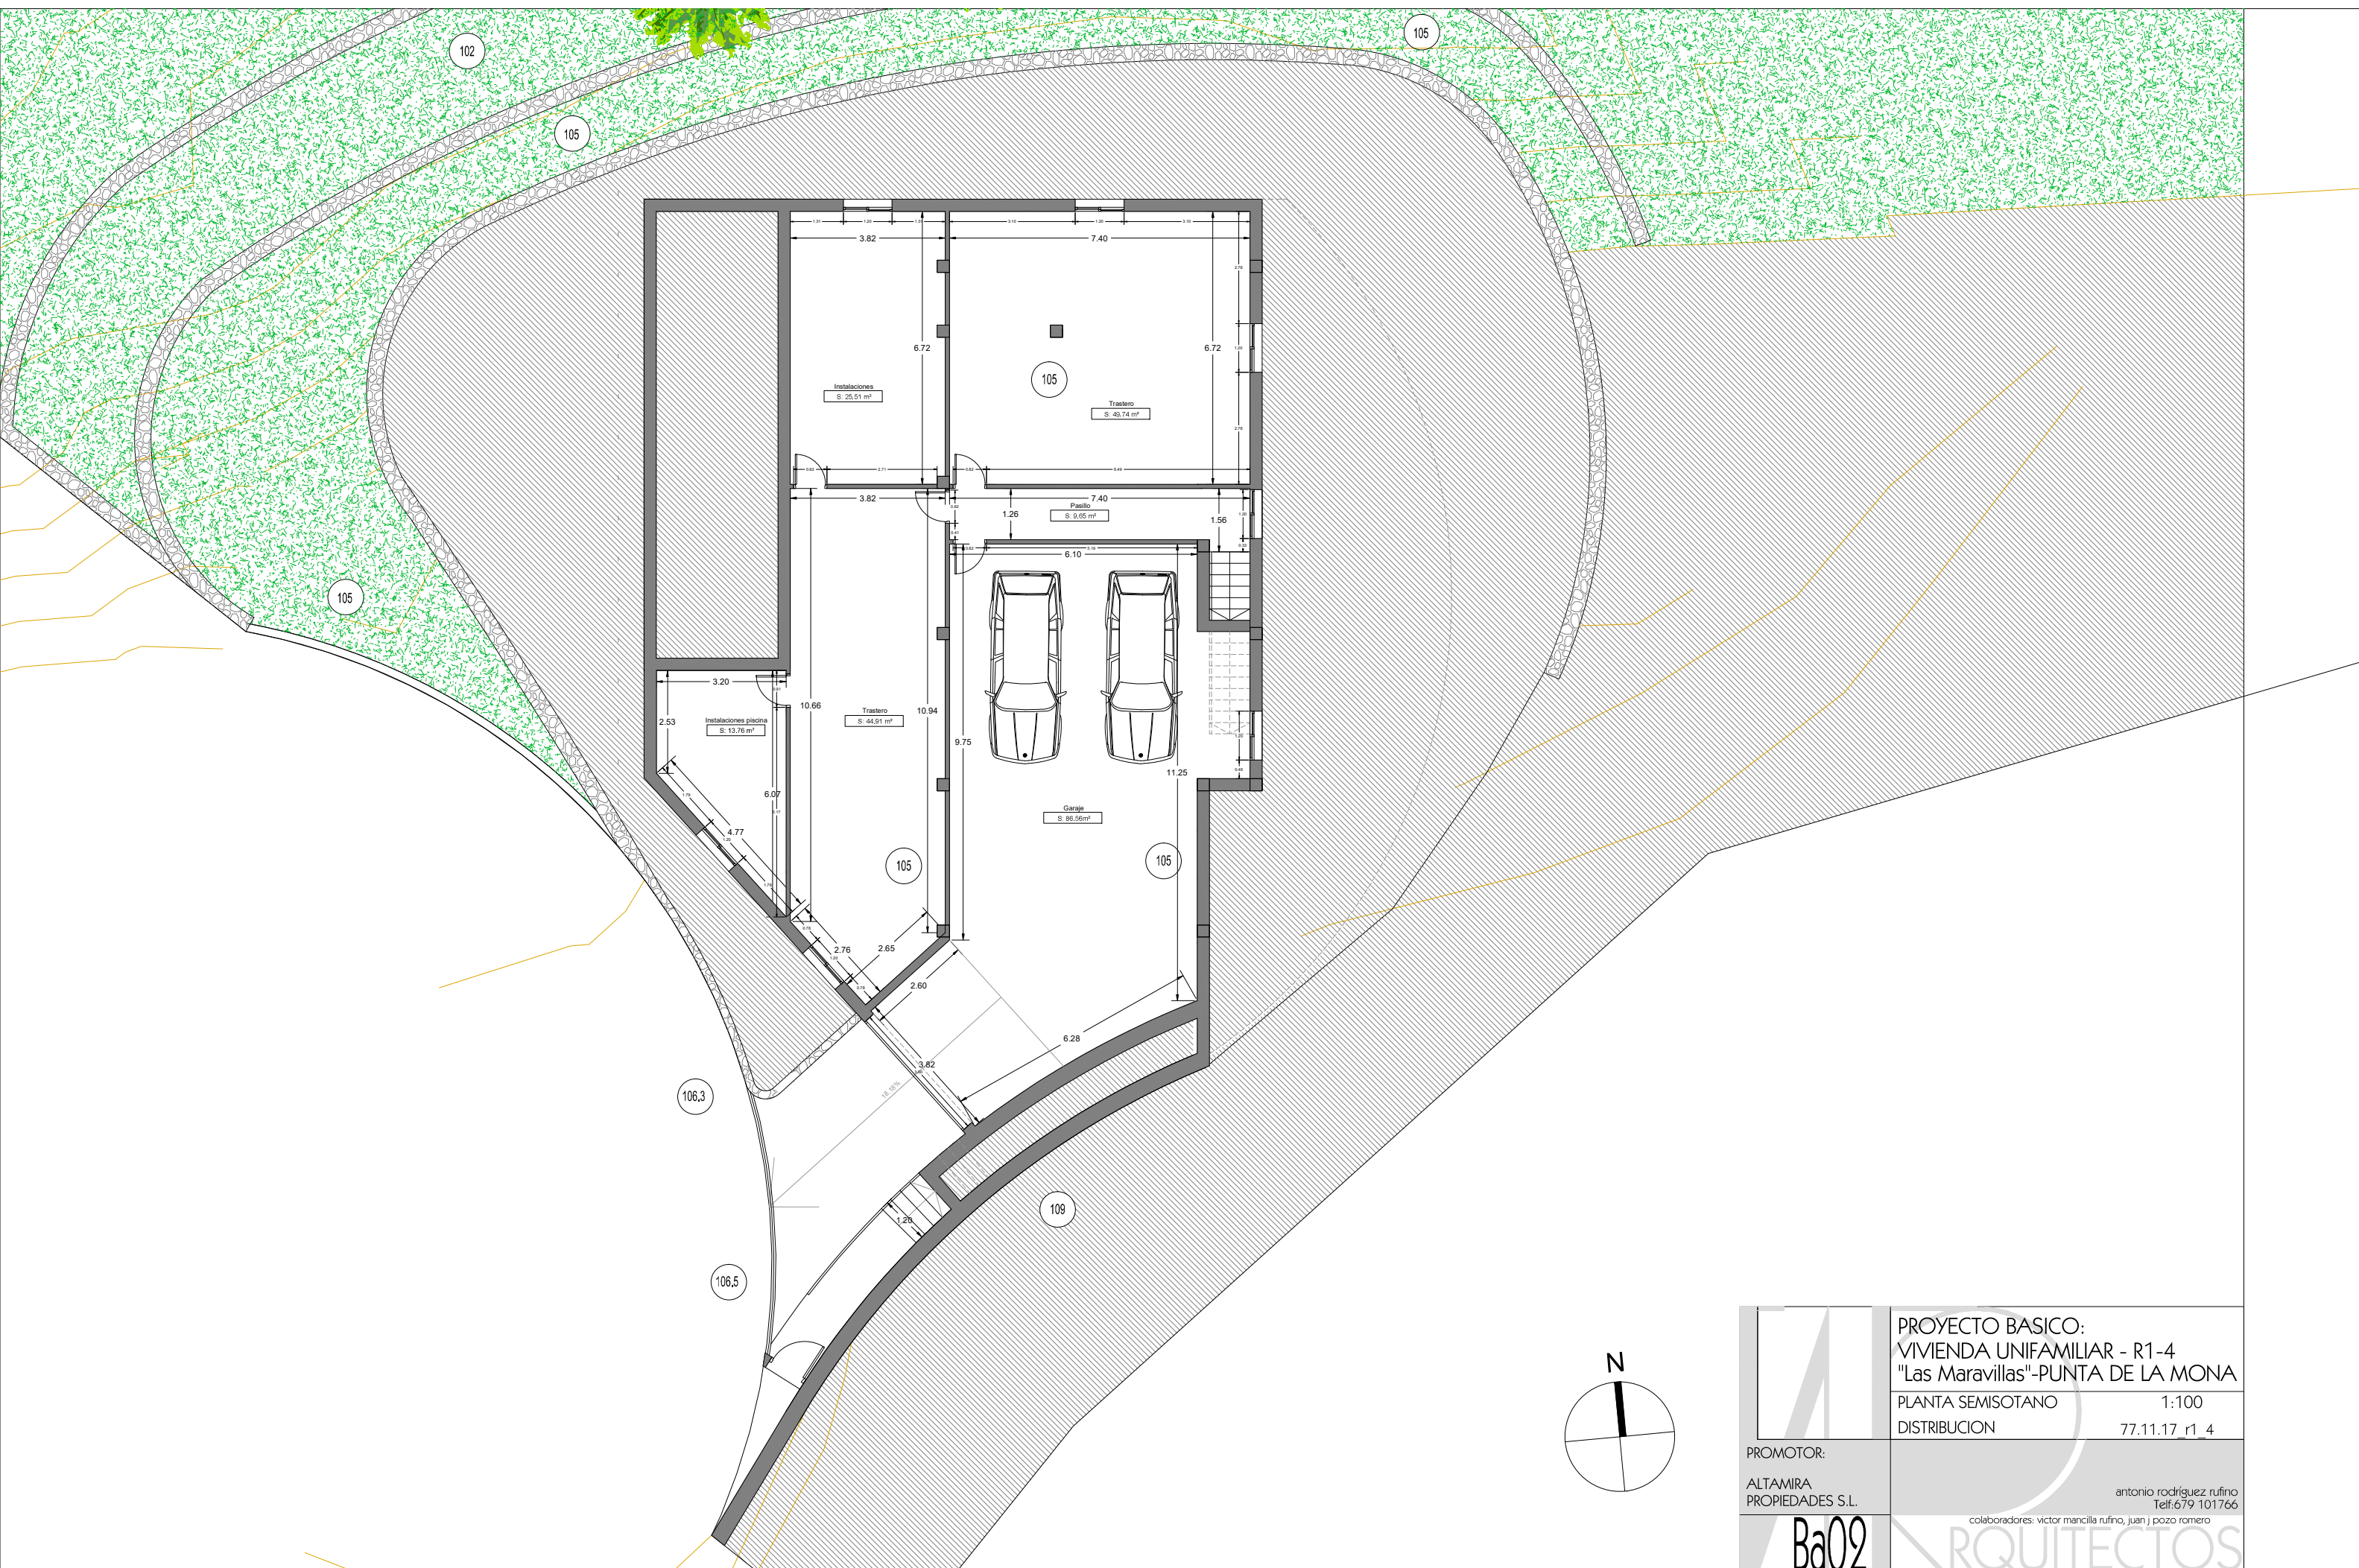


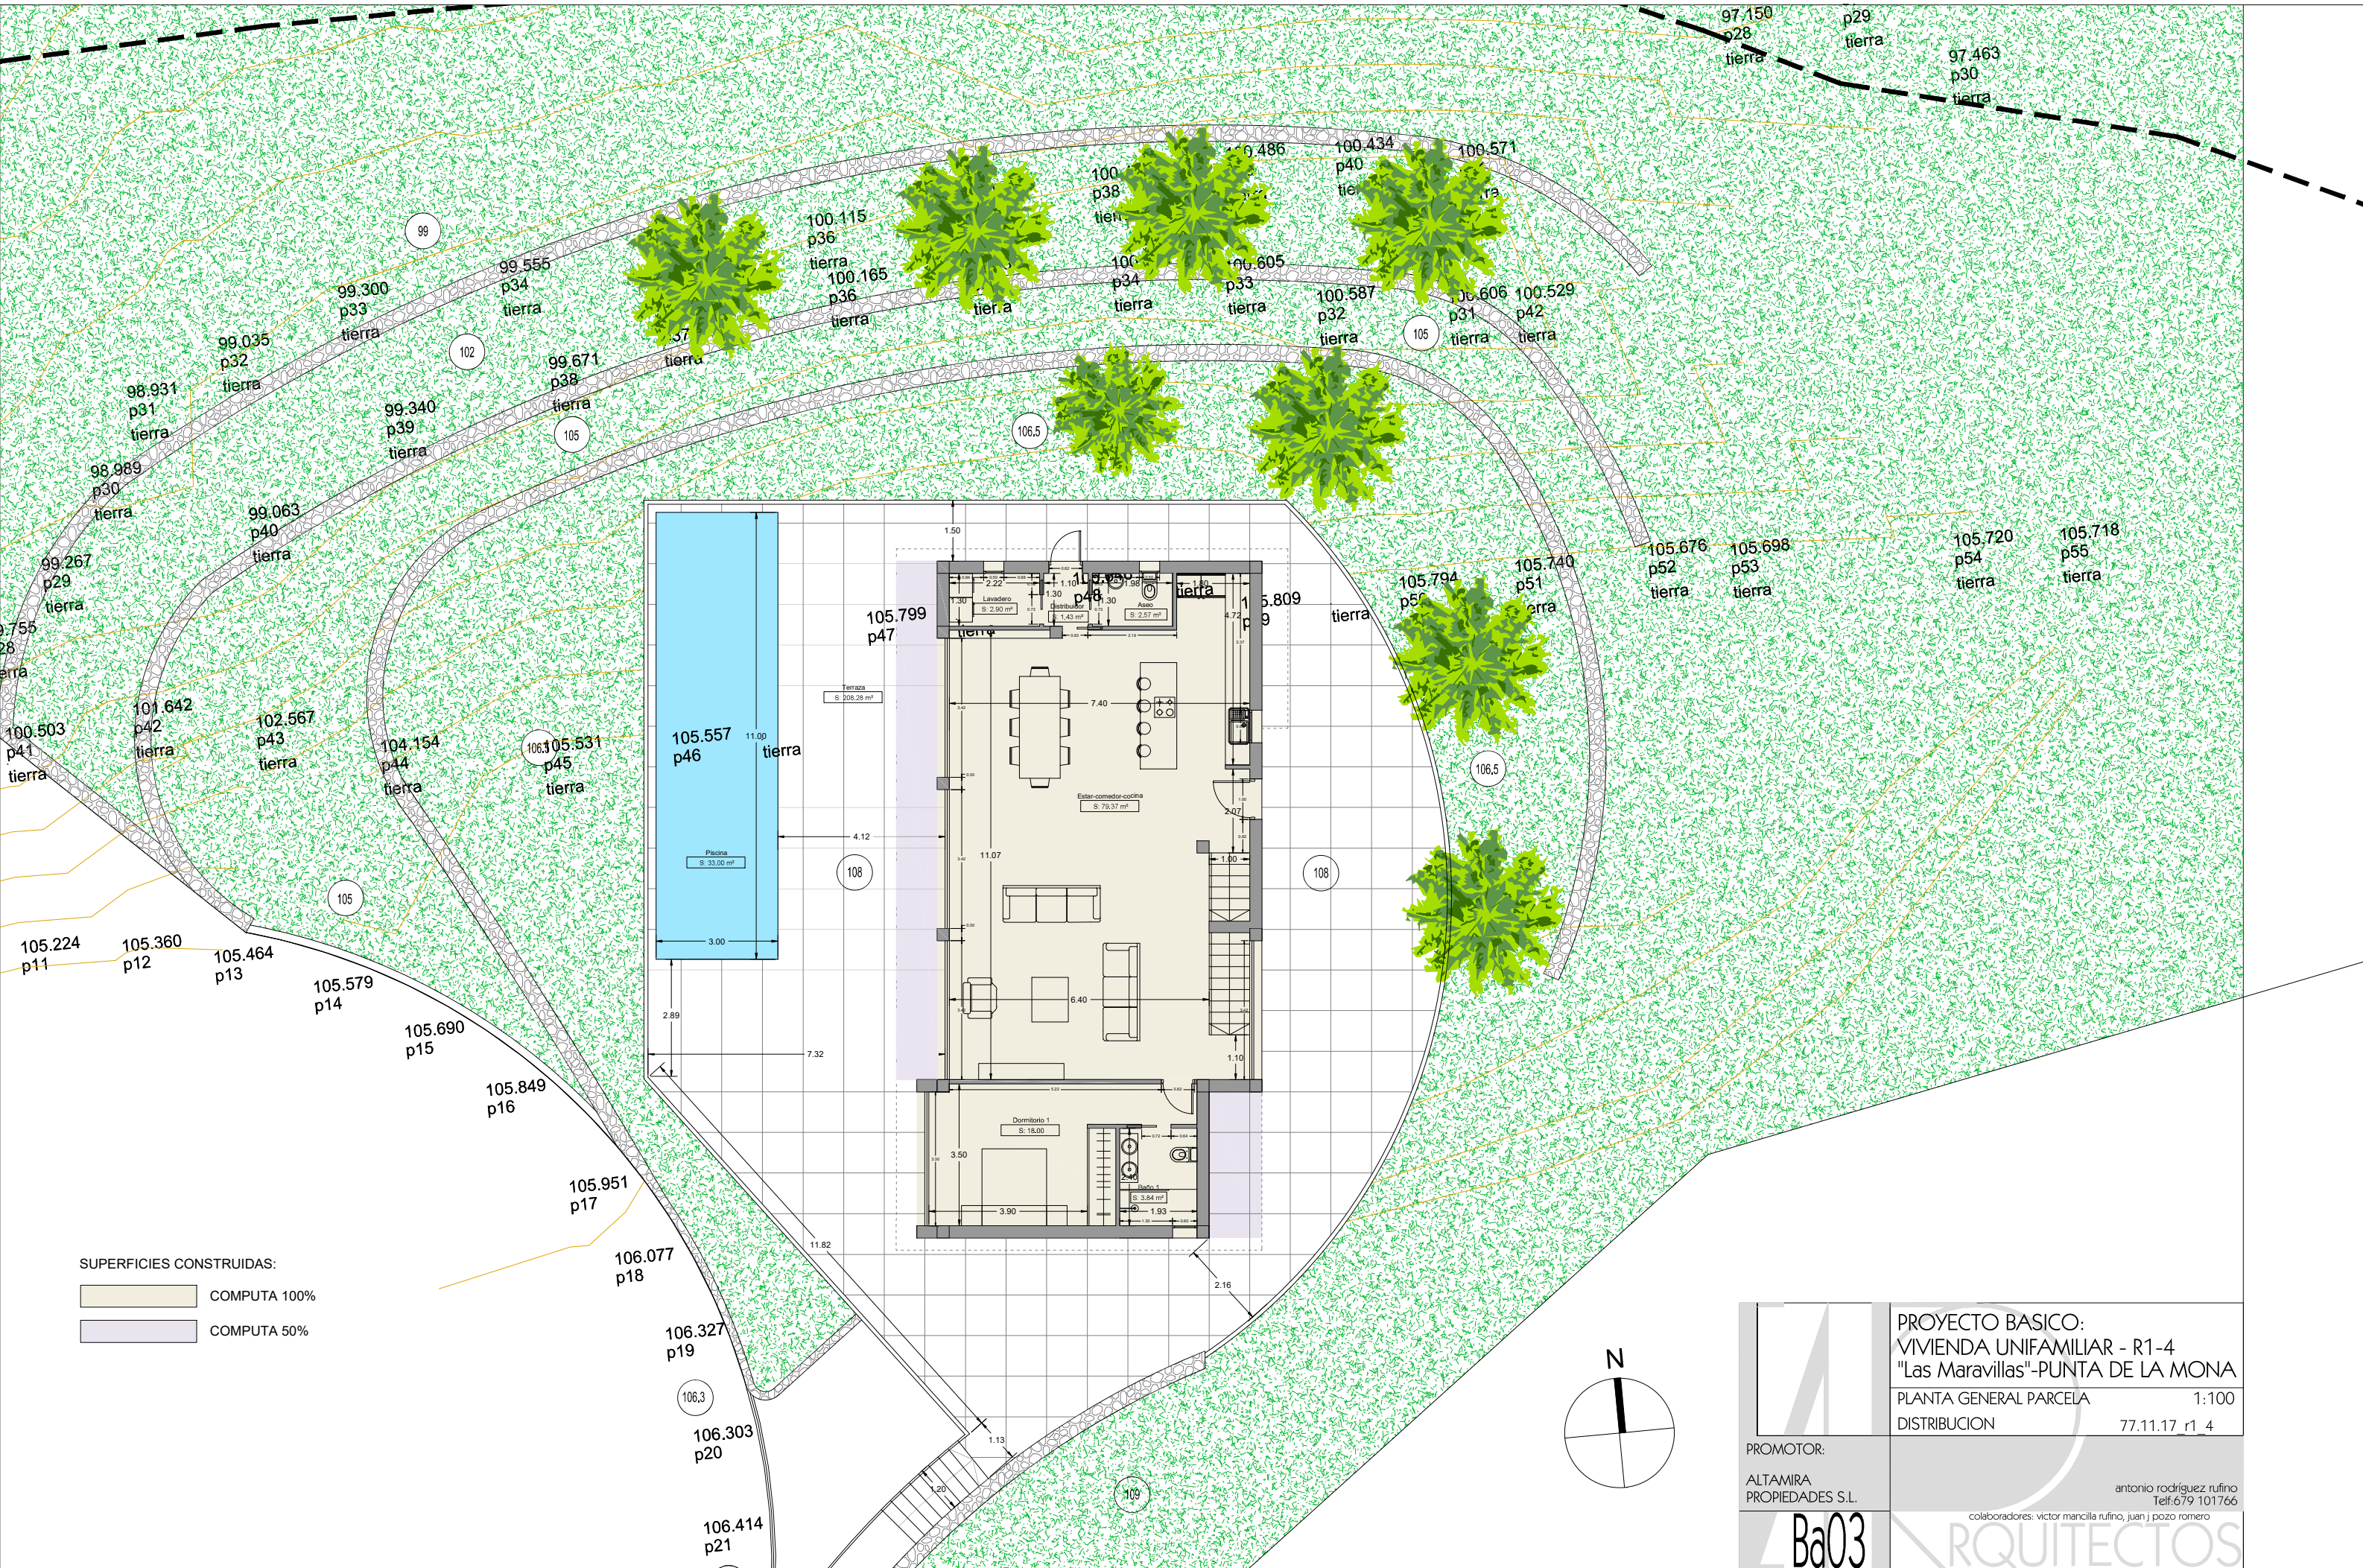

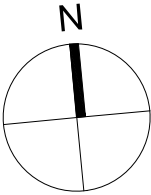

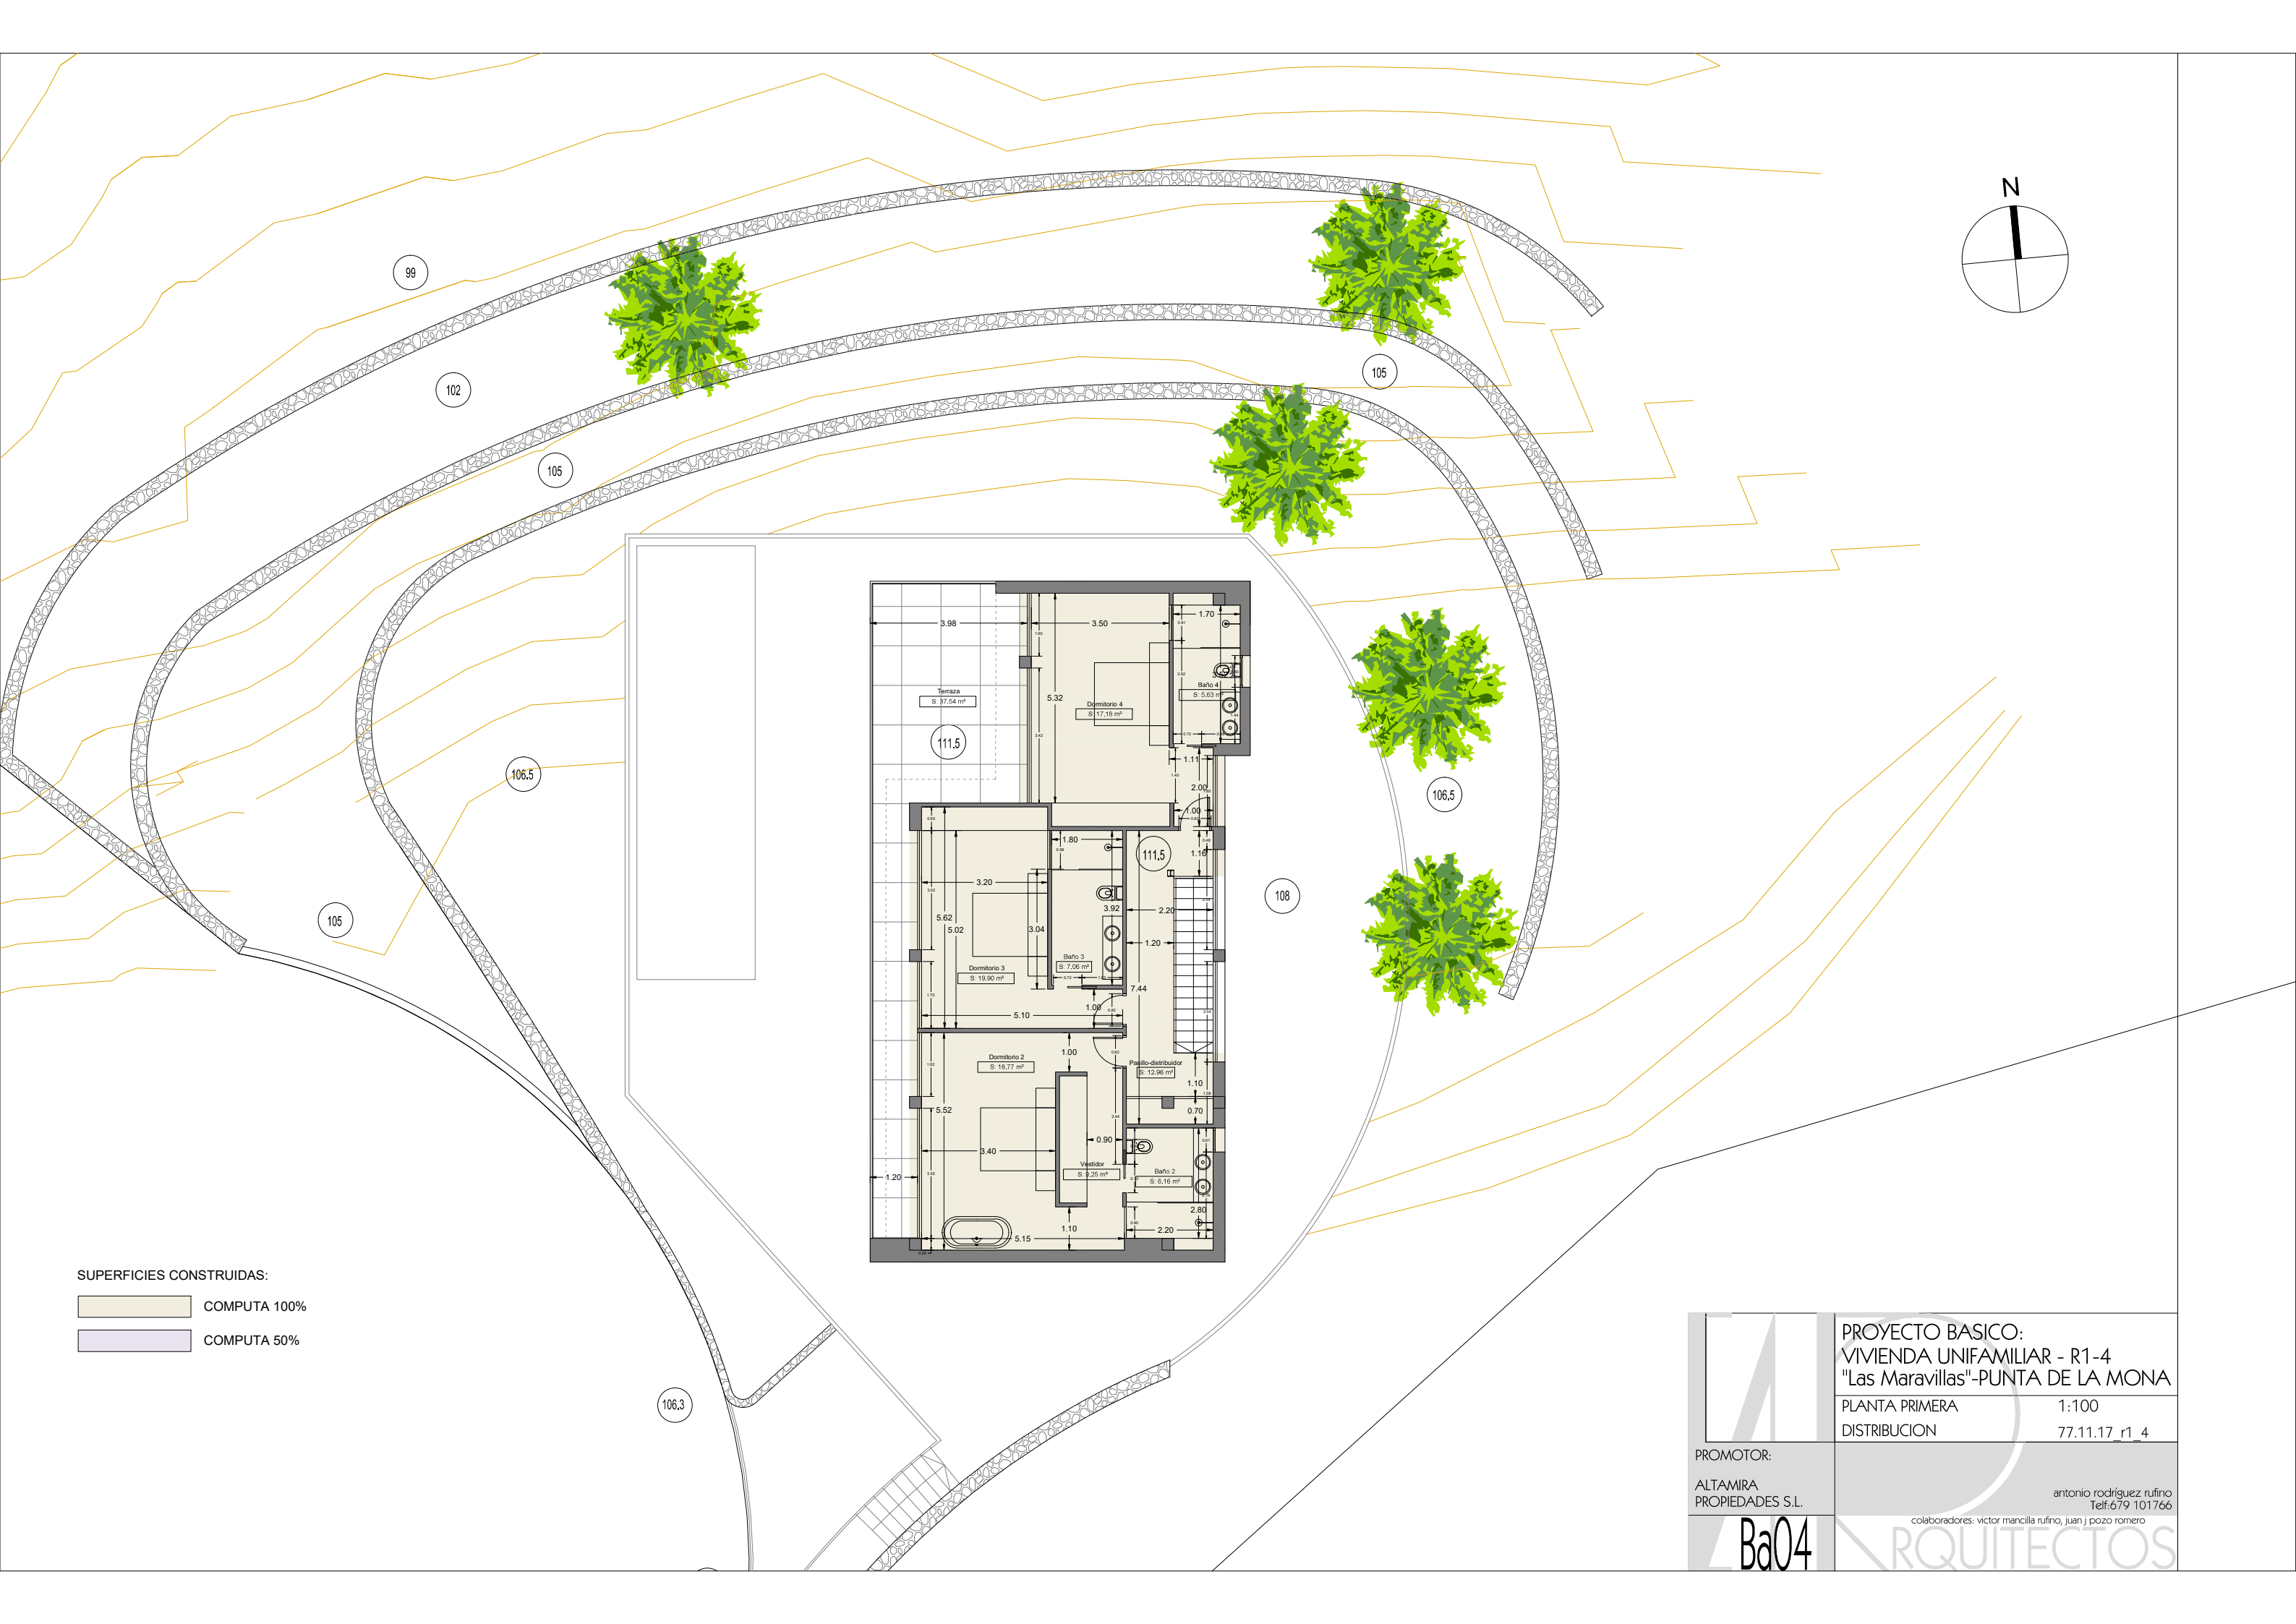


SUPERFICIES CONSTRUIDAS:


	COMPUTA 100%
	COMPUTA 50%

	PROYECTO BASICO: VIVIENDA UNIFAMILIAR - R1-4 "Las Maravillas"-PUNTA DE LA MONA	
	PLANTA PRIMERA	1:100
	DISTRIBUCION	77.11.17 r1_4
PROMOTOR:		
ALTAMIRA PROPIEDADES S.L.		
Ba04		
colaboradores: victor mancilla rufino, juan j pozo romero		

antonio rodríguez rufino
Telf: 679 101766

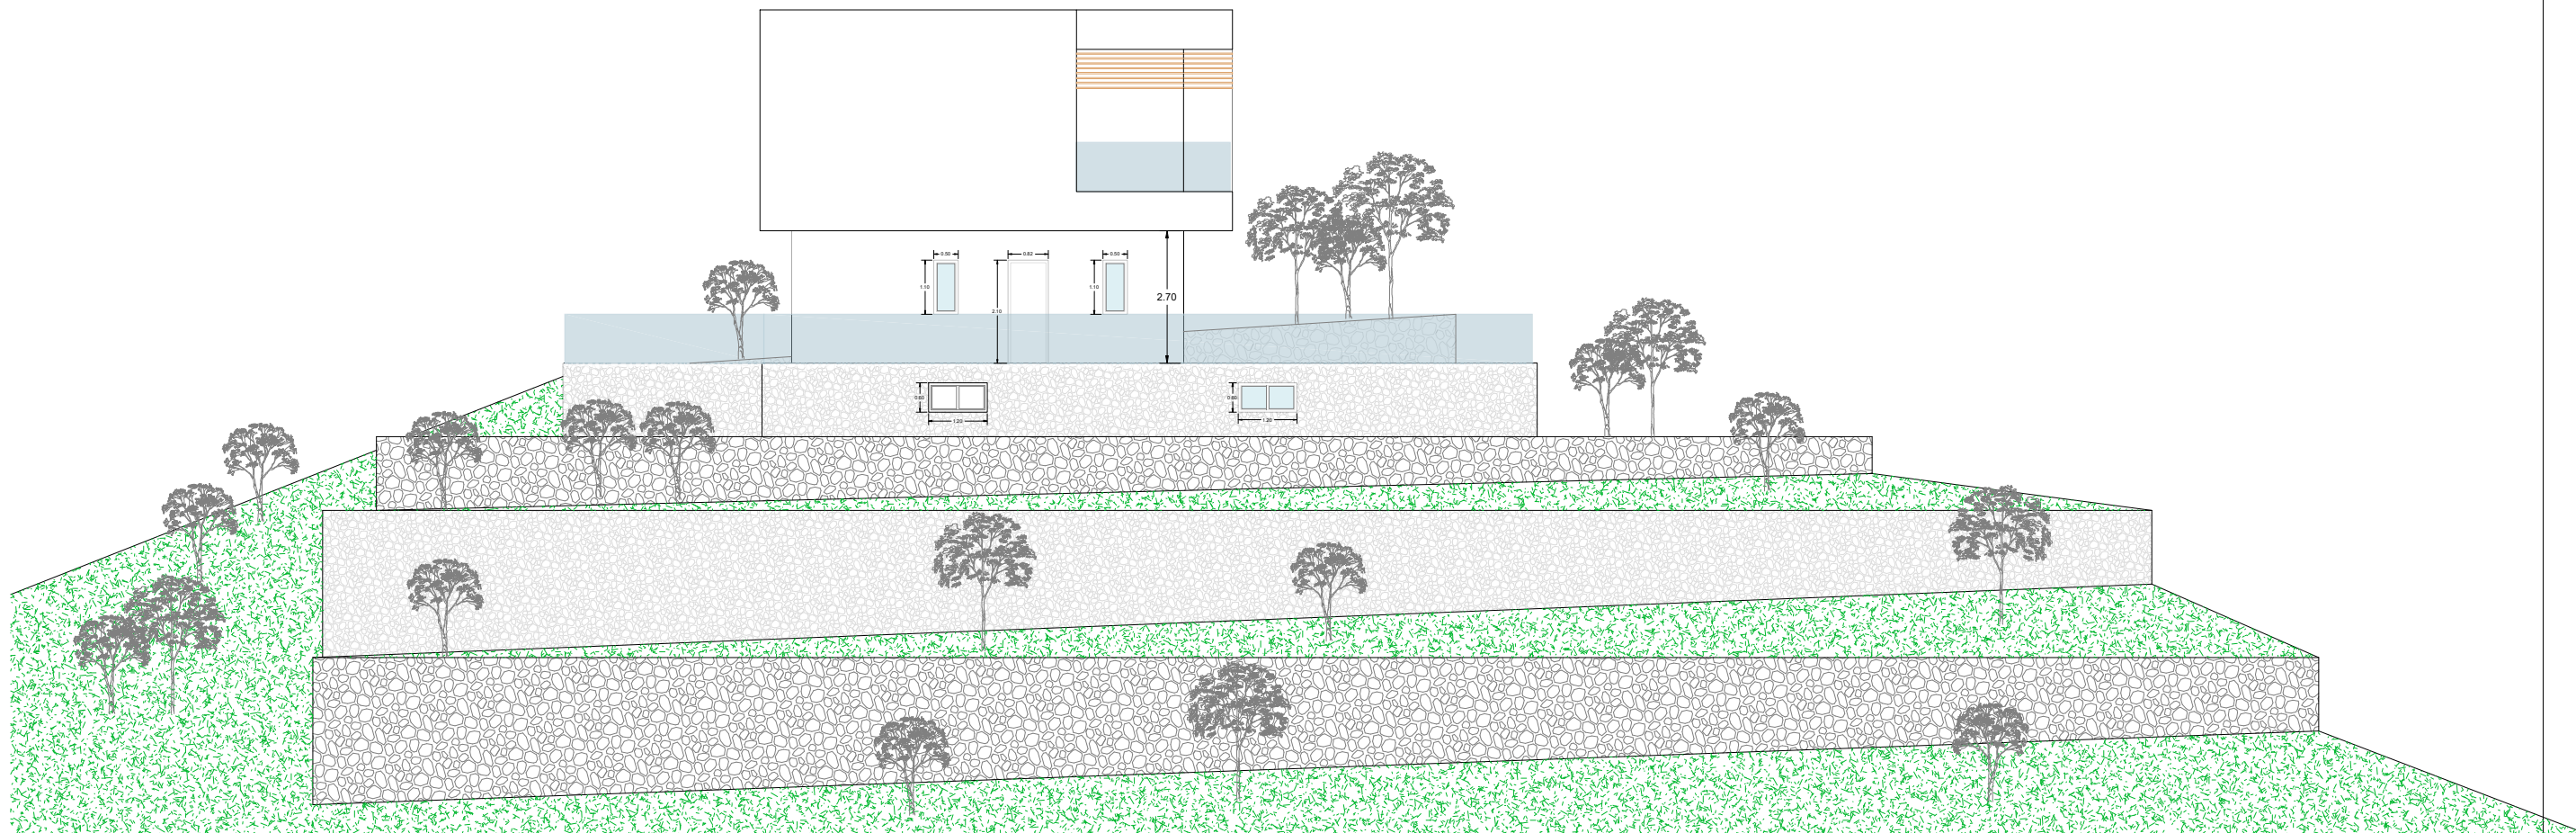


ALZADO NORTE

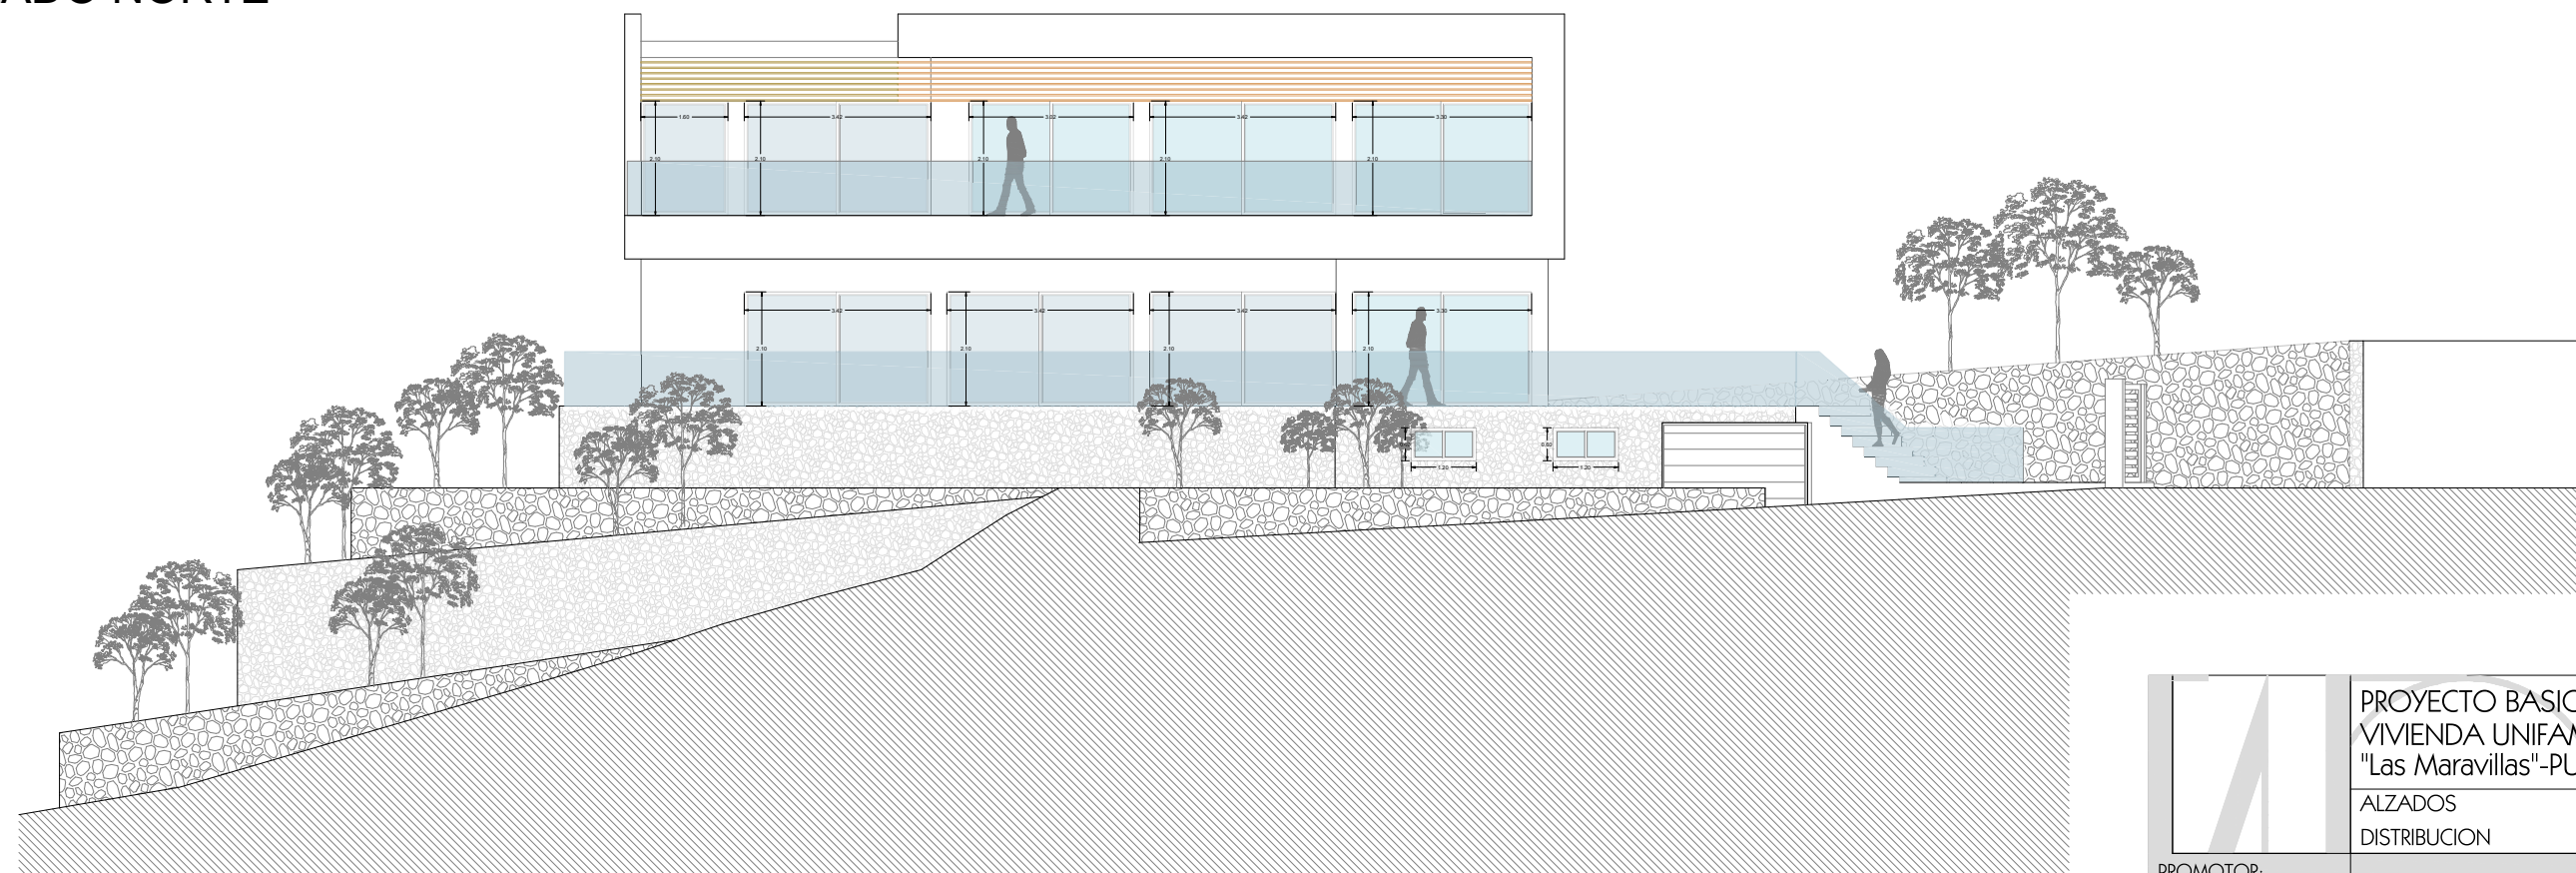


ALZADOS OESTE

	PROYECTO BASICO: VIVIENDA UNIFAMILIAR - R1-4 "Las Maravillas"-PUNTA DE LA MONA	
	ALZADOS	1:150
	DISTRIBUCION	77.11.17 r1_4
PROMOTOR:	antonio rodríguez rufino Telf:679 101766	
ALTAMIRA PROPIEDADES S.L.	colaboradores: victor mancilla rufino, juan j pozo romero	
Ba05	ARQUITECTOS	


ALZADO ESTE

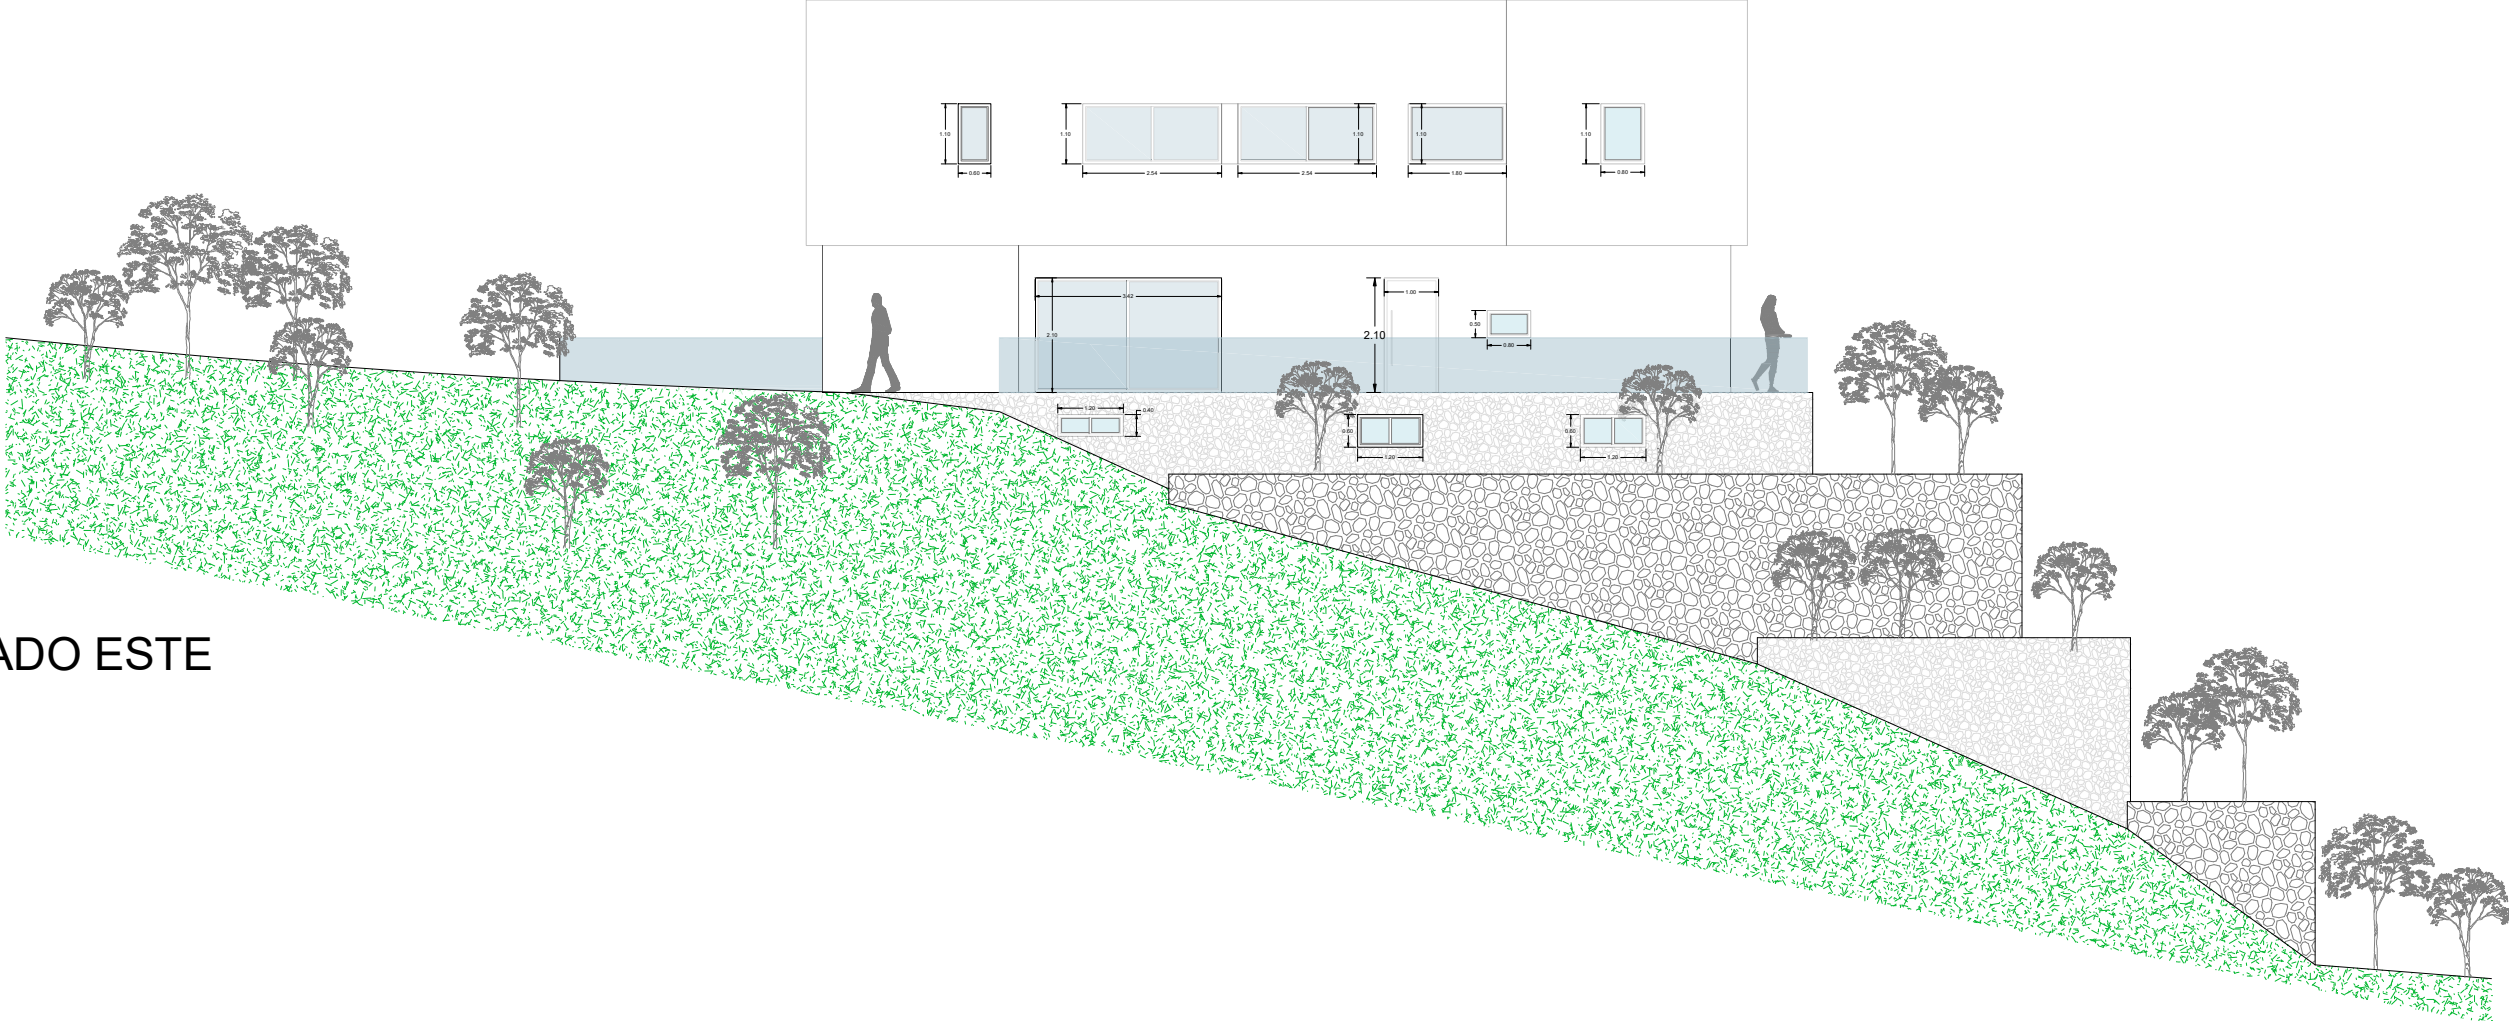

ALZADO SUR

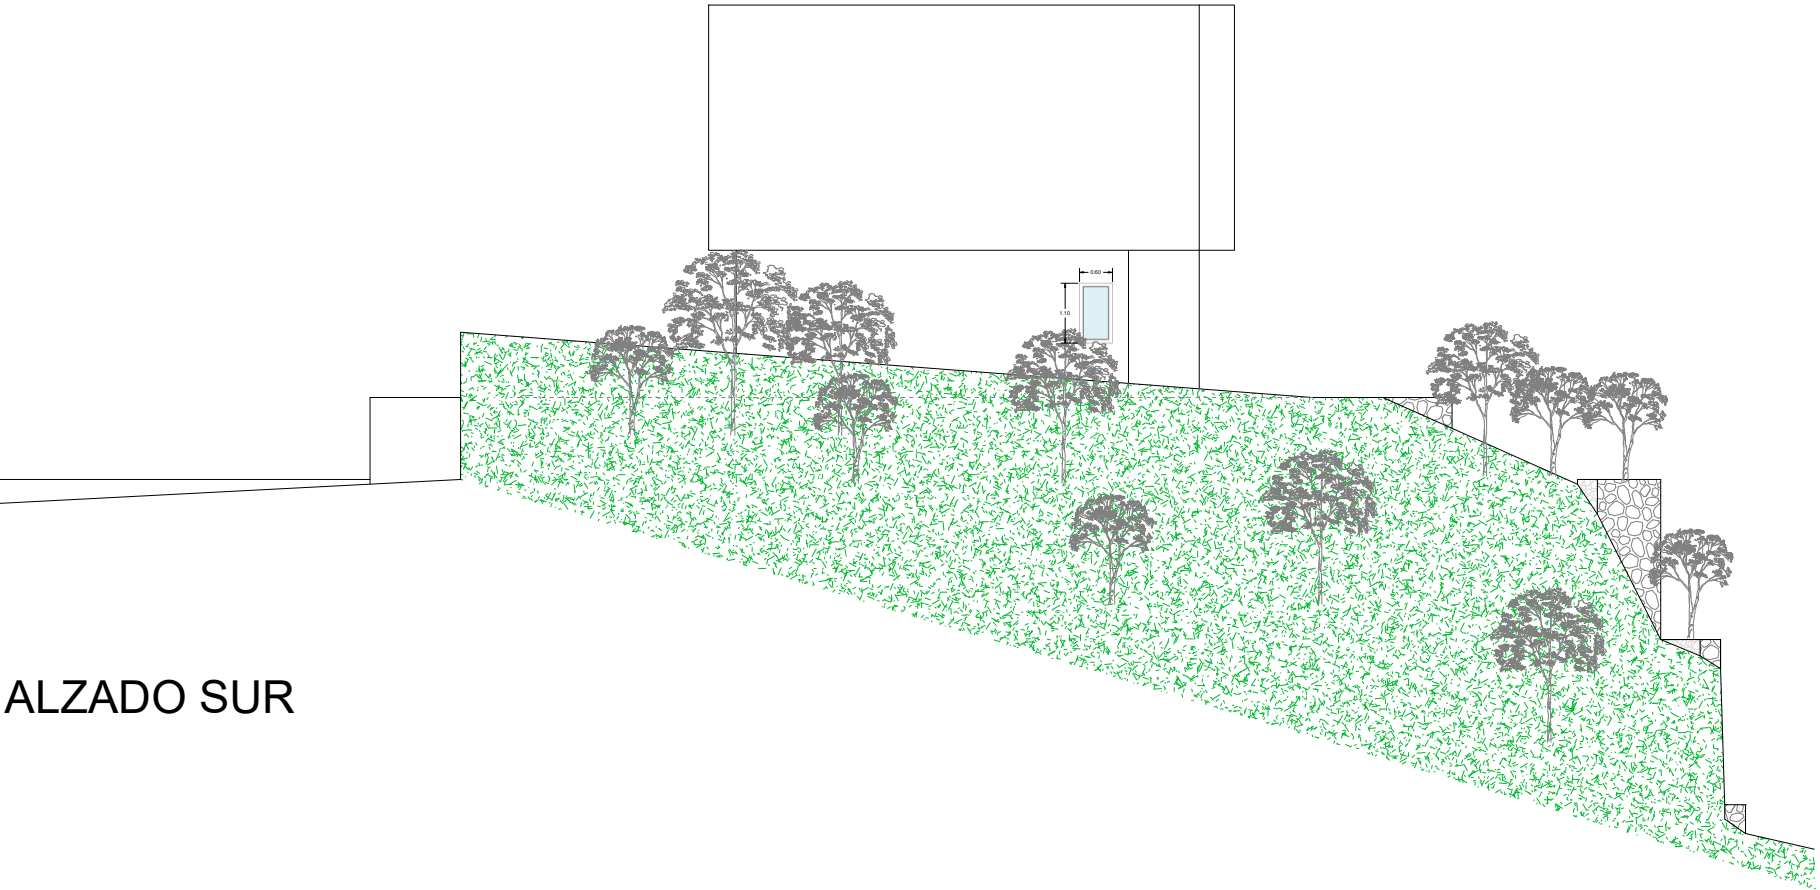


	PROYECTO BASICO: VIVIENDA UNIFAMILIAR - R1-4 "Las Maravillas"-PUNTA DE LA MONA	
	ALZADOS	1:150
	DISTRIBUCION	77.11.17 r1 4
PROMOTOR: ALTAMIRA PROPIEDADES S.L.		antonio rodríguez rufino Telf: 679 101766 colaboradores: victor mancilla rufino, juan j pozo romero
		ARQUITECTOS

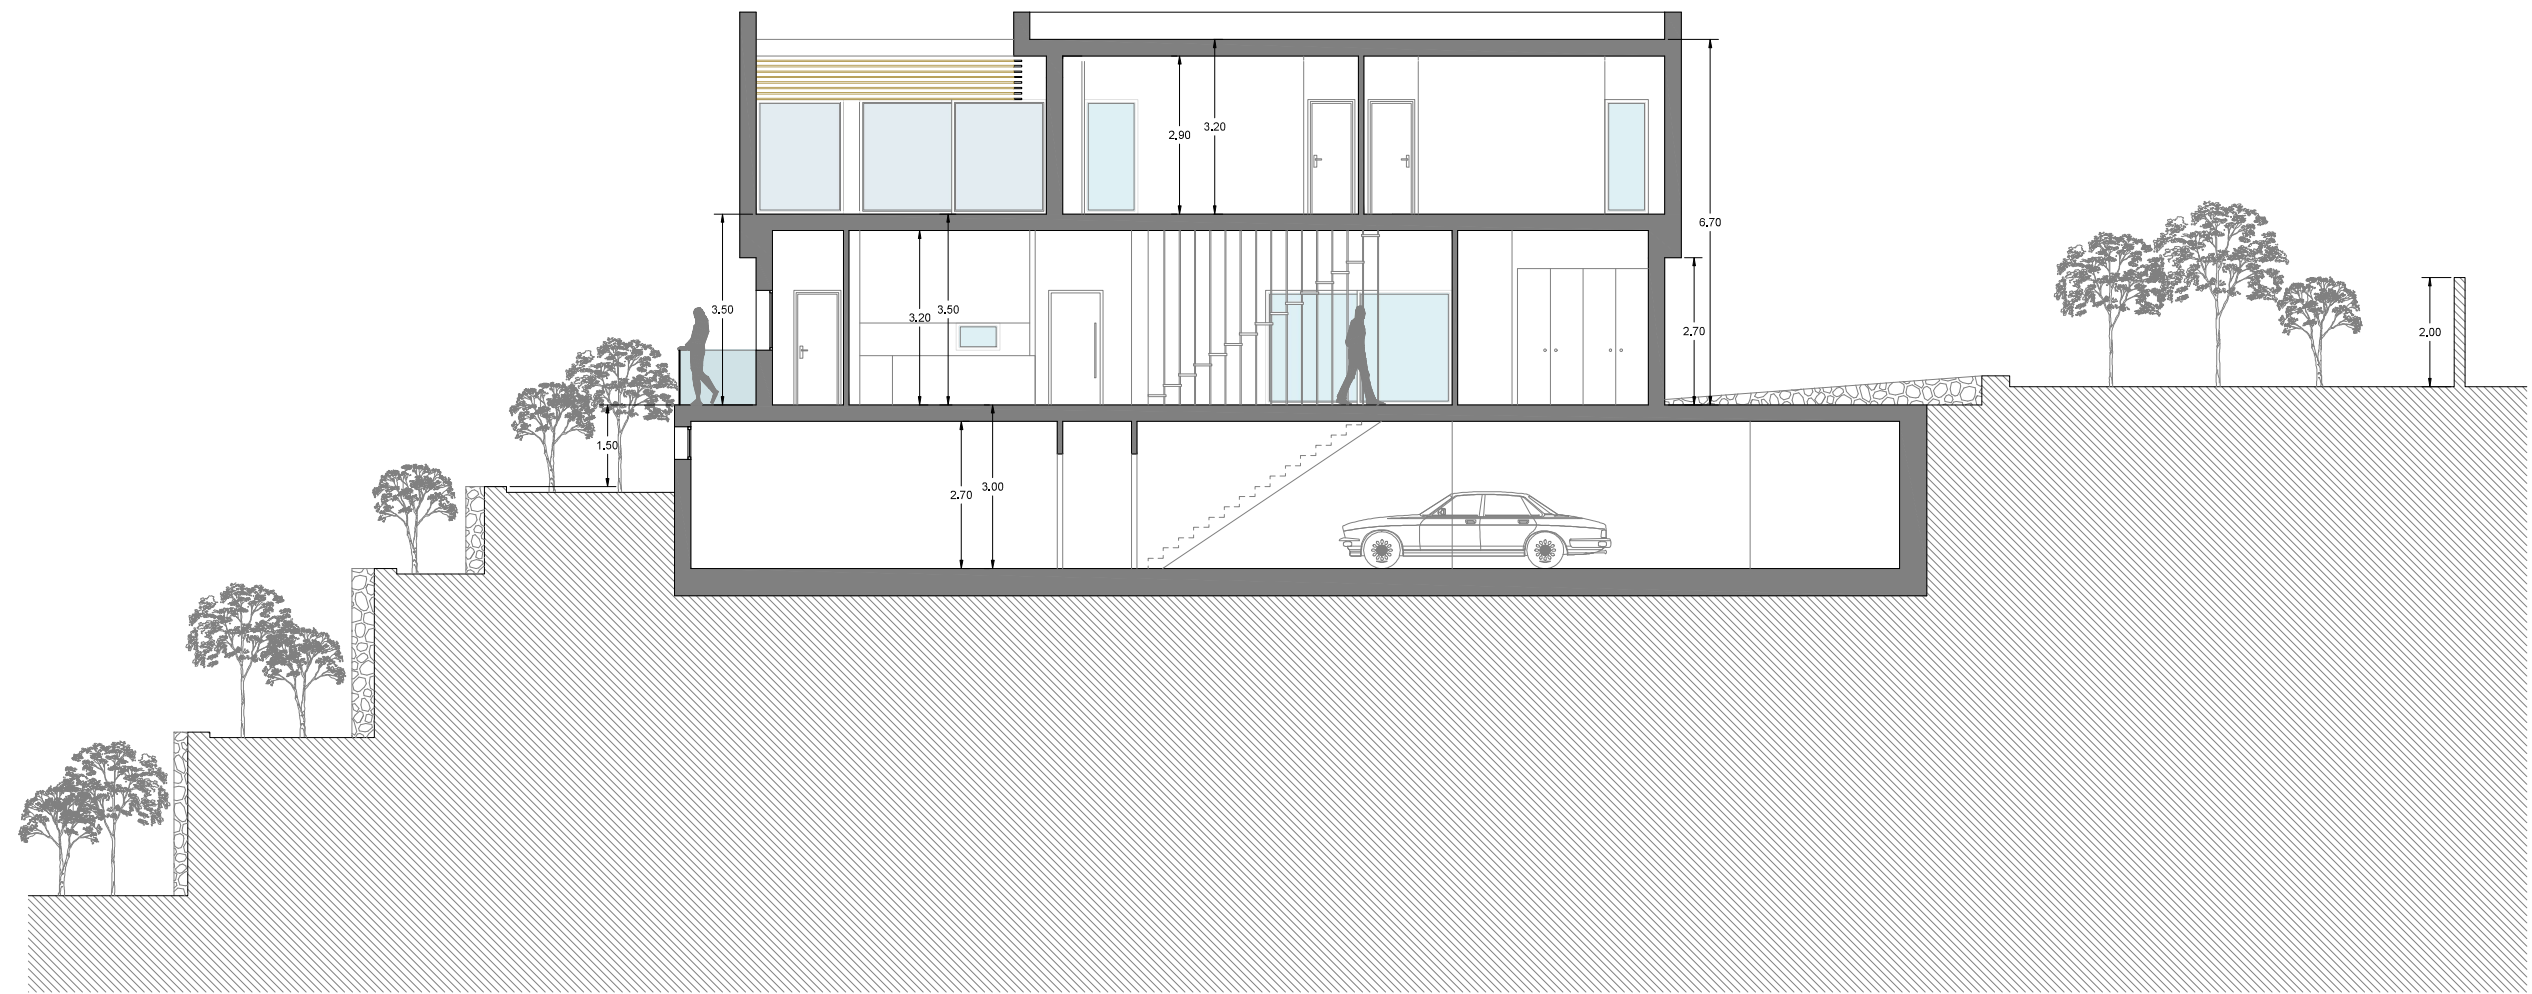




SECCION AA'



	PROYECTO BASICO: VIVIENDA UNIFAMILIAR - R1-4 "Las Maravillas"-PUNTA DE LA MONA	
	SECCION	1:150
	DISTRIBUCION	77.11.17_r1_4
PROMOTOR: ALTAMIRA PROPIEDADES S.L.		
Ba07		
antonio rodríguez rufino Telf: 679 101766 colaboradores: victor mancilla rufino, juan j pozo romero		

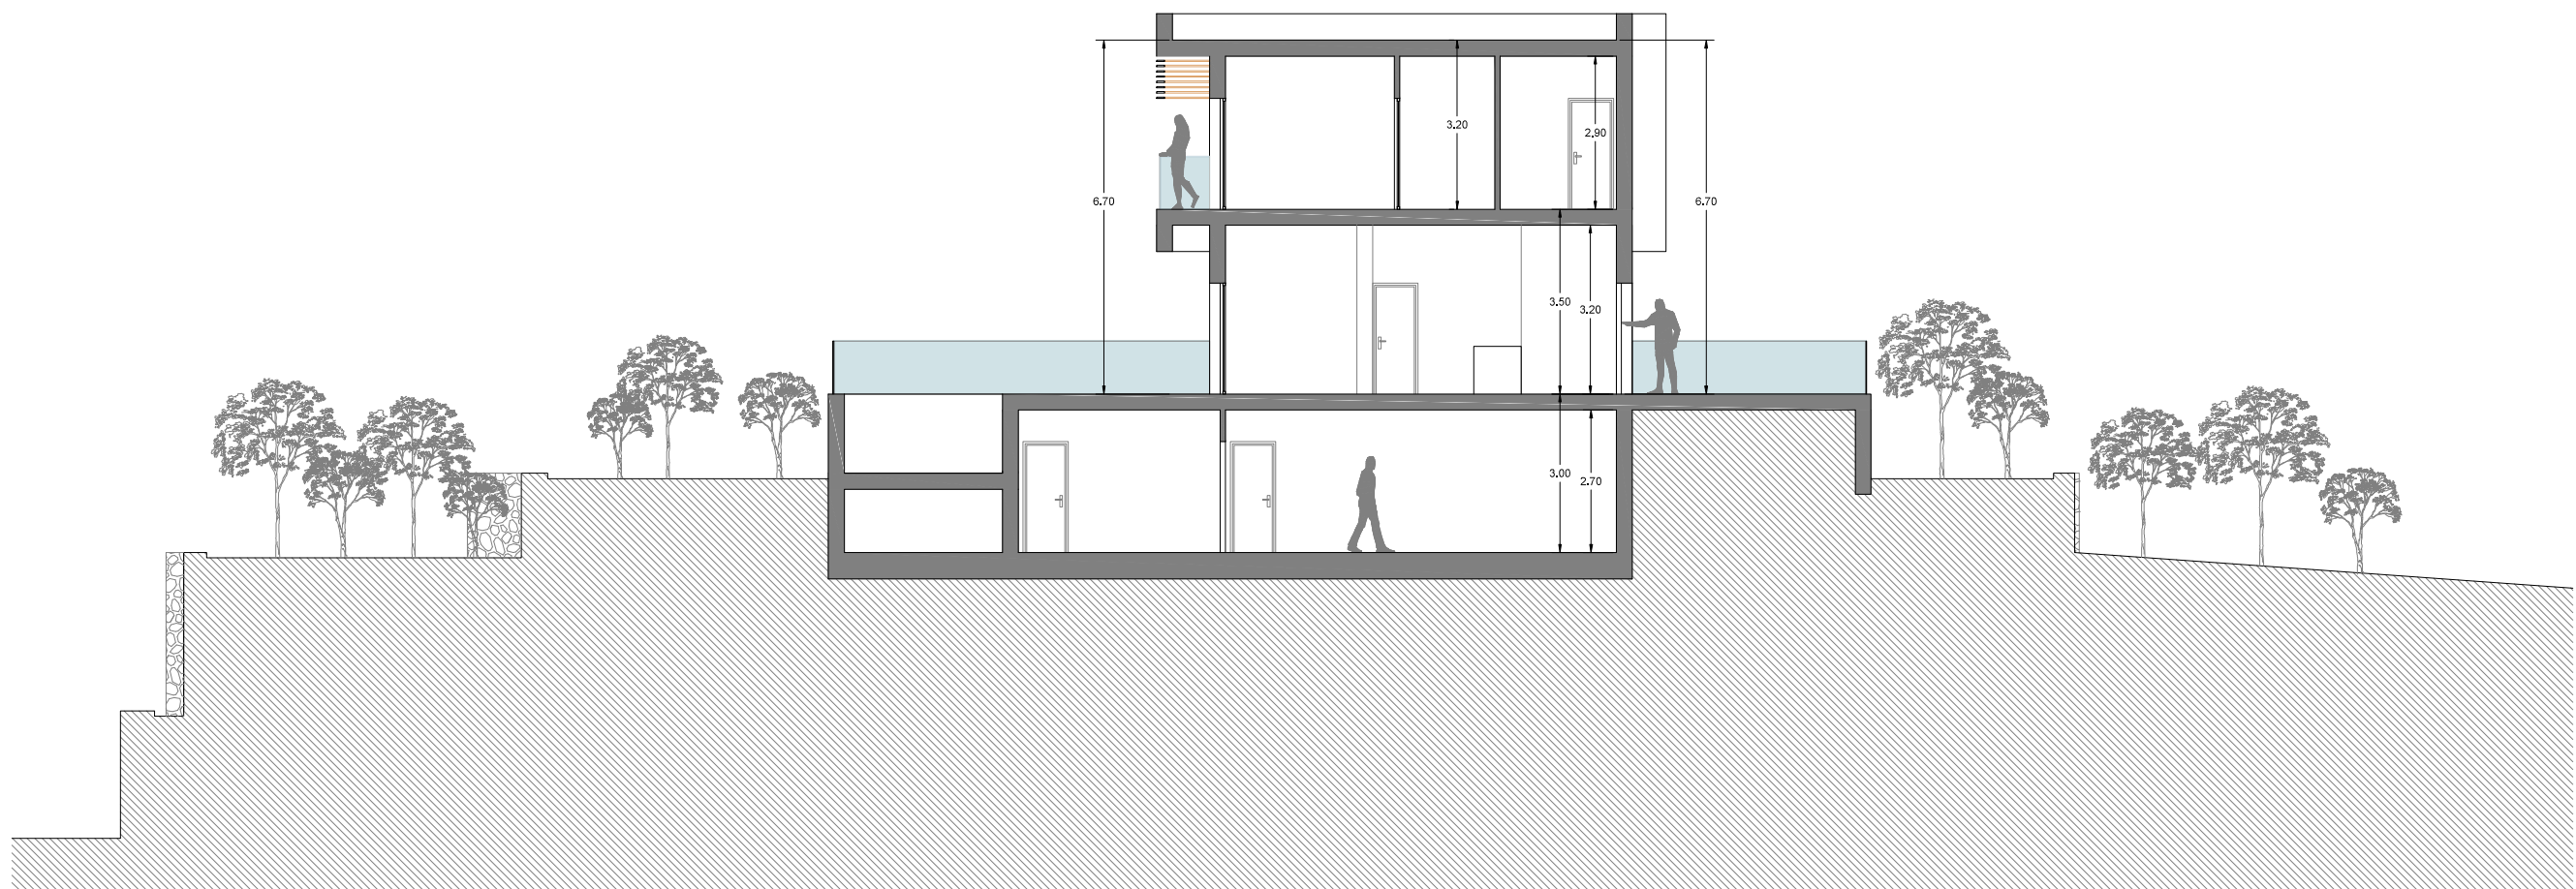

SECCION BB'

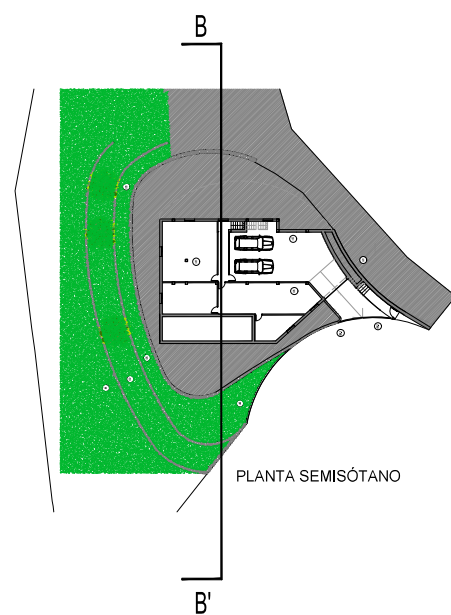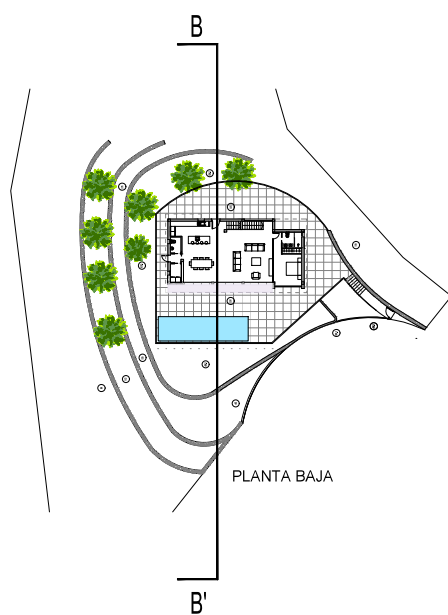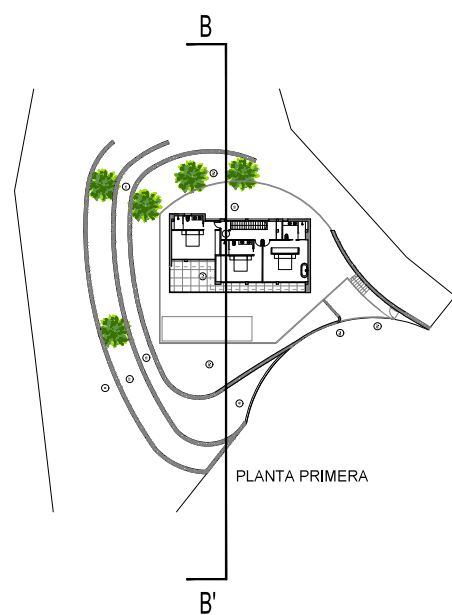

	PROYECTO BASICO: VIVIENDA UNIFAMILIAR - R1-4 "Las Maravillas"-PUNTA DE LA MONA	
	SECCION	1:150
	DISTRIBUCION	77.11.17_r1_4
PROMOTOR: ALTAMIRA PROPIEDADES S.L.		antonio rodríguez rufino Telf: 679 101766 colaboradores: victor mancilla rufino, juan j pozo romero
		