


VIVIENDA R1-6

SUPERFICIES CONSTRUIDAS (m²)			
	100%	50%	TOTAL
PLANTA BAJA	144,75	12,41	157.16
PLANTA PRIMERA	100,11	0,00	100.11
TOTAL			257.27
MÁXIMA PERMITIDA	31.20%	833,90 (superficie de parcela)	260.16
SUPERFICIE NO COMPUTABLE (bajo rasante)			
PLANTA SOTANO (GARAJE)			73.28
ENTREPLANTA BAJO TERRAZA DE PISCINA			80.74

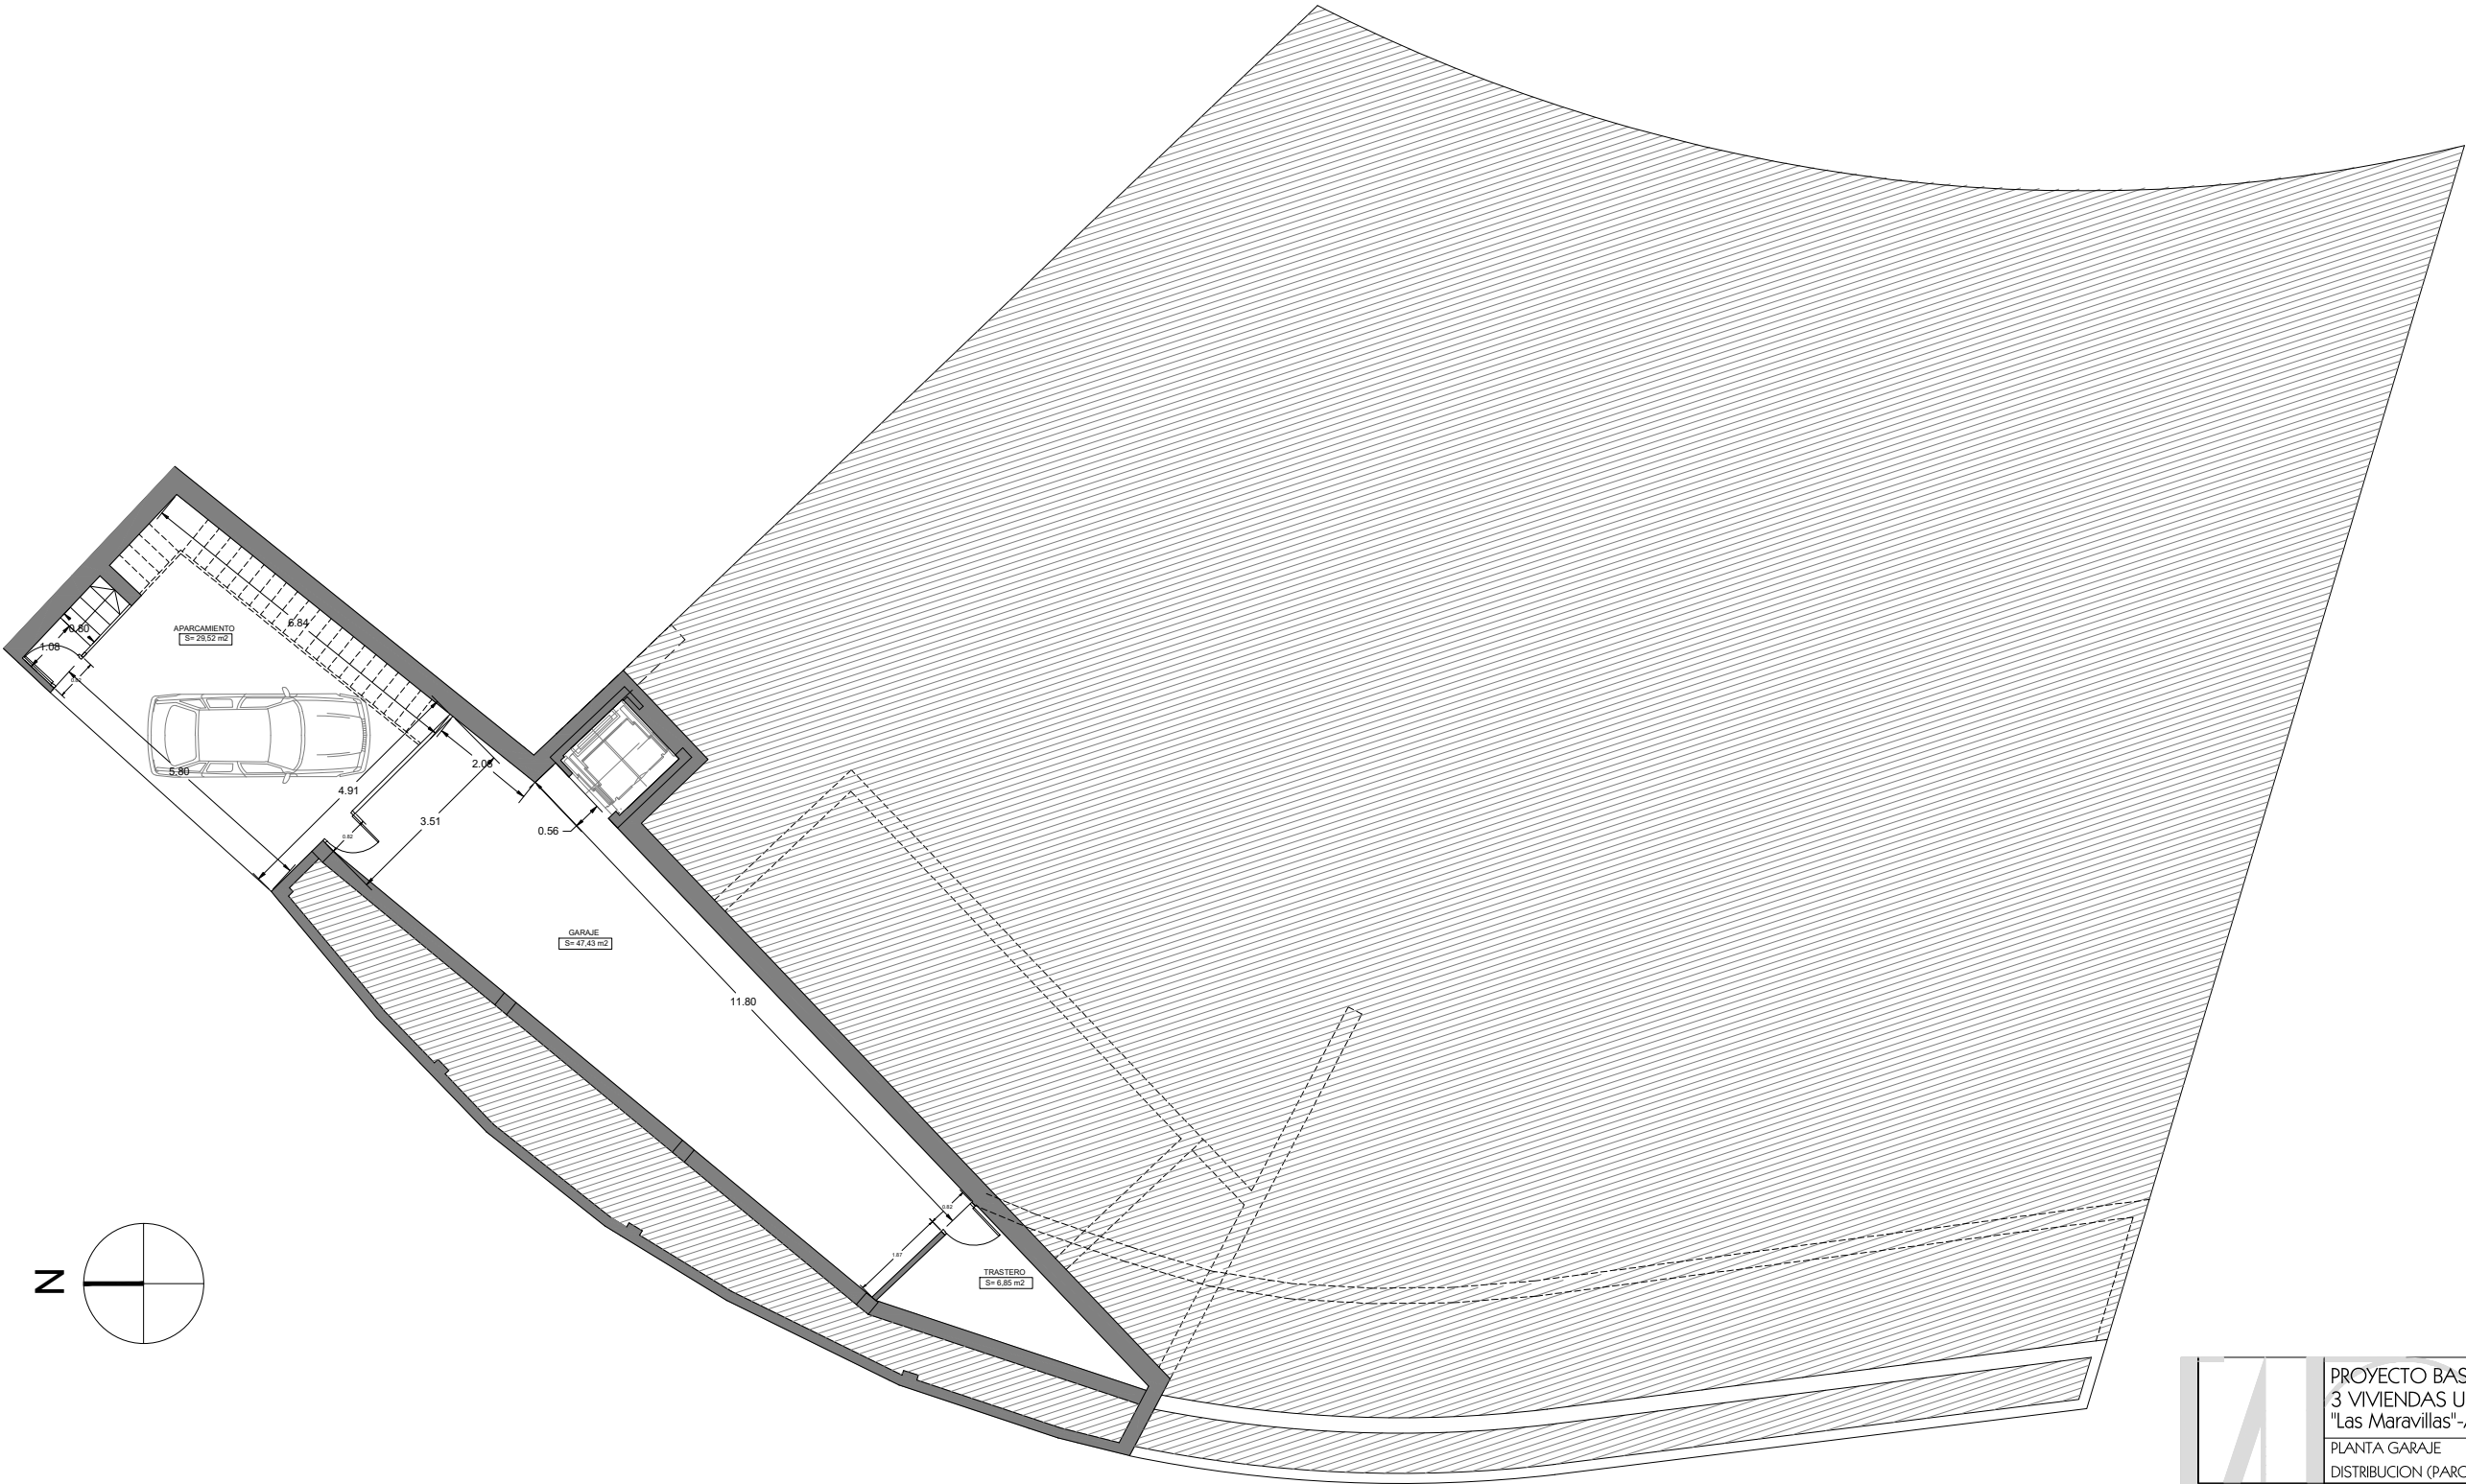

PROMOTOR:
ALTAMIRA
PROPIEDADES S.L.

Ba-6-1

PROYECTO BASICO:
3 VIVIENDAS UNIF.-PARC. R1 6,7y8
"Las Maravillas"-Avda. Prof. Sanitarios

PLANTA GARAJE
DISTRIBUCION (PARCELA R1-6)

1:100
77.11.17



antonio rodríguez rufino
Tél: 679 101766

colaboradores: victor mancilla rufino, juan j. pozo romero

ARQUITECTOS


VIVIENDA R1-6

SUPERFICIES CONSTRUIDAS (m²)			
	100%	50%	TOTAL
PLANTA BAJA	144,75	12,41	157.16
PLANTA PRIMERA	100,11	0,00	100.11
TOTAL			257.27
MÁXIMA PERMITIDA	31.20%	833,90 (superficie de parcela)	260.16
SUPERFICIE NO COMPUTABLE (bajo rasante)			
PLANTA SOTANO (GARAJE)			73.28
ENTREPLANTA BAJO TERRAZA DE PISCINA			80.74

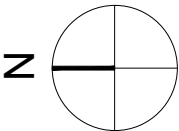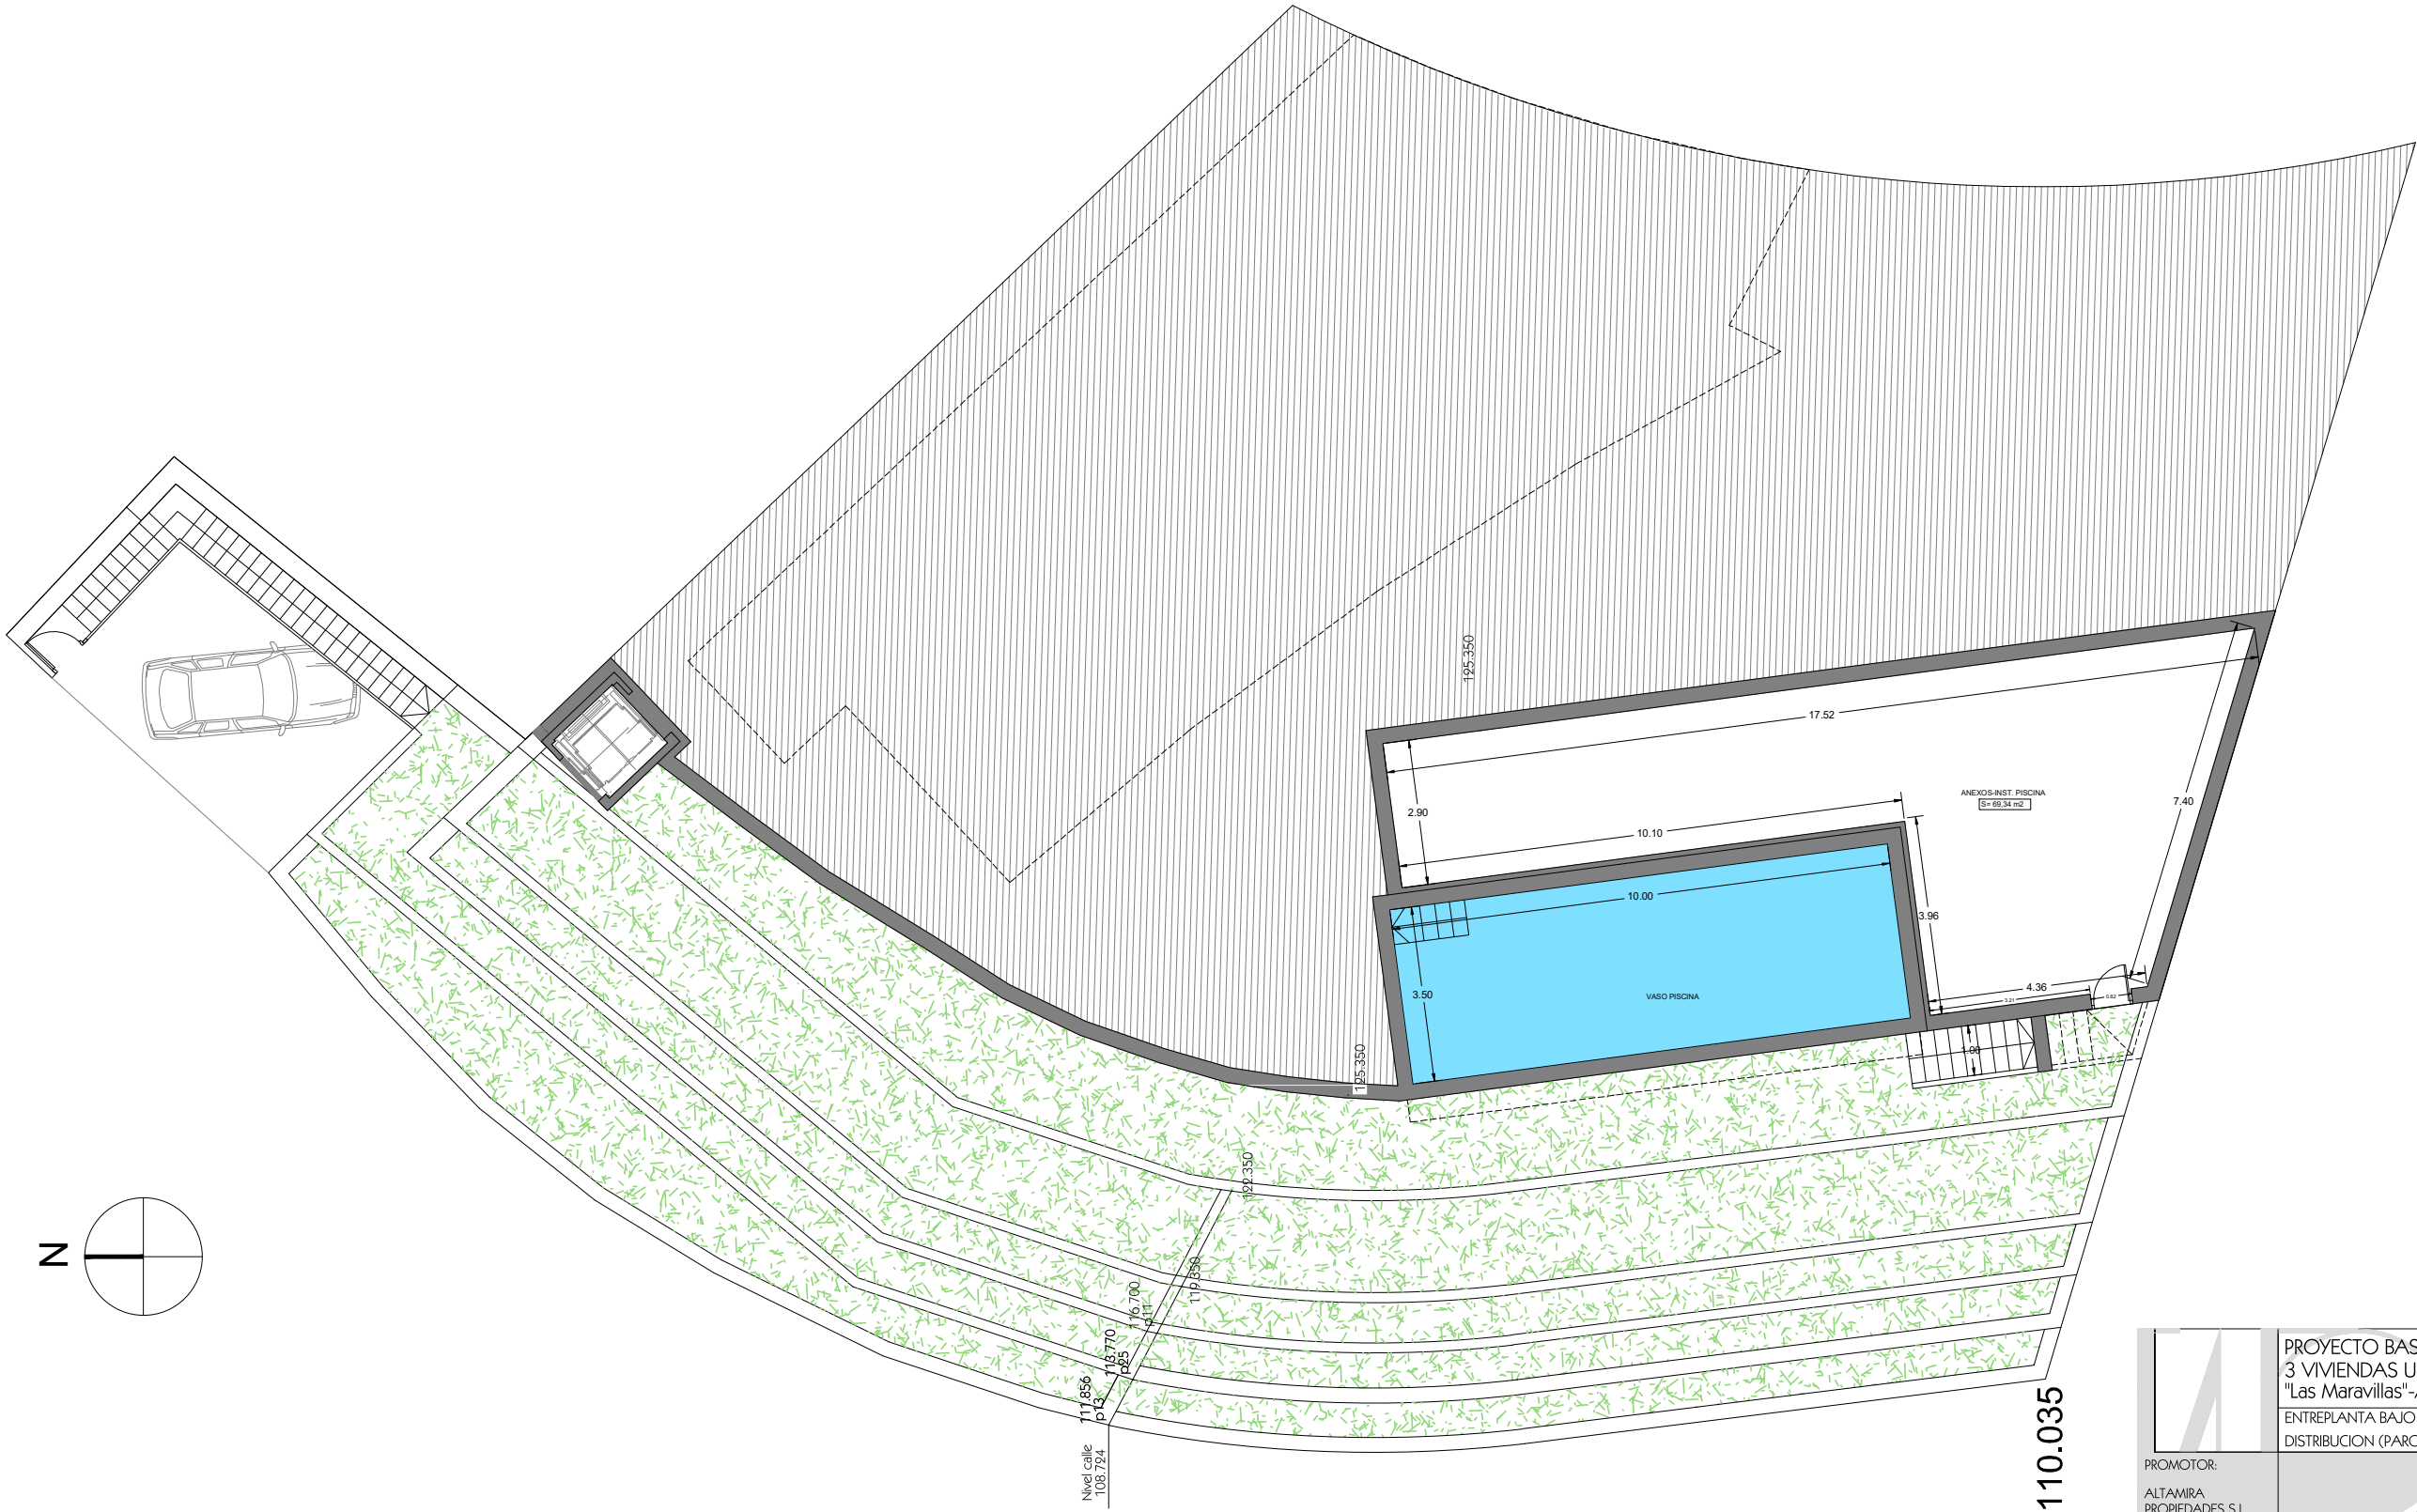

VIVIENDA R1-6

SUPERFICIES CONSTRUIDAS (m²)			
	100%	50%	TOTAL
PLANTA BAJA	144,75	12,41	157.16
PLANTA PRIMERA	100,11	0,00	100.11
TOTAL			257.27
MÁXIMA PERMITIDA	31.20%	833,90 (superficie de parcela)	260.16
SUPERFICIE NO COMPUTABLE (bajo rasante)			
PLANTA SOTANO (GARAJE)			73.28
ENTREPLANTA BAJO TERRAZA DE PISCINA			80.74

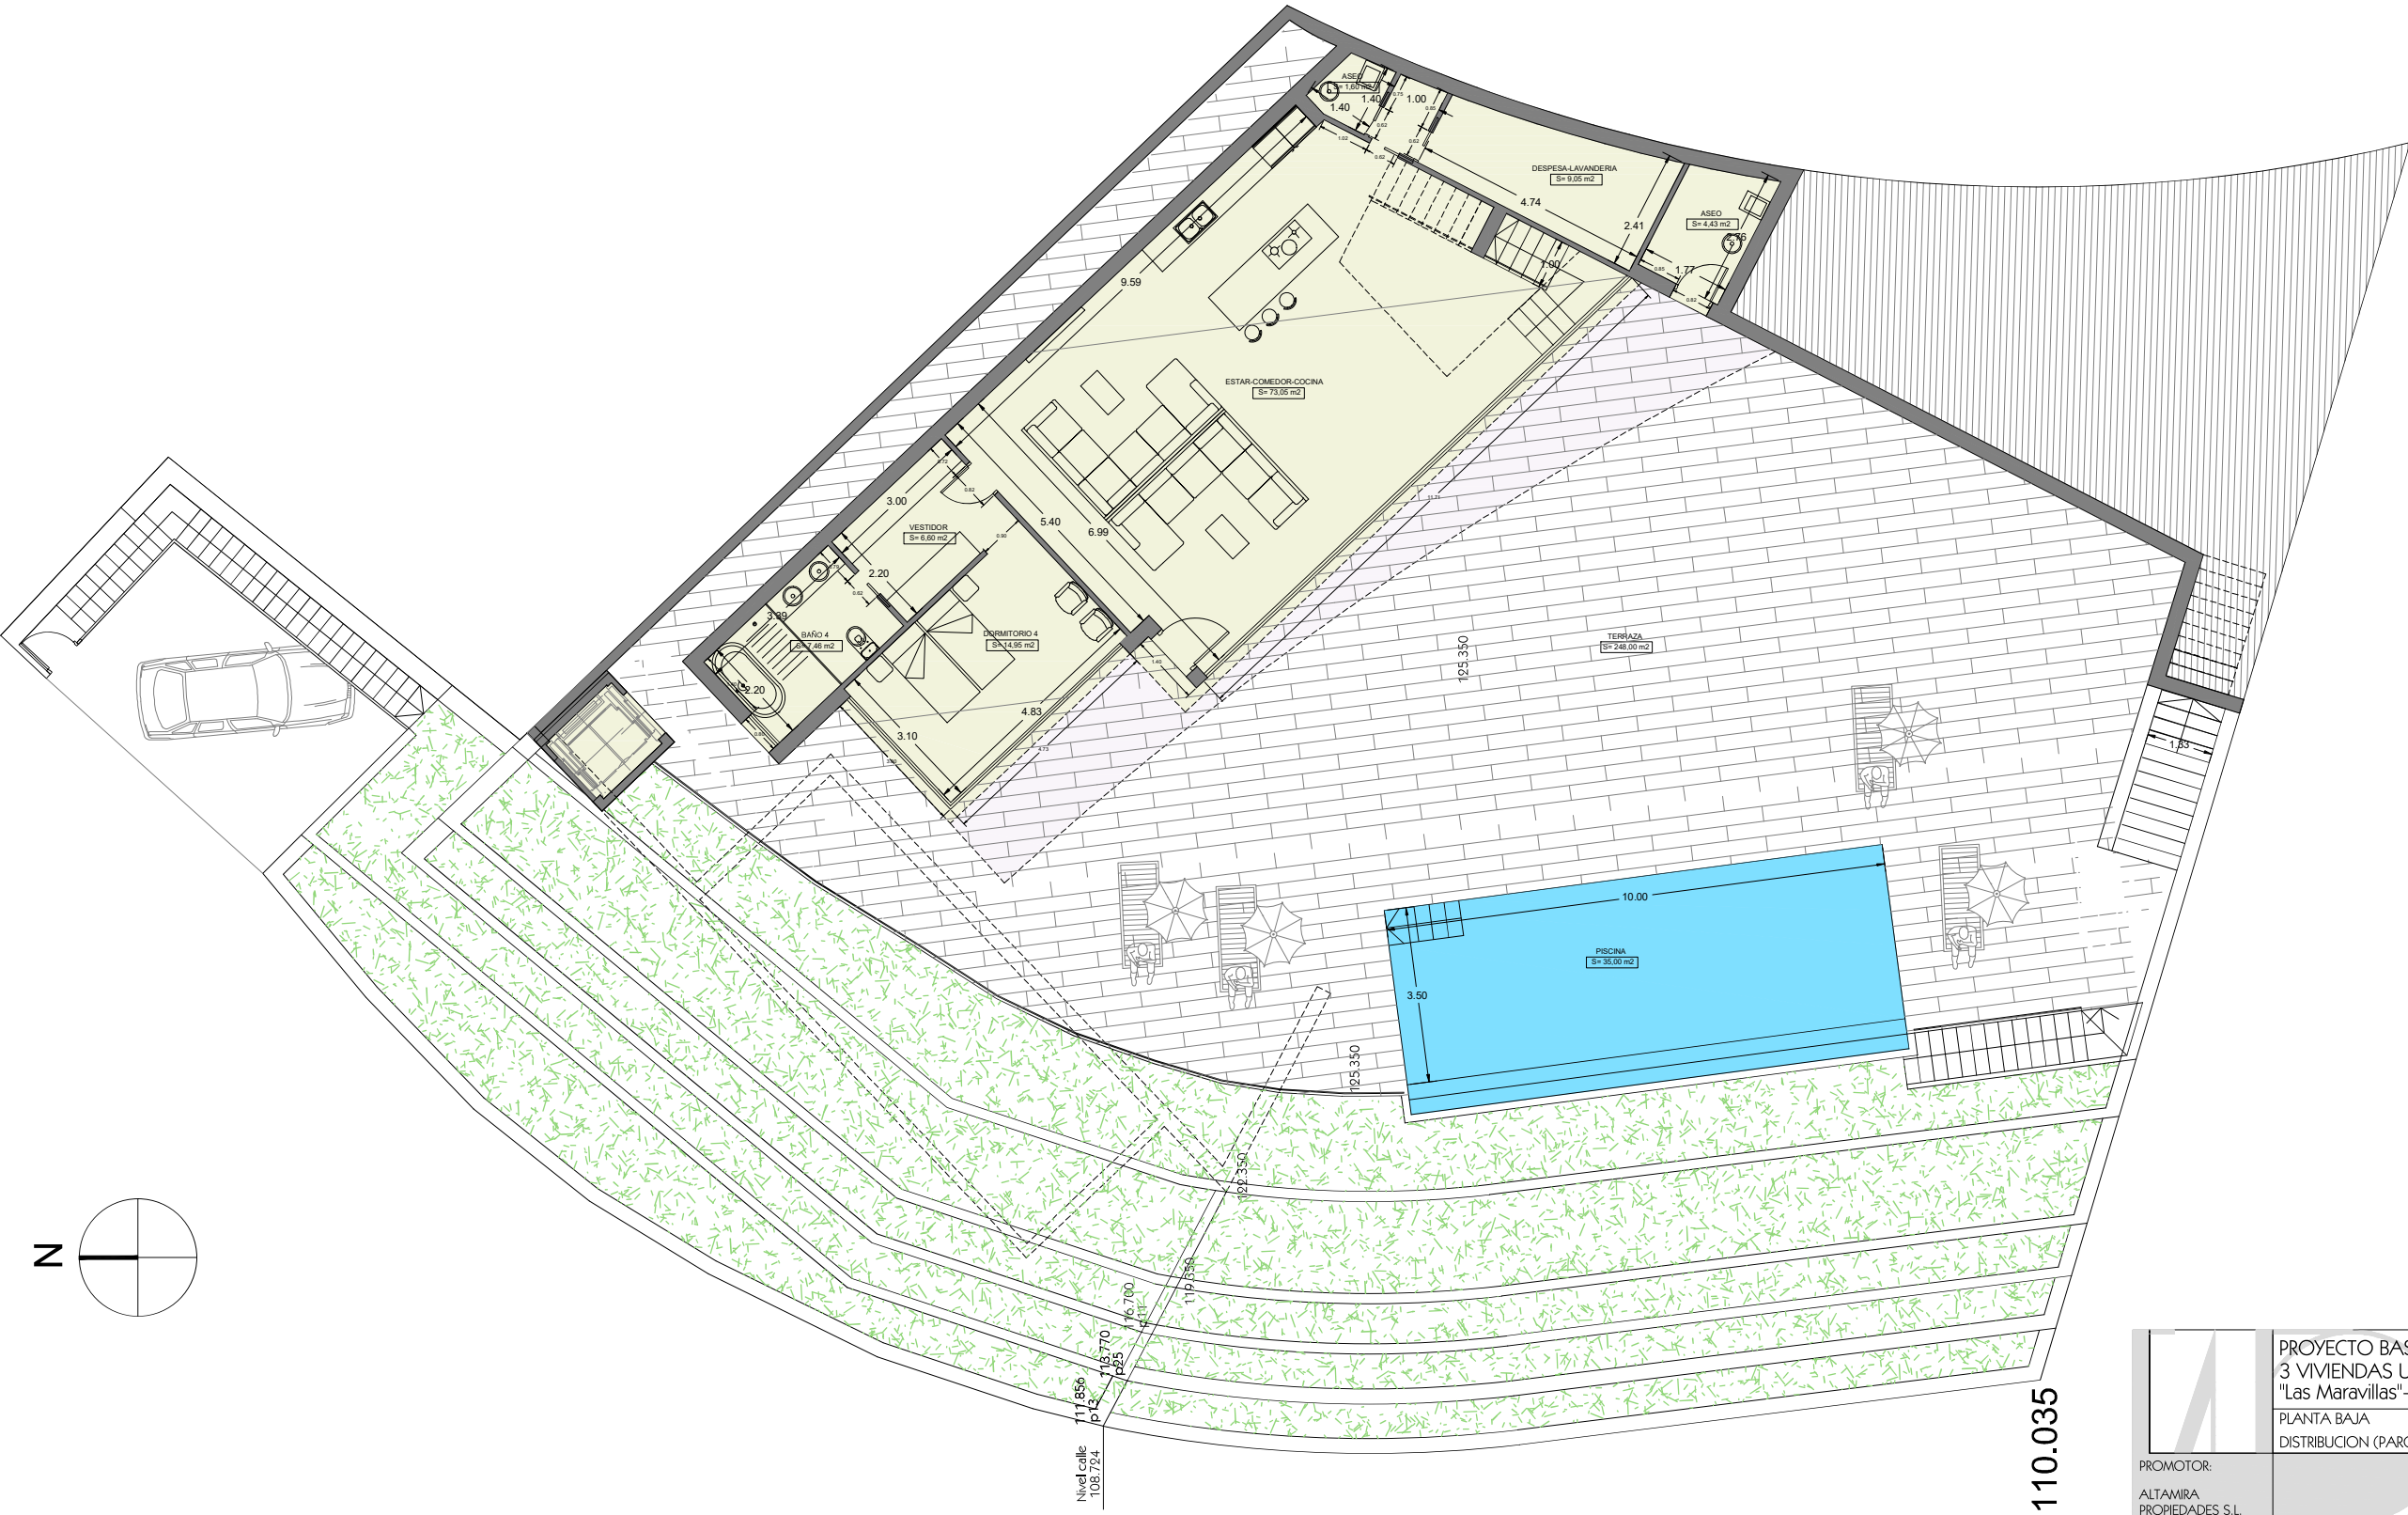

PROMOTOR:
ALTAMIRA
PROPIEDADES S.L.

PROYECTO BASICO:
3 VIVIENDAS UNIF.-PARC. R1 6,7y8
"Las Maravillas"-Avda. Prof. Sanitarios

PLANTA BAJA
DISTRIBUCION (PARCELA R1-6)

1:100
77.11.17


antonio rodríguez rufino
Tél: 679 101766
colaboradores: victor mancilla rufino, juan j. pozo romero

Ba-6-3

ARQUITECTOS

VIVIENDA R1-6

SUPERFICIES CONSTRUIDAS (m²)			
	100%	50%	TOTAL
PLANTA BAJA	144,75	12,41	157.16
PLANTA PRIMERA	100,11	0,00	100.11
TOTAL			257.27
MÁXIMA PERMITIDA	31.20%	833,90 (superficie de parcela)	260.16
SUPERFICIE NO COMPUTABLE (bajo rasante)			
PLANTA SOTANO (GARAJE)			73.28
ENTREPLANTA BAJO TERRAZA DE PISCINA			80.74

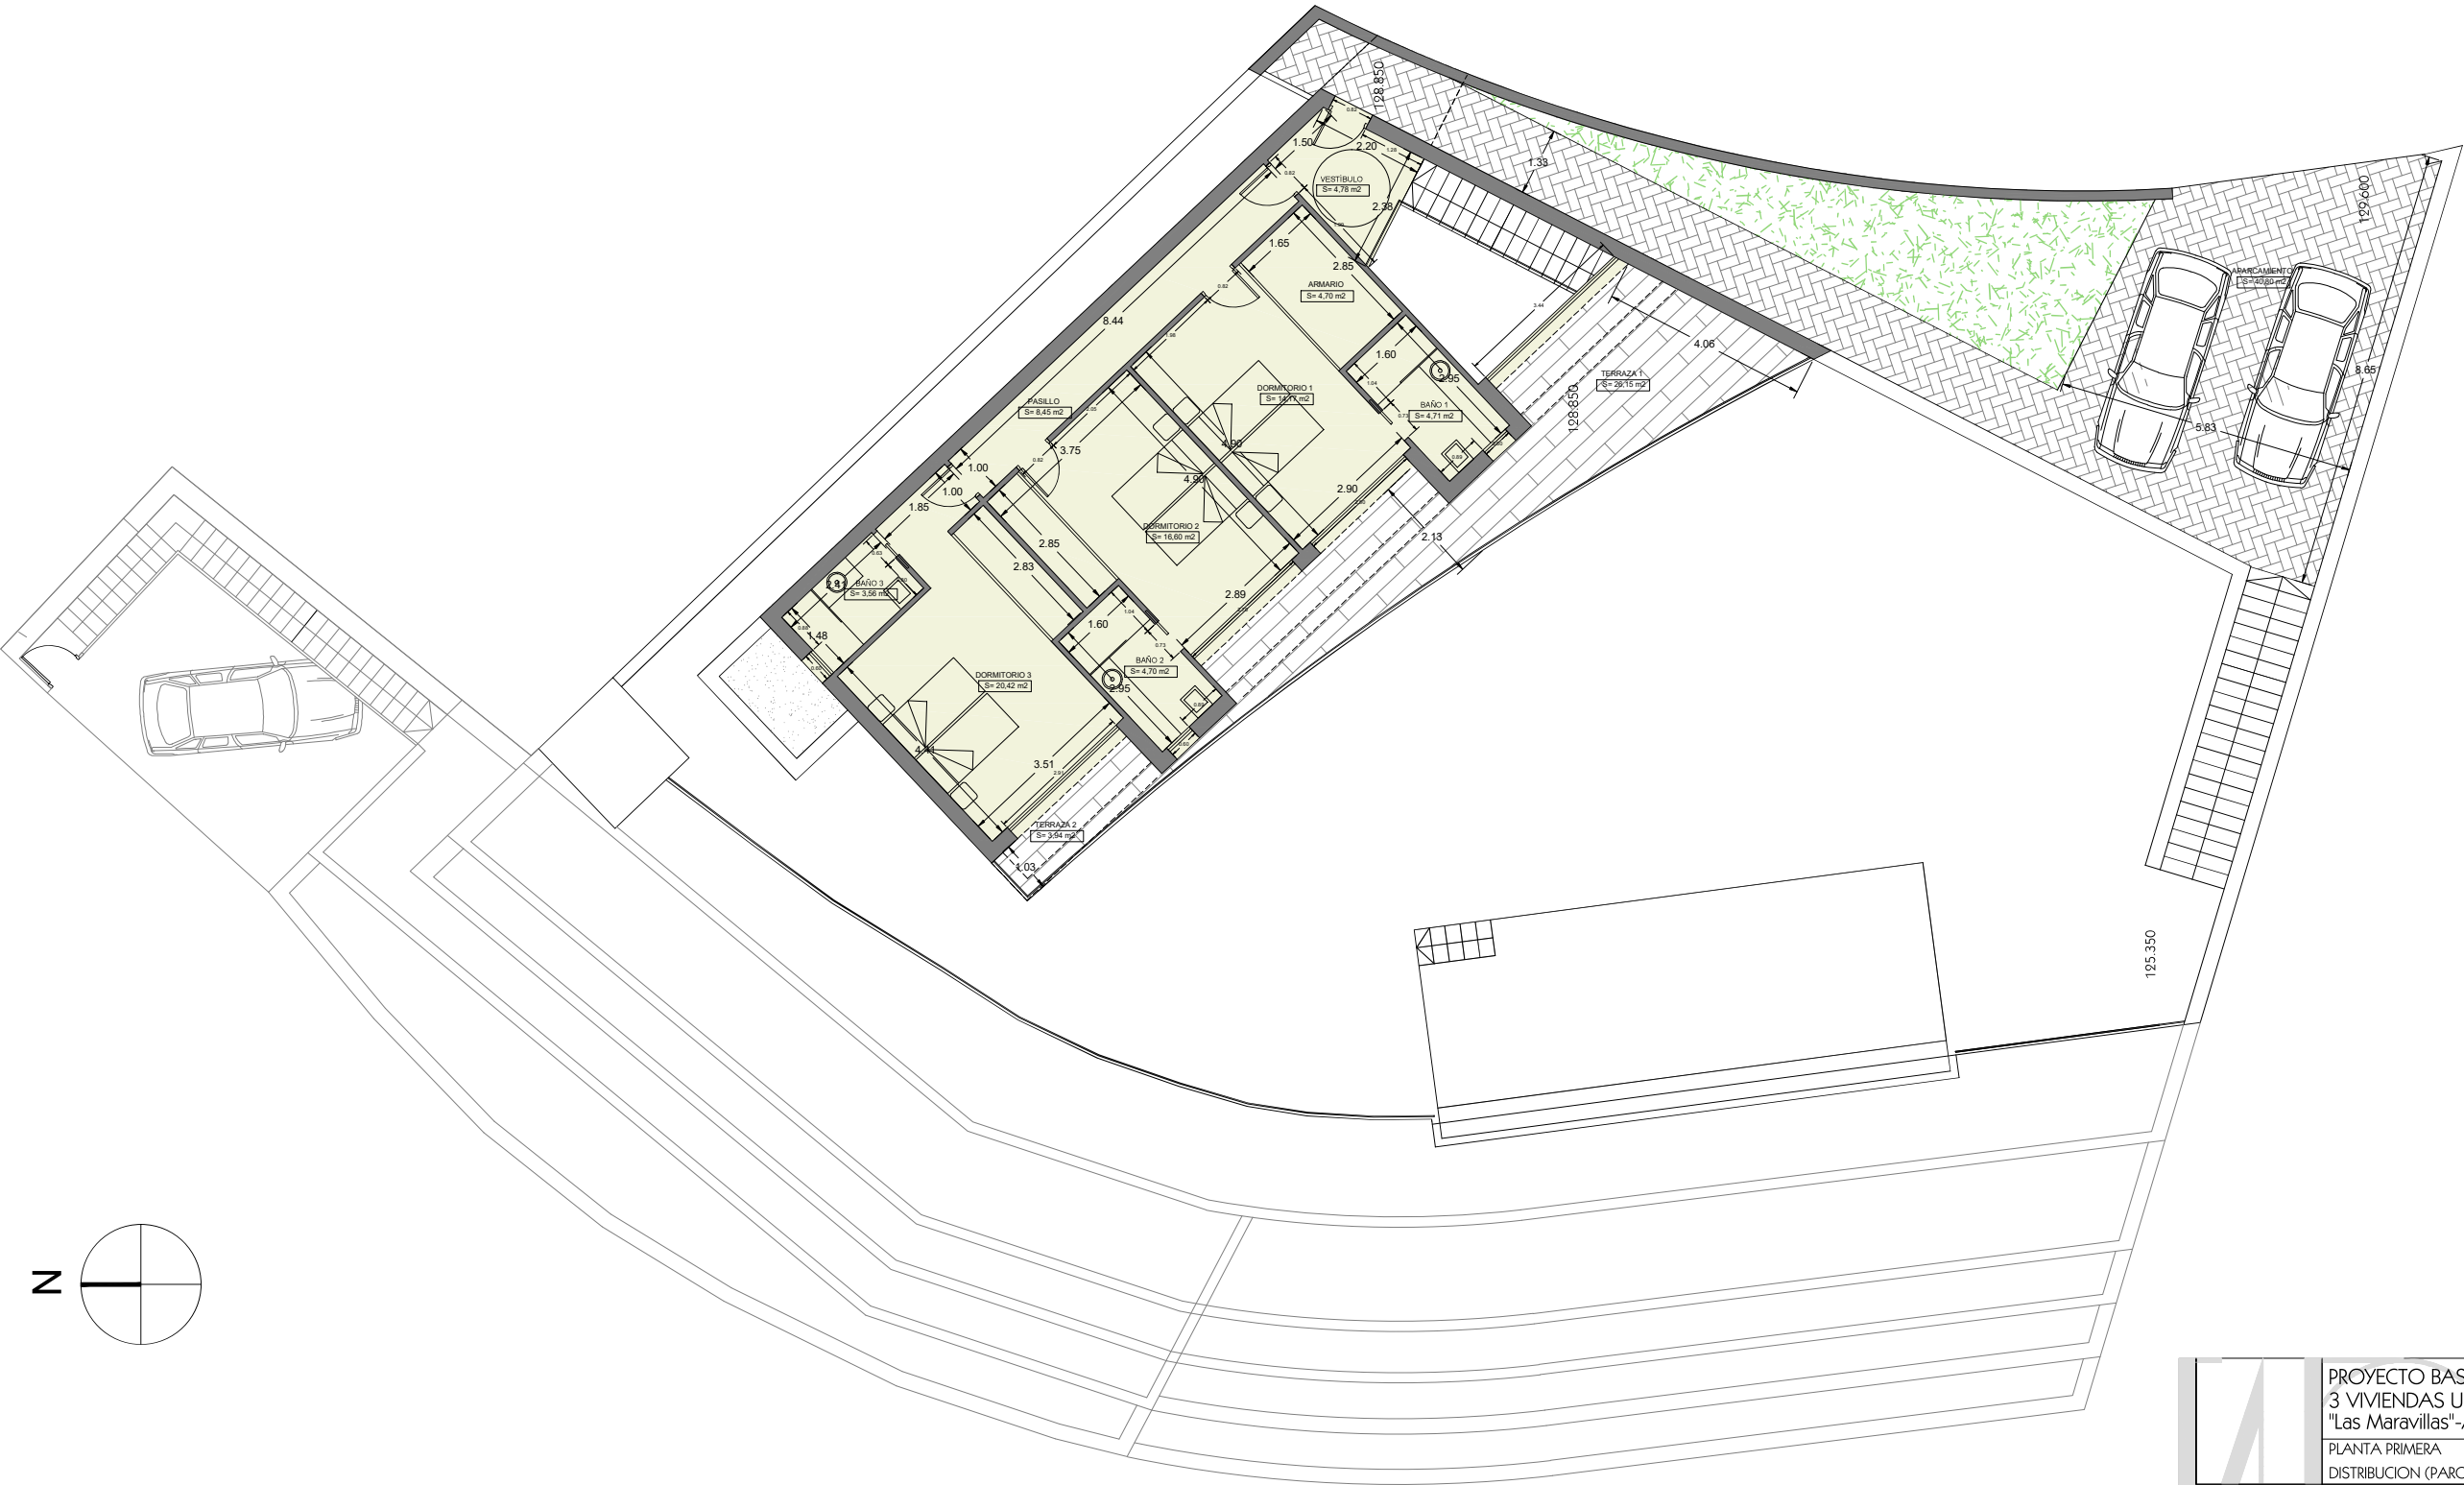

PROMOTOR:
ALTAMIRA
PROPIEDADES S.L.

PROYECTO BASICO:
3 VIVIENDAS UNIF.-PARC. R1 6,7y8
"Las Maravillas"-Avda. Prof. Sanitarios

PLANTA PRIMERA
DISTRIBUCION (PARCELA R1-6)

1:100
77.11.17

antonio rodríguez rufino
Tél: 679 101766
colaboradores: victor marcilla rufino, juan j. pozo romero

Ba-6-4

ARQUITECTOS