



VIVIENDA R1-7

SUPERFICIES CONSTRUIDAS (m²)			
	100%	50%	TOTAL
PLANTA BAJA	121,89	9.29	131.18
PLANTA PRIMERA	105,20	21,91	127.11
TOTAL			258.29
MÁXIMA PERMITIDA	65 %	401,19 (superficie de parcela)	260.77
SUPERFICIE NO COMPUTABLE (bajo rasante)			
ENTREPLANTA BAJO TERRAZA DE PISCINA			52.56

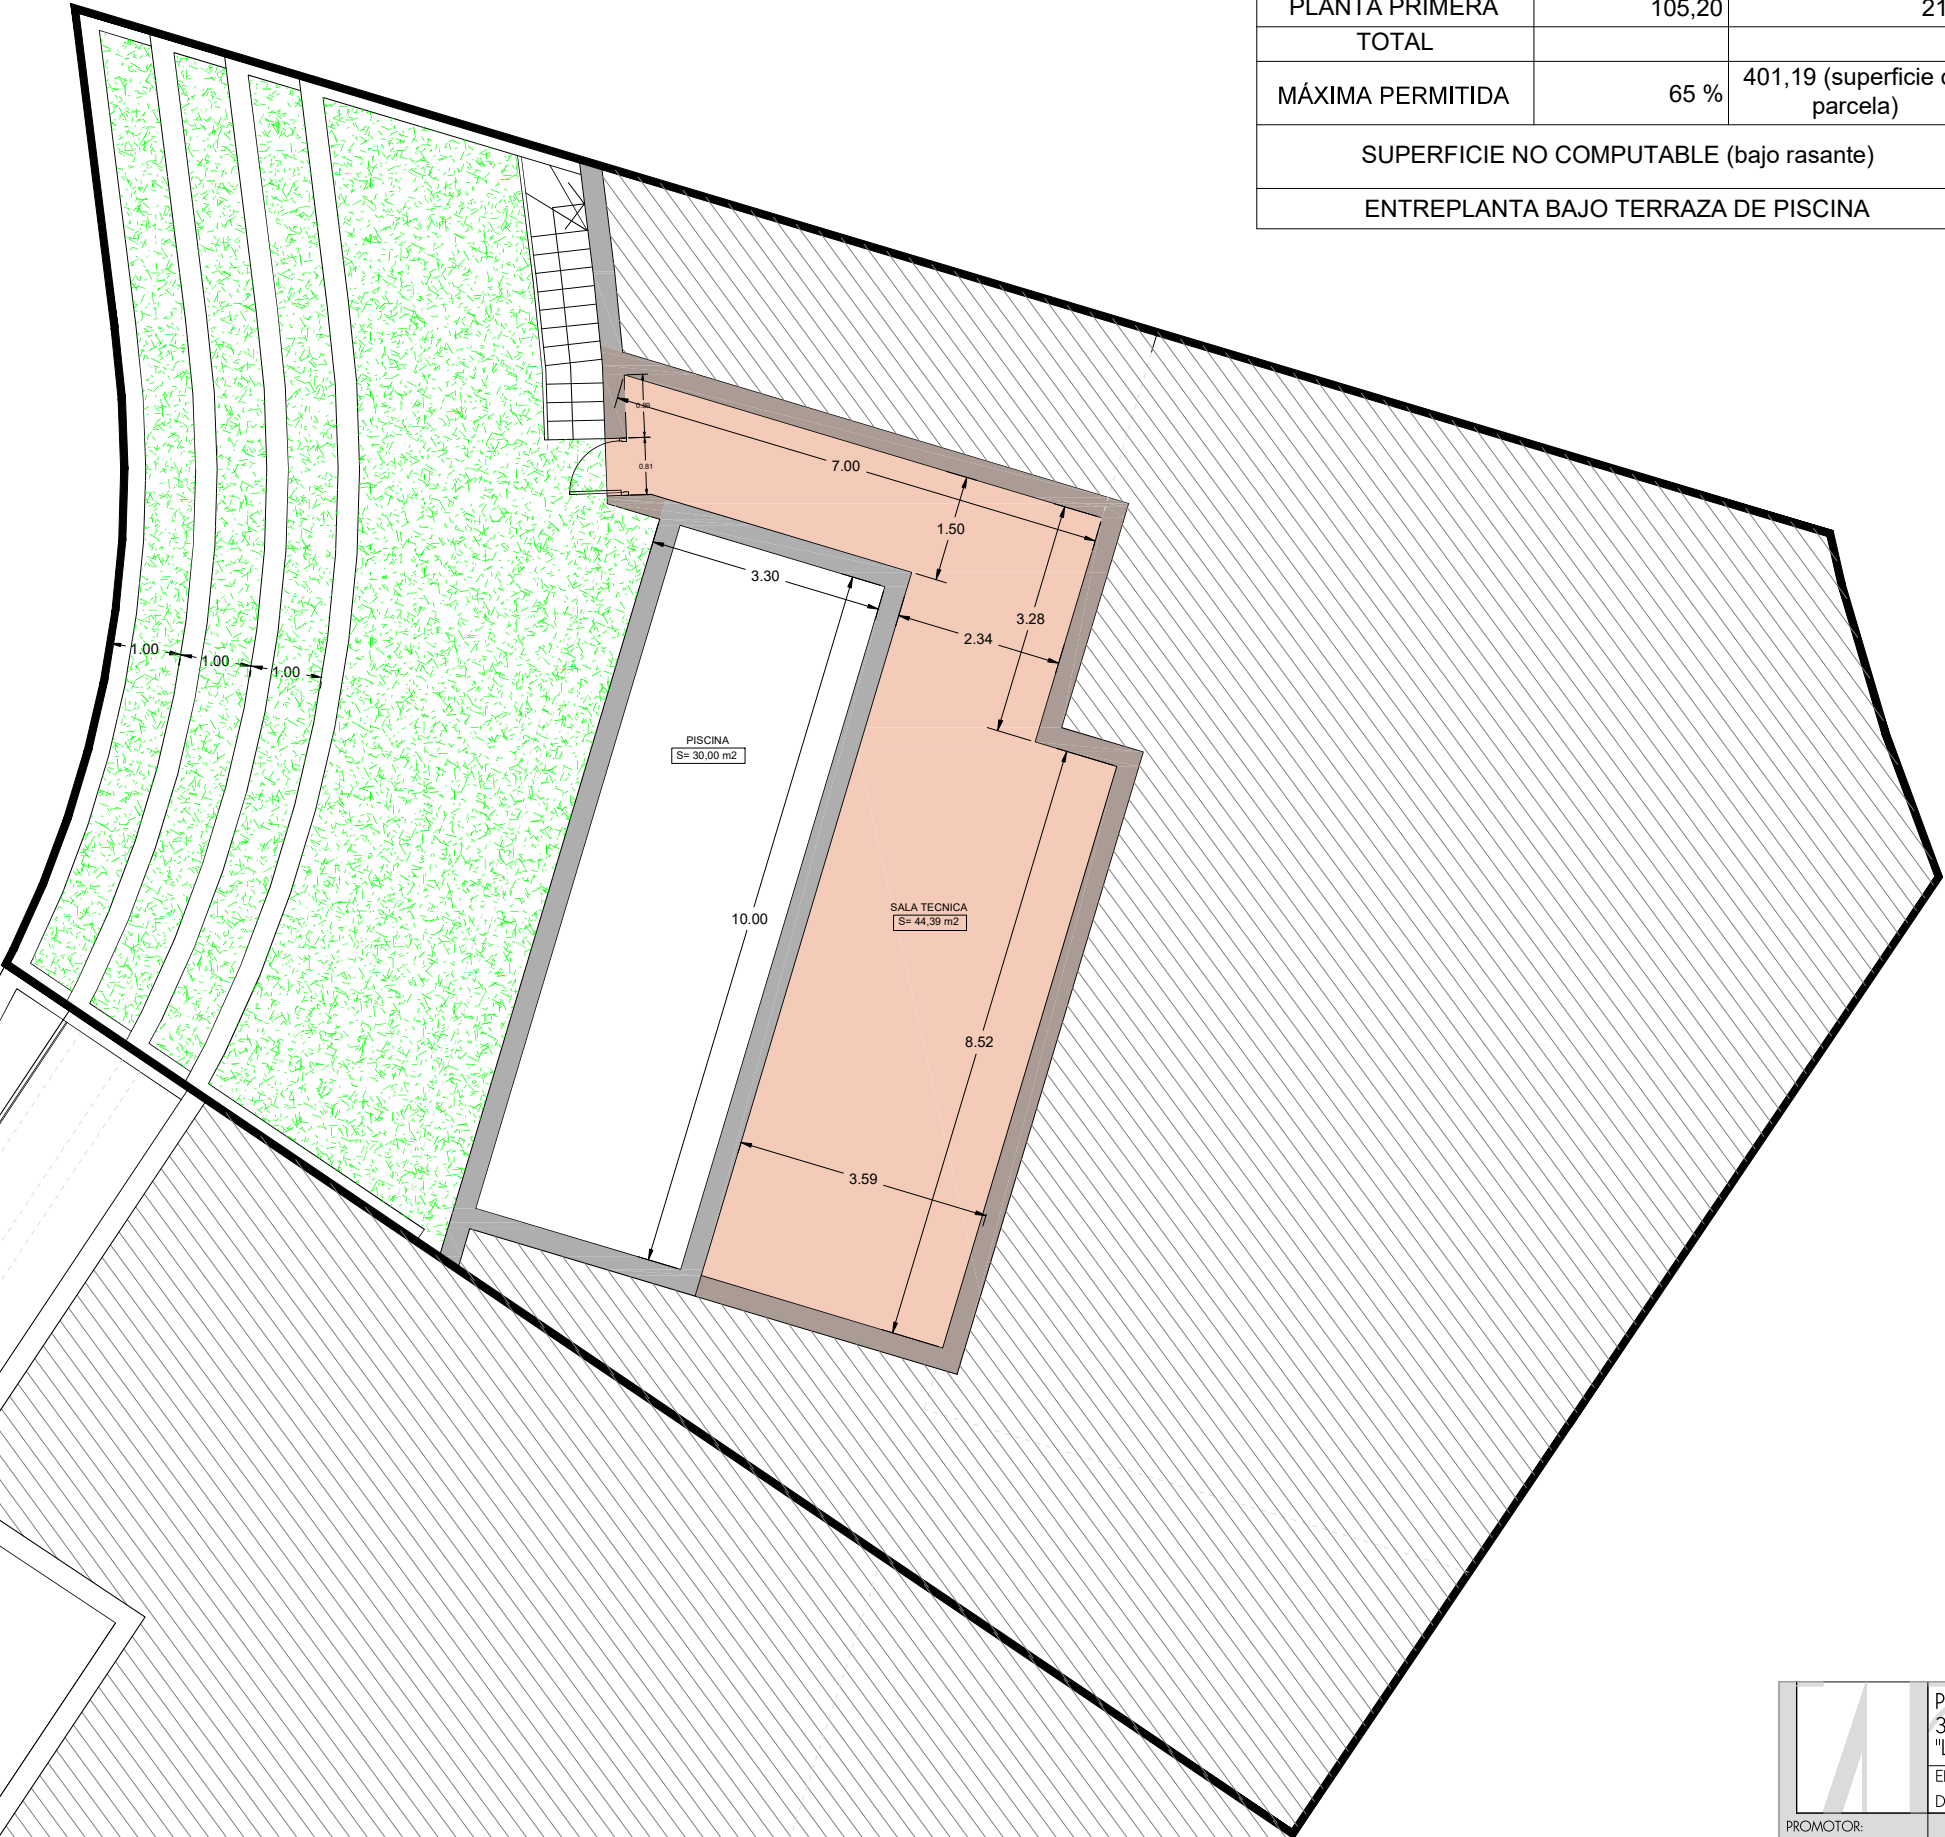

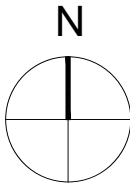

PROMOTOR:
ALTAMIRA
PROPIEDADES S.L.

PROYECTO BASICO:
3 VIVIENDAS UNIF.-PARC. R1 6,7y8
"Las Maravillas"-Avda. Prof. Sanitarios

ENTREPLANTA BAJO TERRAZA 1:75
DISTRIBUCION (PARCELA R1-7) 77.11.17



Ba-7-1

arquitectos

antonio rodríguez rufino
tel: 679 101766
colaboradores: victor mancilla rufino, juan j. pozo romero

VIVIENDA R1-7

SUPERFICIES CONSTRUIDAS (m²)			
	100%	50%	TOTAL
PLANTA BAJA	121,89	9.29	131.18
PLANTA PRIMERA	105,20	21,91	127.11
TOTAL			258.29
MÁXIMA PERMITIDA	65 %	401,19 (superficie de parcela)	260.77
SUPERFICIE NO COMPUTABLE (bajo rasante)			
ENTREPLANTA BAJO TERRAZA DE PISCINA			52.56

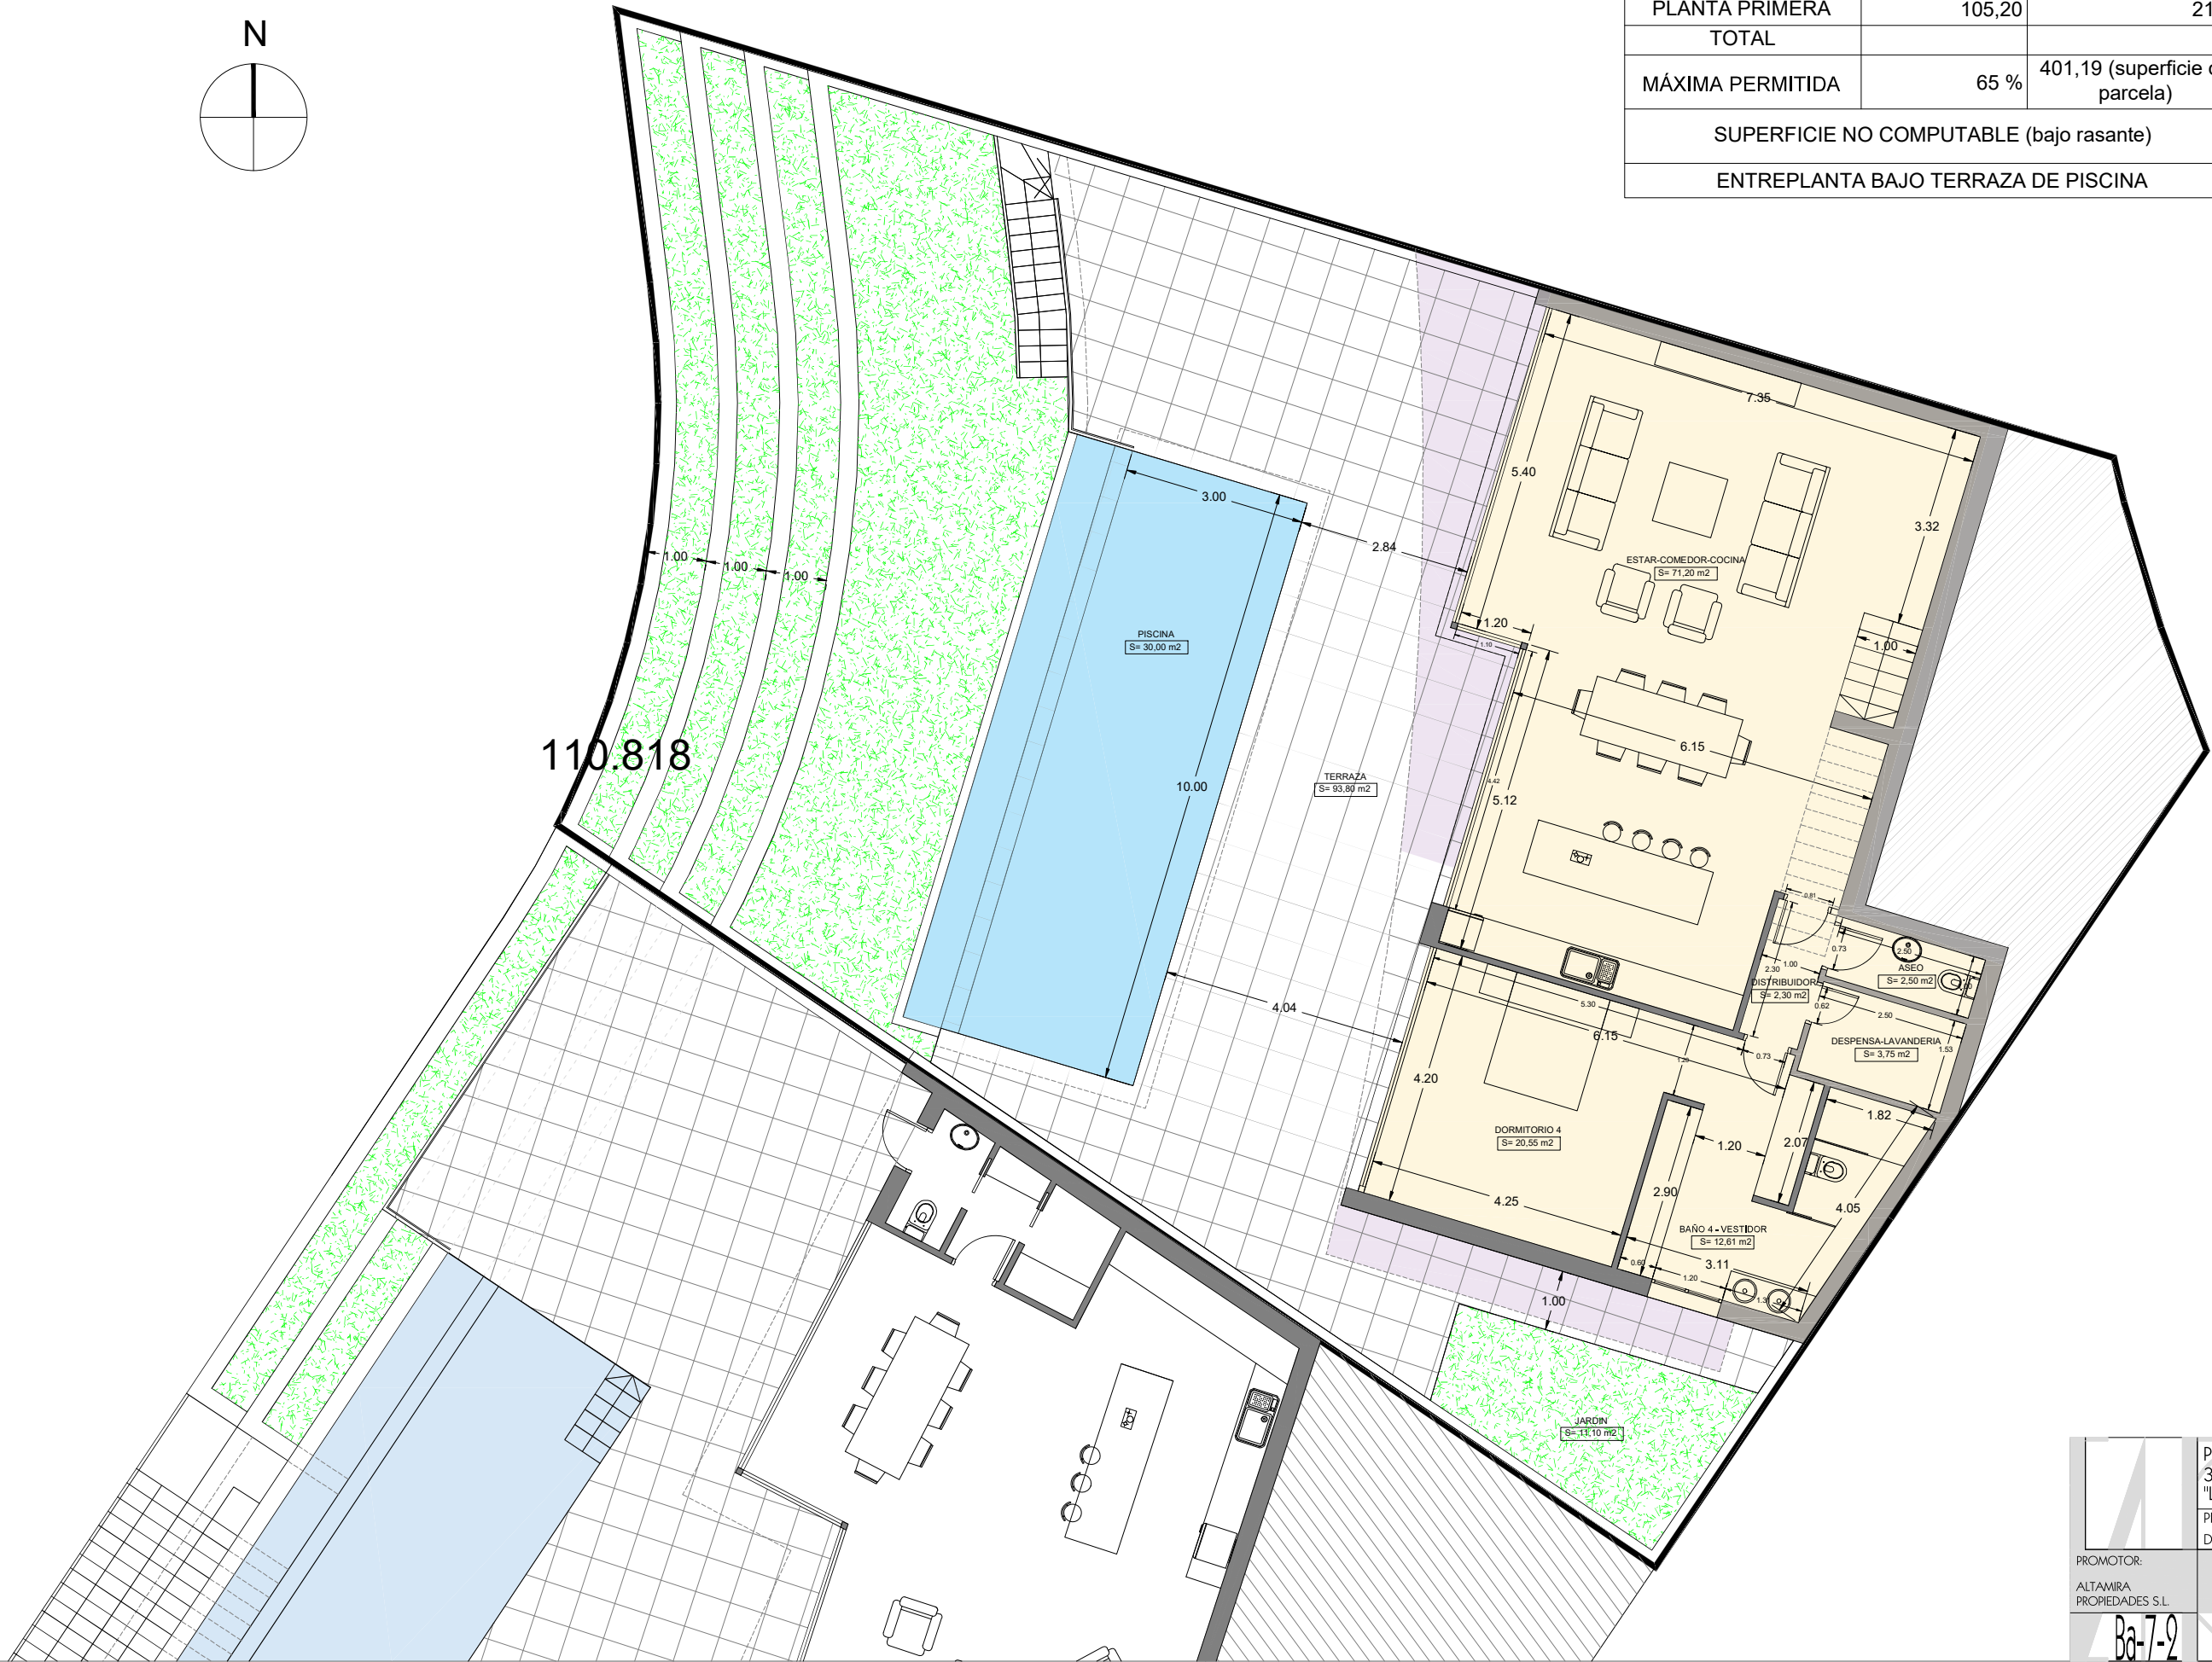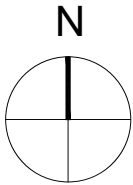

PROMOTOR:
ALTAMIRA
PROPIEDADES S.L.

PROYECTO BASICO:
3 VIVIENDAS UNIF.-PARC. R1 6,7y8
"Las Maravillas"-Avda. Prof. Sanitarios

PLANTA BAJA
DISTRIBUCION (PARCELA R1-7)

1:75
77.11.17

antonio rodriguez rufino
tel: 679 101766



colaboradores: victor mancilla rufino, juan j. pozo romero

Ba-7-2

ARQUITECTOS

VIVIENDA R1-7

SUPERFICIES CONSTRUIDAS (m²)			
	100%	50%	TOTAL
PLANTA BAJA	121,89	9.29	131.18
PLANTA PRIMERA	105,20	21,91	127.11
TOTAL			258.29
MÁXIMA PERMITIDA	65 %	401,19 (superficie de parcela)	260.77
SUPERFICIE NO COMPUTABLE (bajo rasante)			
ENTREPLANTA BAJO TERRAZA DE PISCINA			52.56

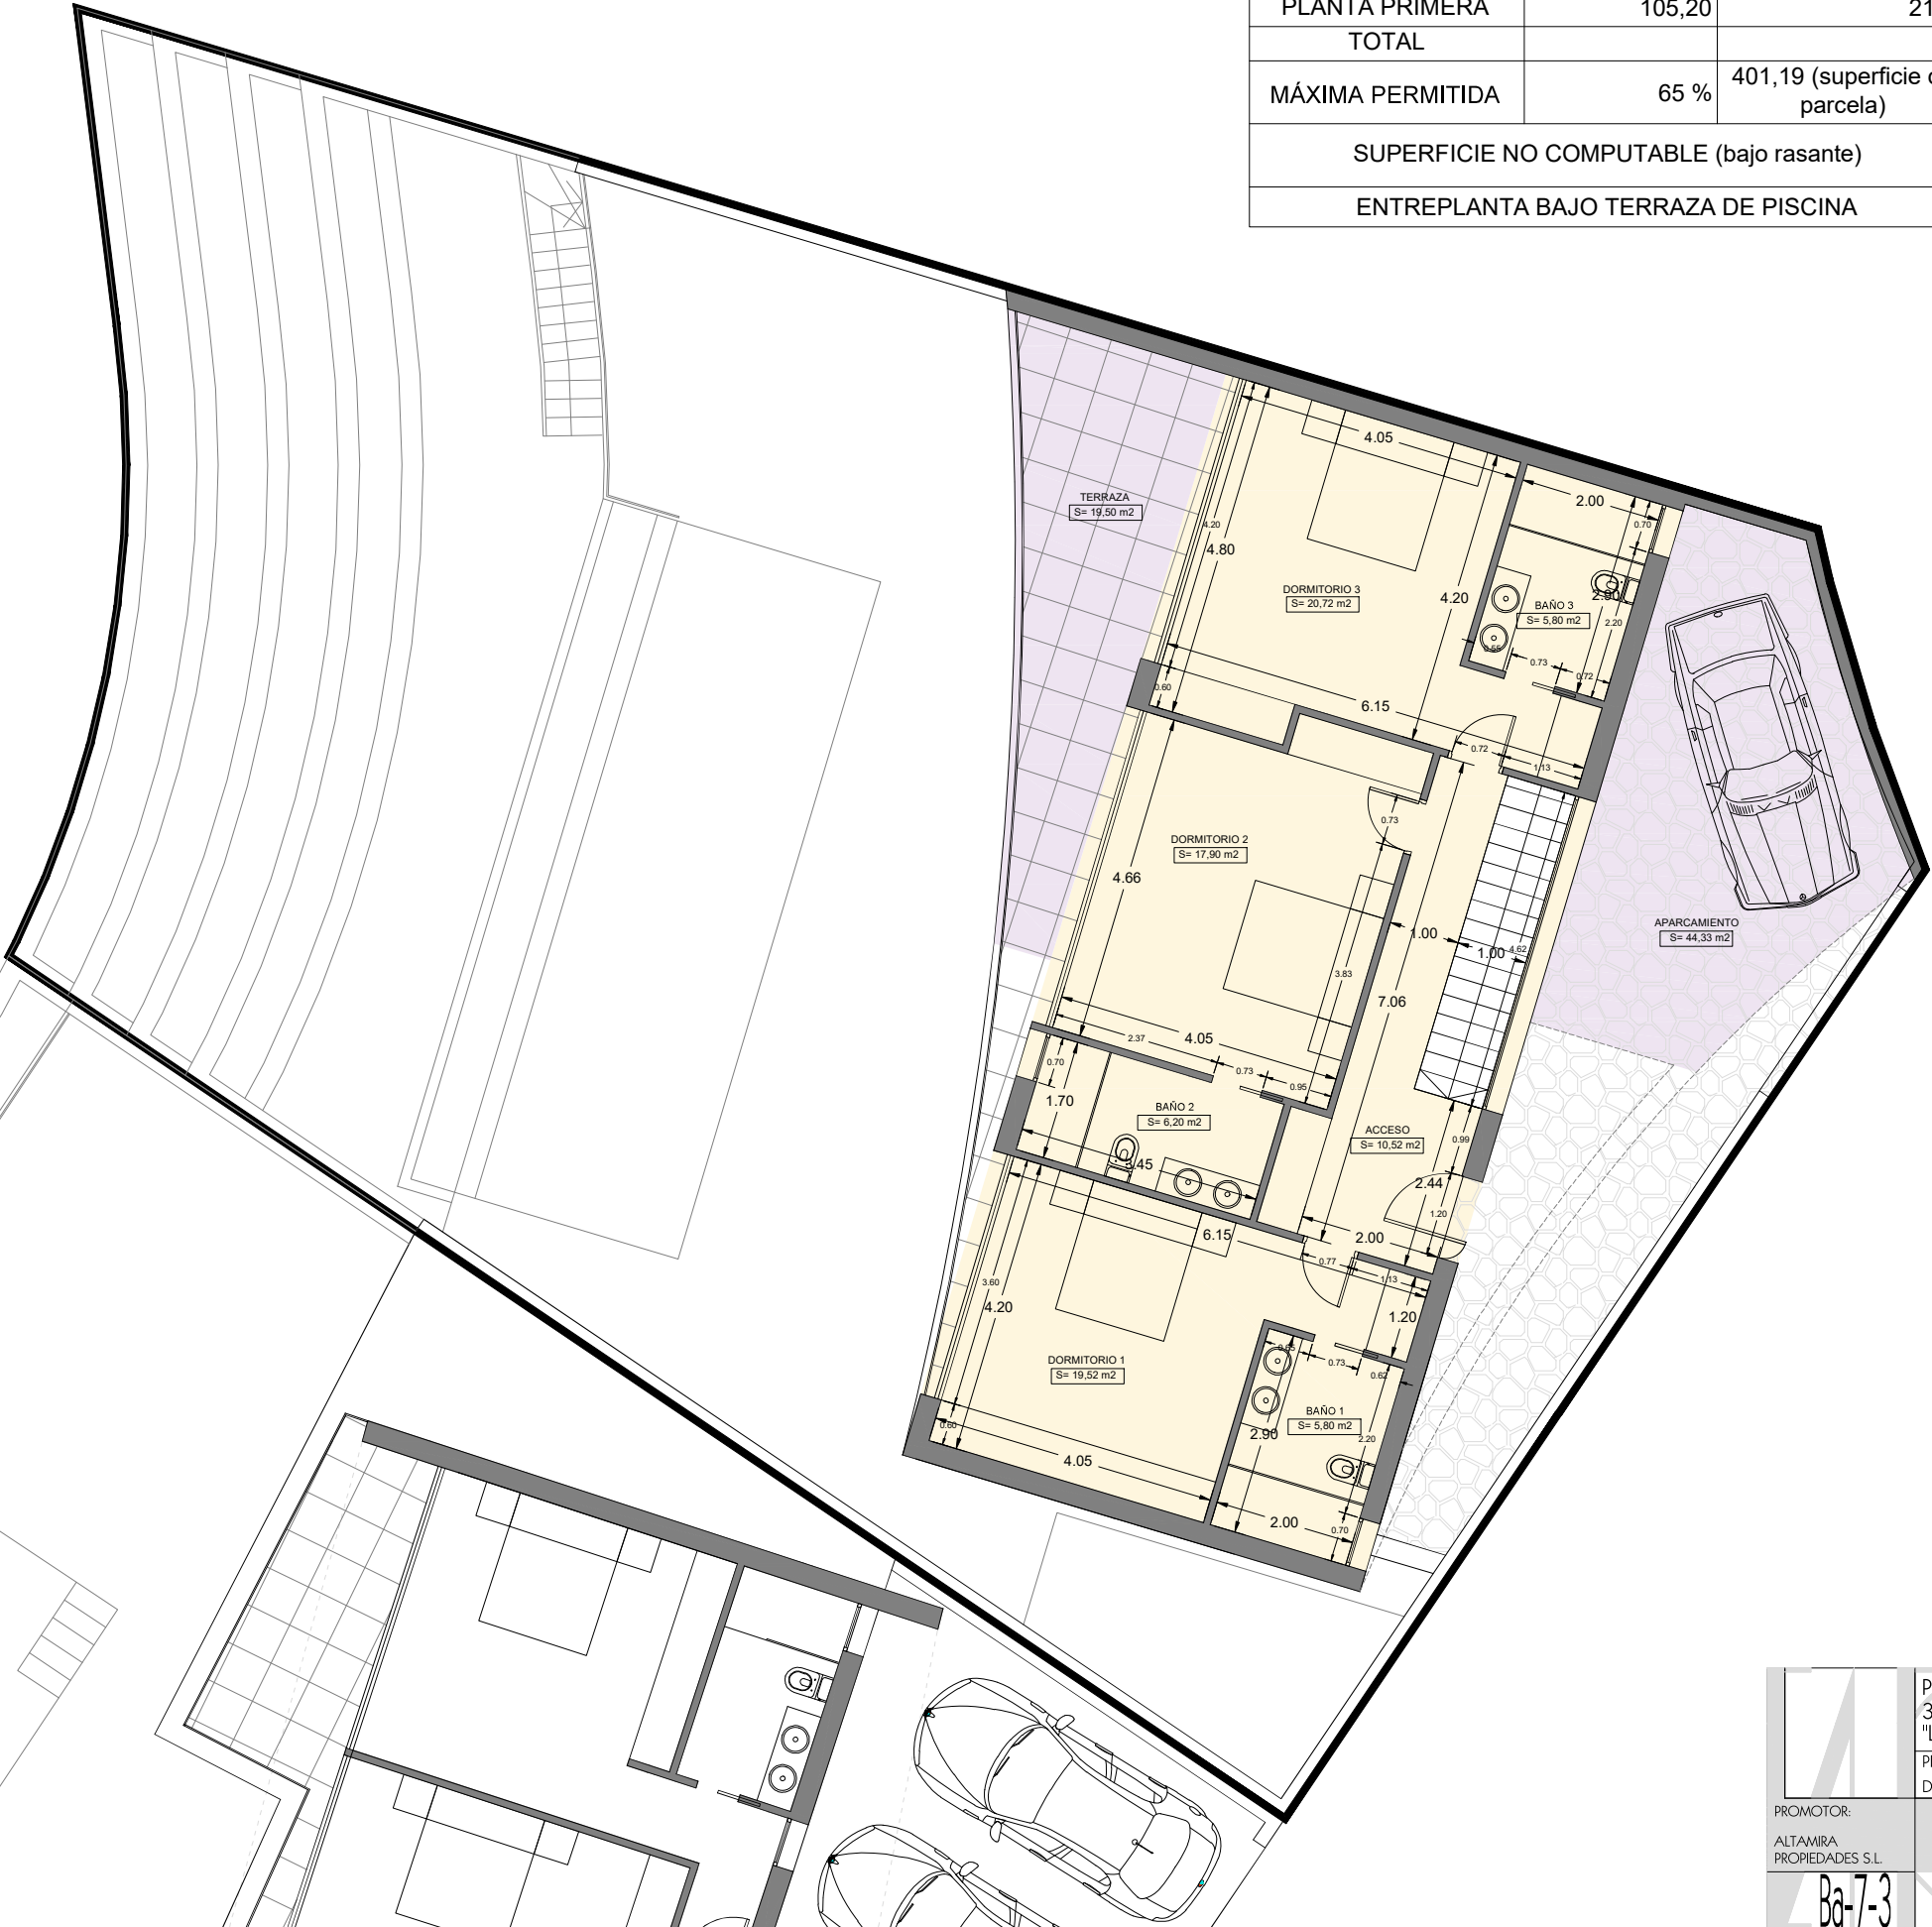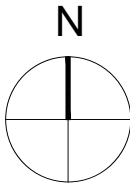

PROMOTOR:
ALTAMIRA
PROPIEDADES S.L.

PROYECTO BASICO:
3 VIVIENDAS UNIF.-PARC. R1 6,7y8
"Las Maravillas"-Avda. Prof. Sanitarios

PLANTA PRIMERA
DISTRIBUCION (PARCELA R1-7)

antonio.rodriguez.rufino
tel: 679 101766

colaboradores: victor mancilla rufino, juan j pozo romero

Ba-7-3

ARQUITECTOS