

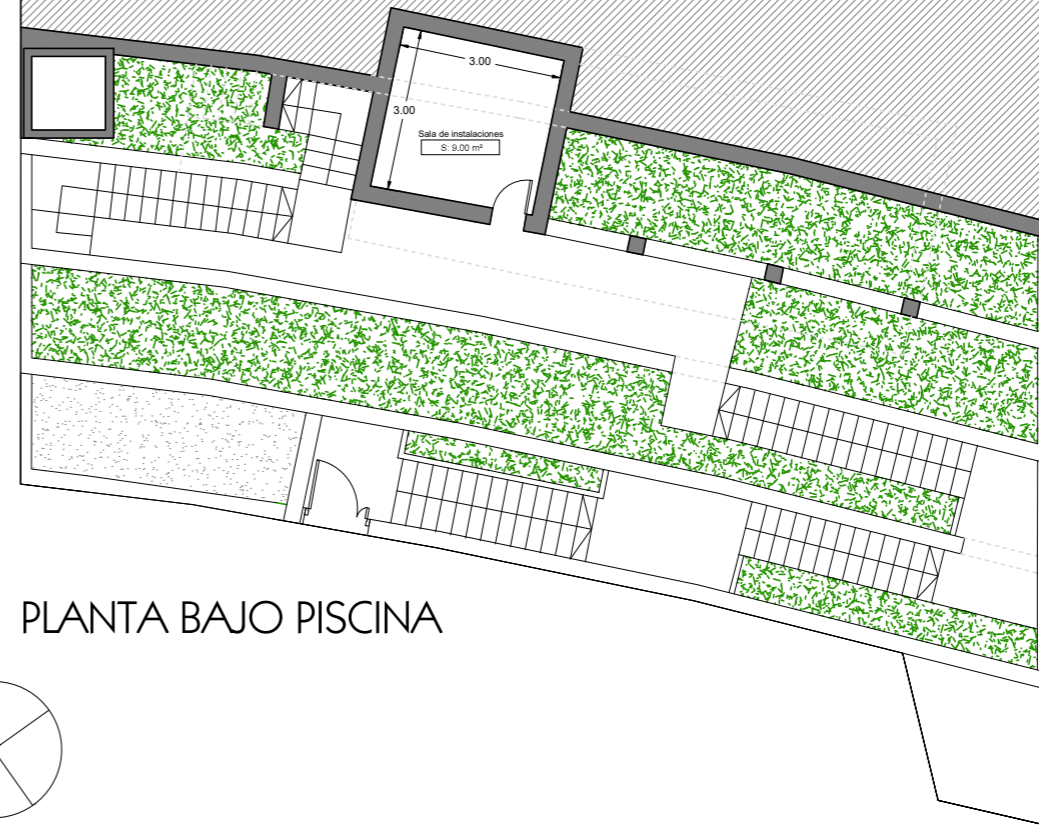
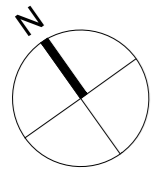


PLANTA GARAJE

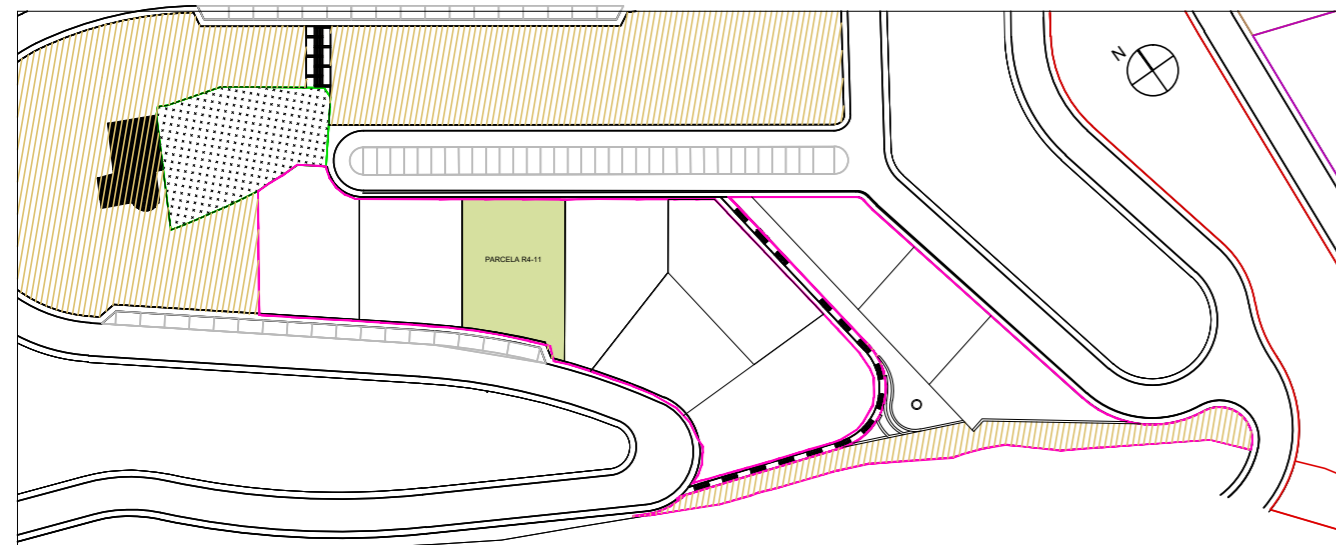


PLANTA BAJO PISCINA

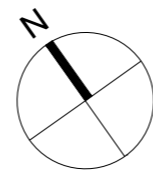


Cuadro de superficies construidas	
P. Baja (Vivienda)	150,03 m <sup>2</sup>
P. Primera (vivienda)	90,51 m <sup>2</sup>
Total vivienda	240,54 m <sup>2</sup>
Planta garaje (Anexos)	48,65 m <sup>2</sup>
Otras instalaciones - Piscina	30,00 m <sup>2</sup>

	<b>PROYECTO BASICO</b> 10 Viv. Unifam. Aisladas, Parcela R4B P.P. "Las Maravillas" - Punta de la Mona
	VIVIENDA R4-11 1:100 PLANTAS 77.11.17.10viv
PROMOTOR: ALTAMIRA PROPIEDADES S.L.	antonio rodríguez rufino Telf: 679 101766 colaboradores: victor mancilla rufino, juan j pozo romero

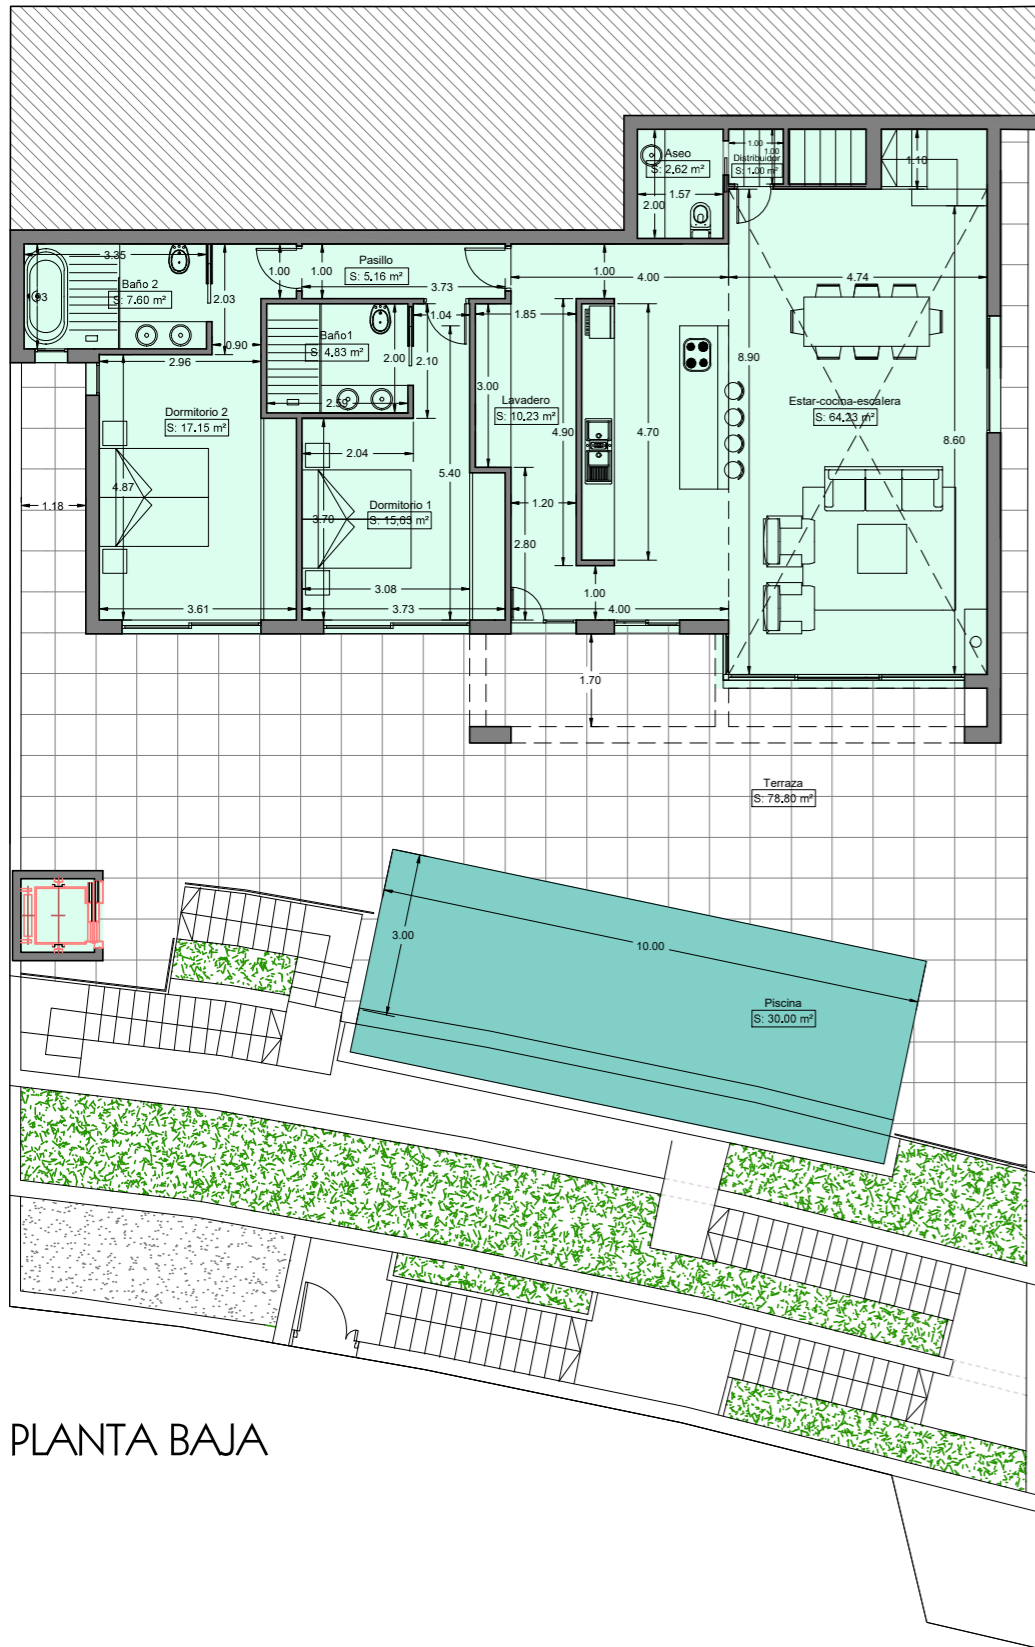



PLANTA BAJA

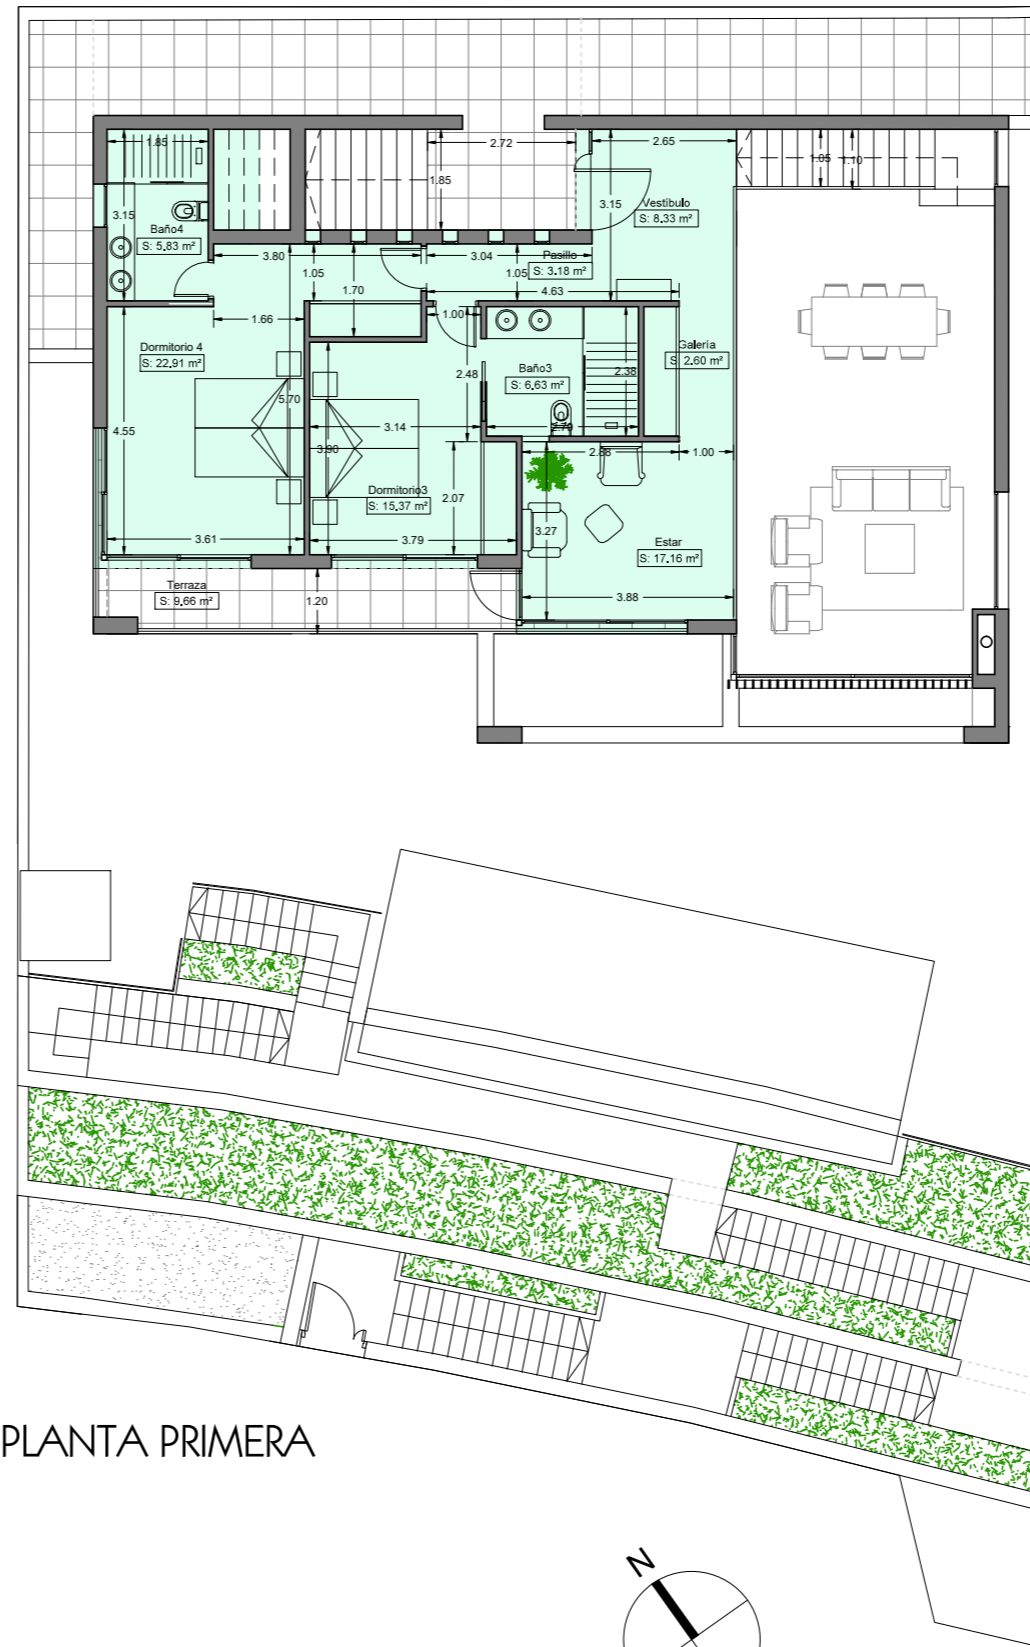

PLANTA PRIMERA


- Superf. construida computable 100%
- Superf. construida computable 50%

Cuadro de superficies construidas	
P. Baja (Vivienda)	150,03 m <sup>2</sup>
P. Primera (vivienda)	90,51 m <sup>2</sup>
<b>Total vivienda</b>	<b>240,54 m<sup>2</sup></b>
Planta garaje (Anexos)	48,65 m <sup>2</sup>
Otras instalaciones - Piscina	30,00 m <sup>2</sup>

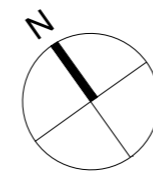
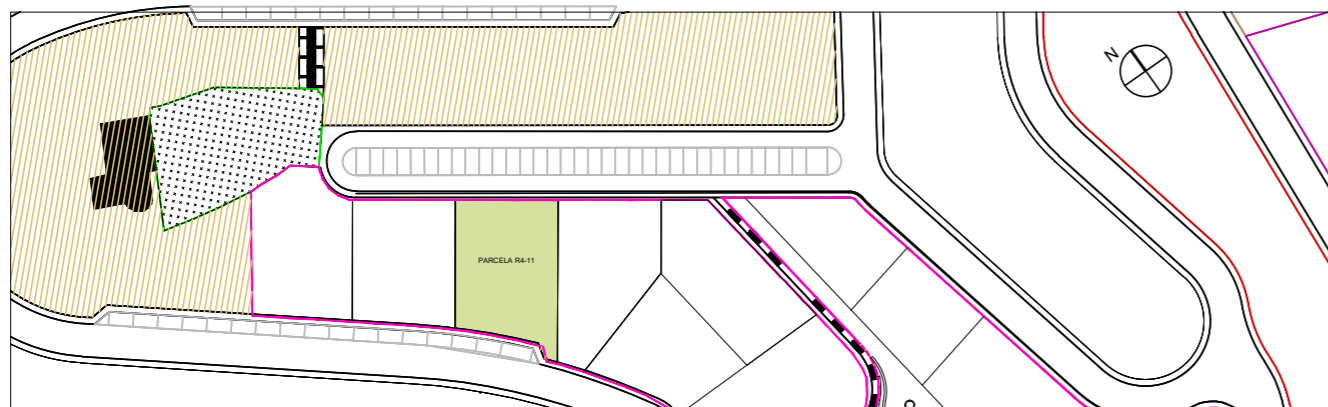


	<b>PROYECTO BASICO</b> 10 Viv. Unifam. Aisladas, Parcela R4B P.P. "Las Maravillas" - Punta de la Mona
	VIVIENDA R4-11 <span style="float: right;">1:100</span> PLANTAS 2 <span style="float: right;">77.11.17.10viv</span>
	PROMOTOR: ALTAMIRA PROPIEDADES S.L.
antonio rodríguez rufino Telf: 679 101766 colaboradores: victor mancilla rufino, juan j pozo romero	



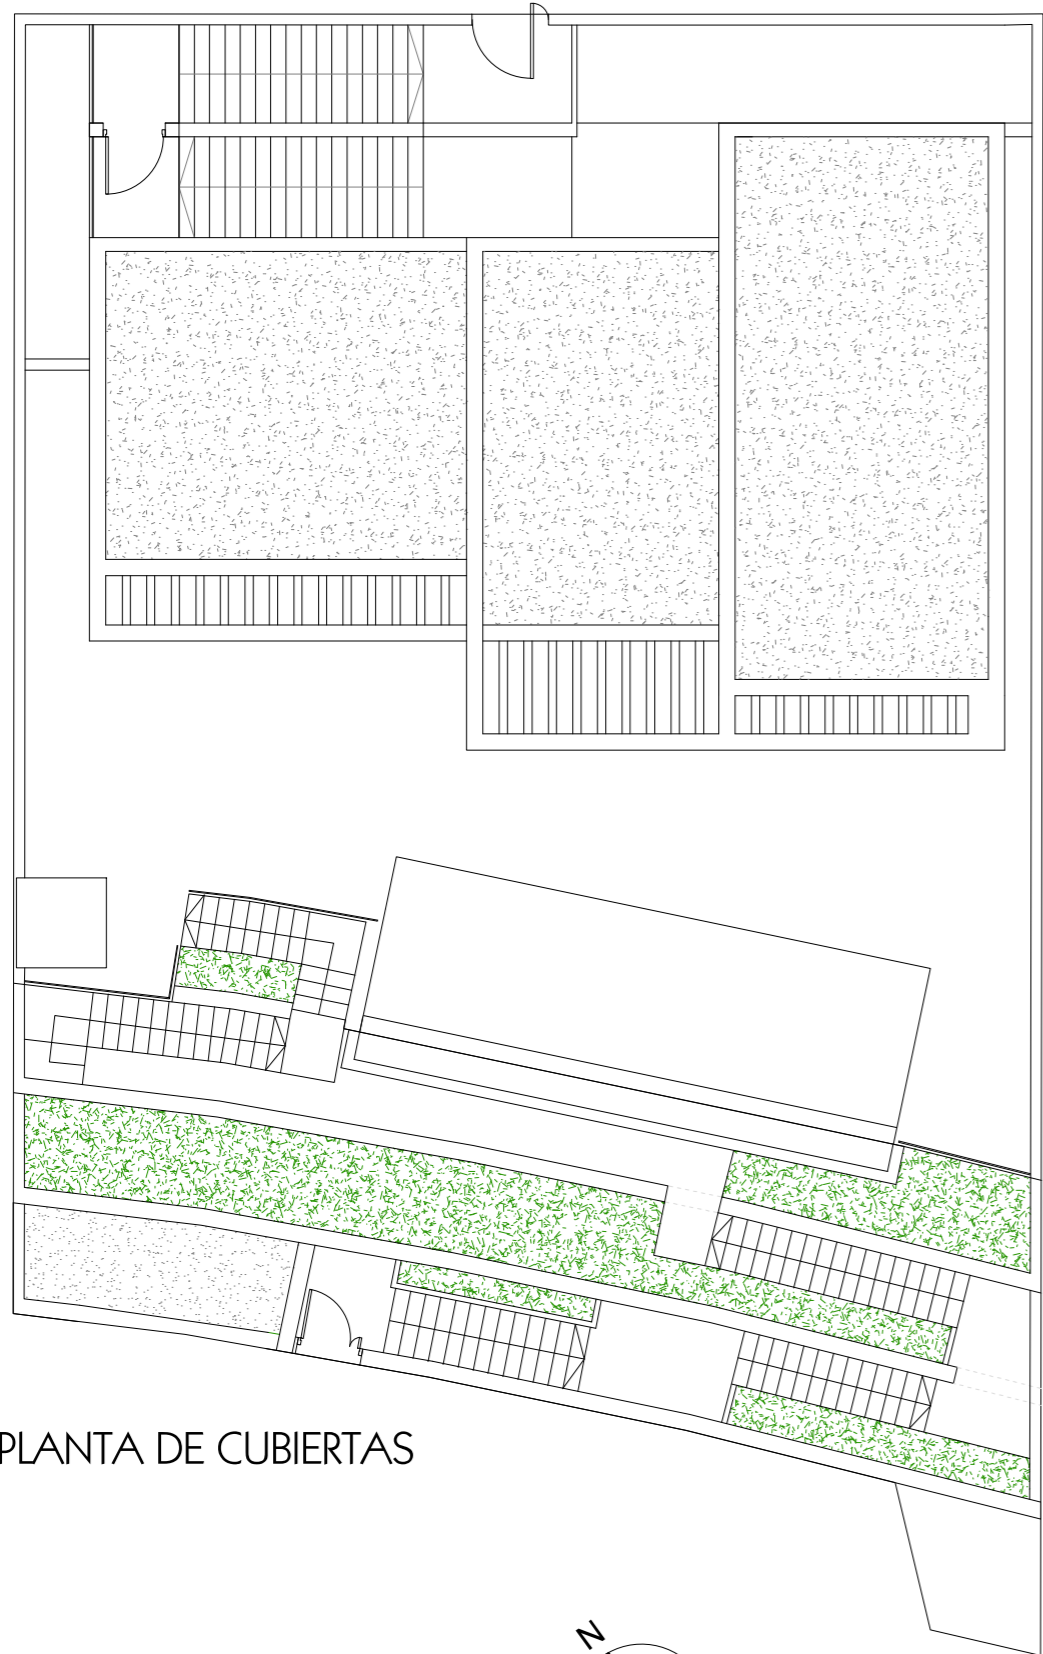


PLANTA DE CUBIERTAS

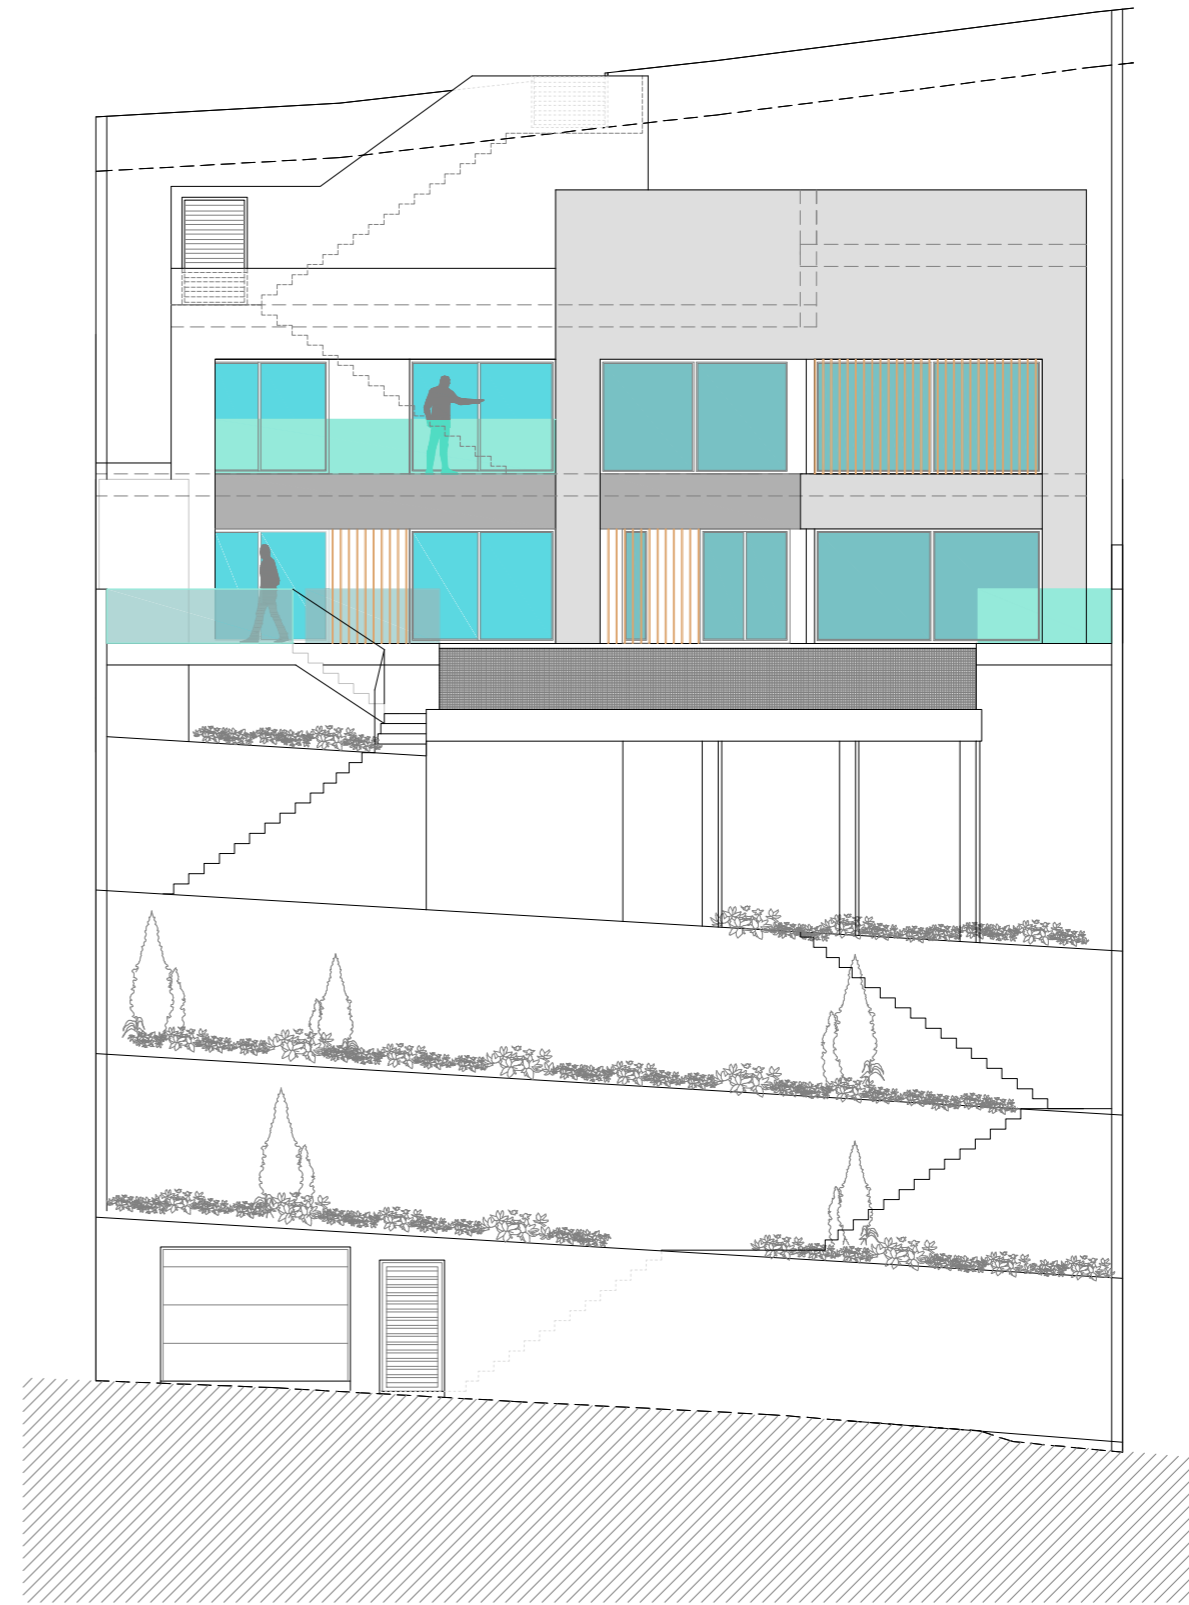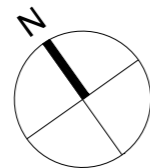

ALZADO SUR

	<b>PROYECTO BASICO</b> 10 Viv. Unifam. Aisladas, Parcela R4B P.P. "Las Maravillas" -Punta de la Mona	
	VIVIENDA R4-11 PLANTA Y ALZADO	1:100 77.11.17.10viv
PROMOTOR: ALTAMIRA PROPIEDADES S.L.		
colaboradores: victor mancilla rufino, juan j pozo romero antonio rodríguez rufino Telf: 679 101766		
P11 03		RQUITECTOS

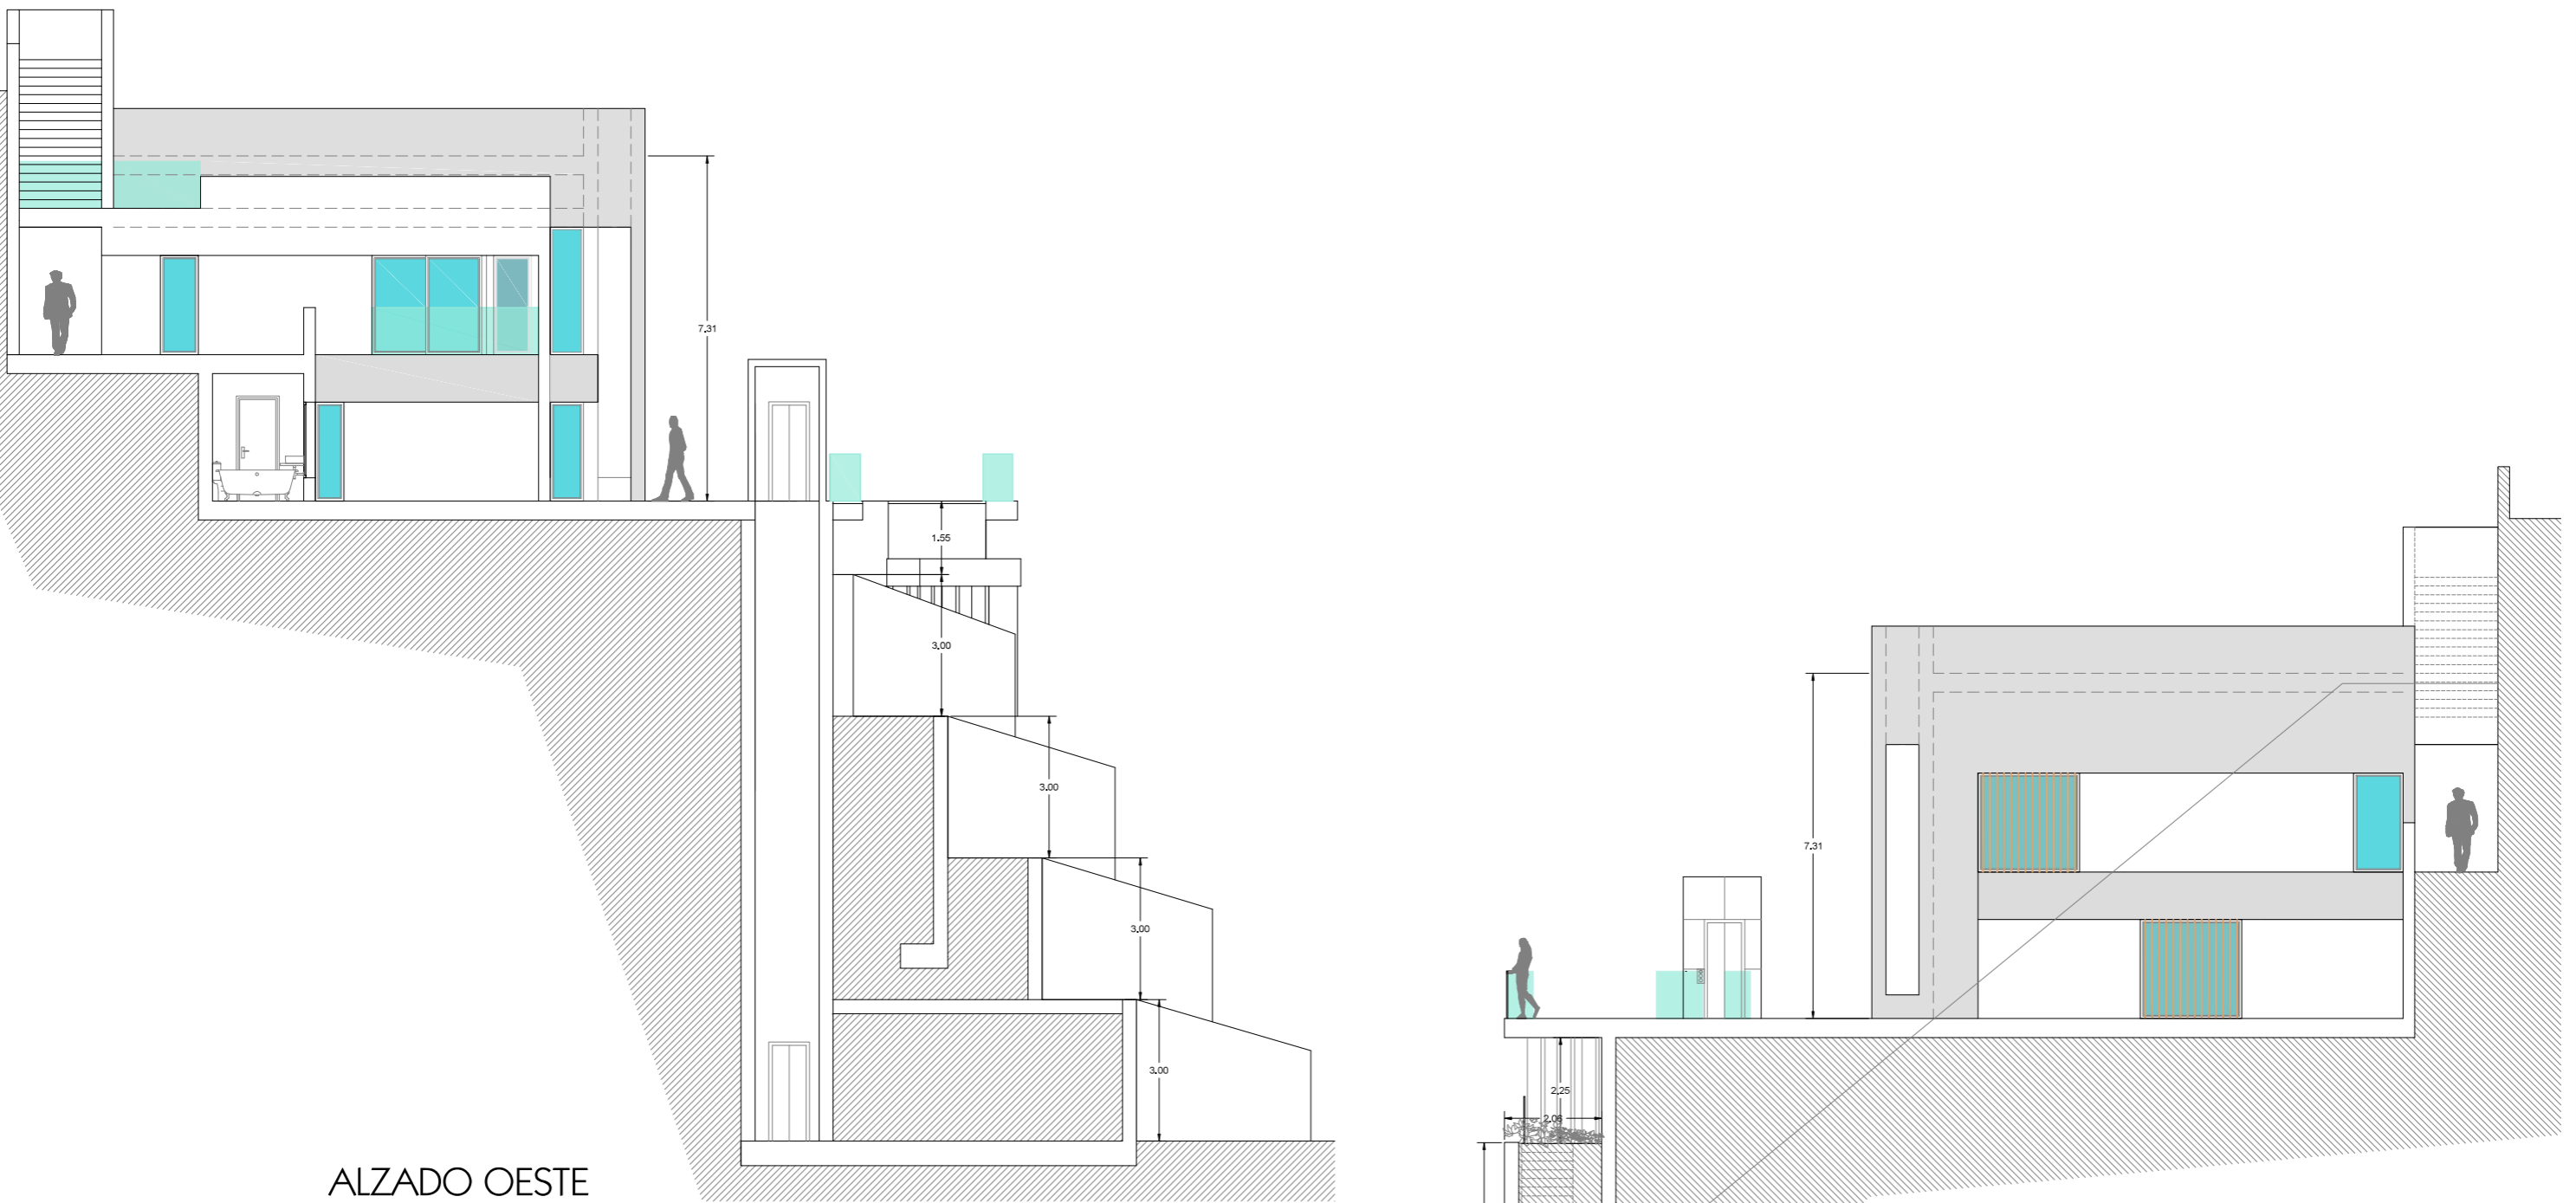



ALZADO OESTE




ALZADO ESTE

	<b>PROYECTO BASICO</b> 10 Viv. Unifam. Aisladas, Parcela R4B P.P. "Las Maravillas" -Punta de la Mona	
	VIVIENDA R4-11 ALZADOS	1:100 77.11.17.10viv
PROMOTOR: ALTAMIRA PROPIEDADES S.L.		antonio rodríguez rufino Telf: 679 101766 colaboradores: victor mancilla rufino, juan j pozo romero
P11 04		RQUITECTOS


SECCION AA'

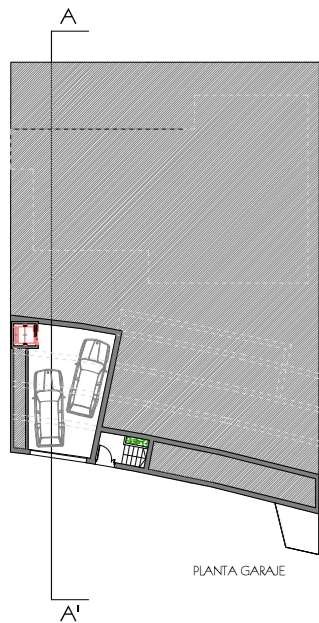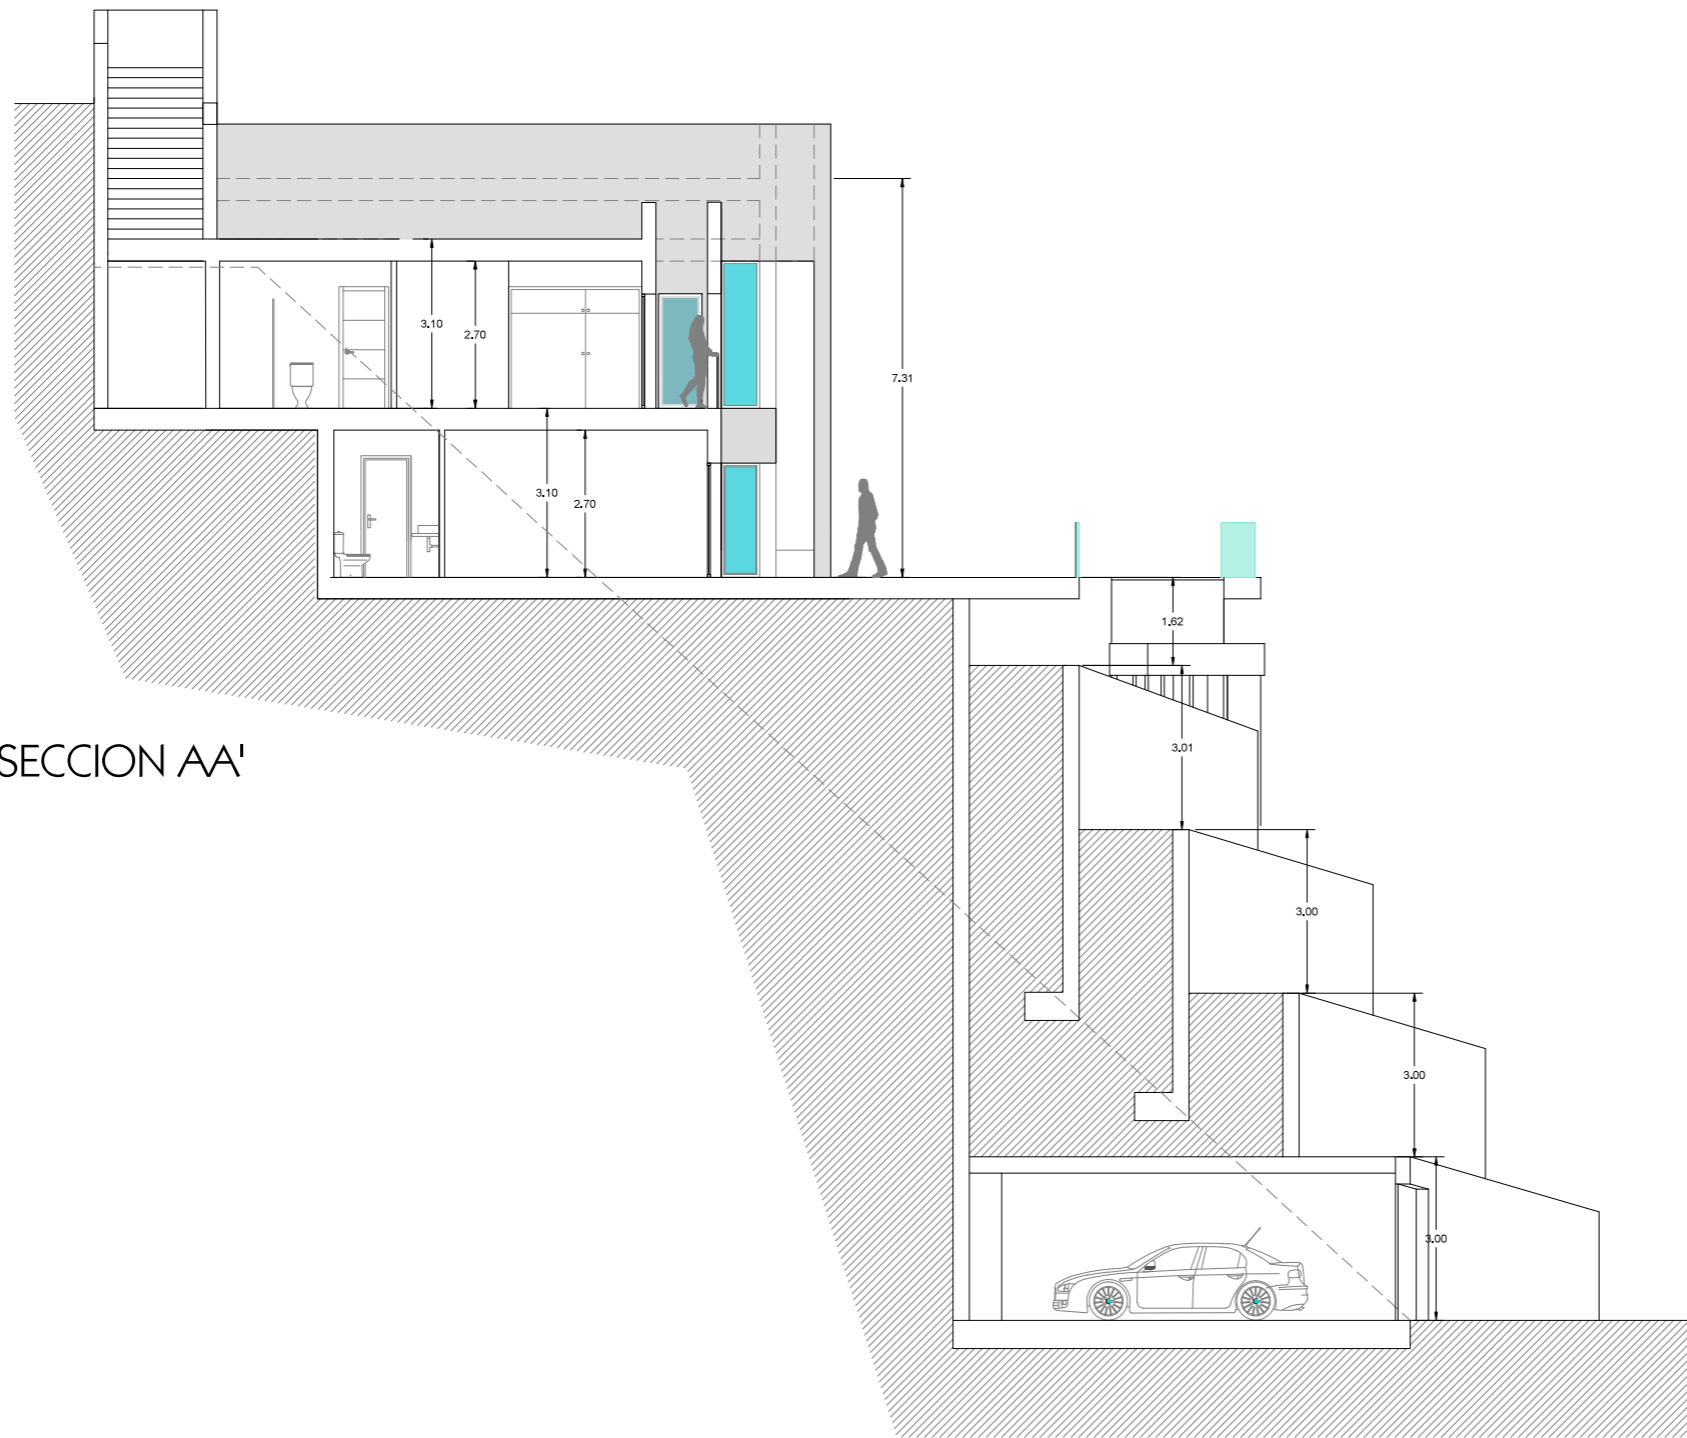


PLANTA GARAJE

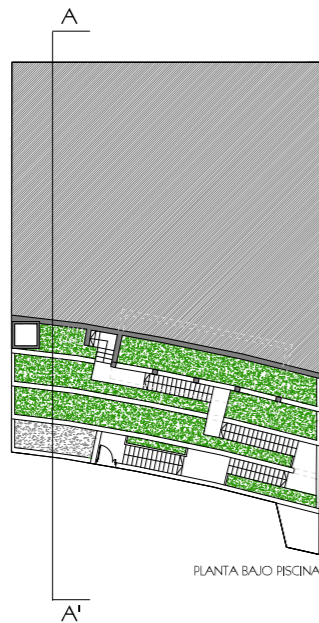


PLANTA BAJO PISCINA

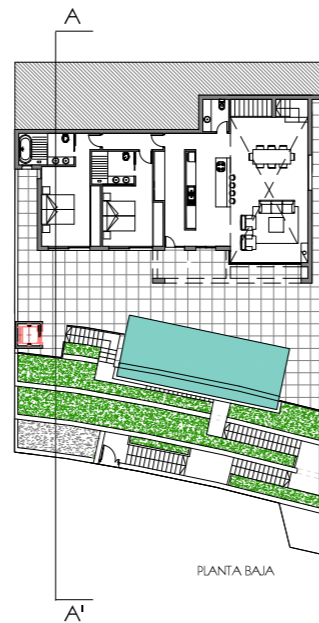

PLANTA BAJA

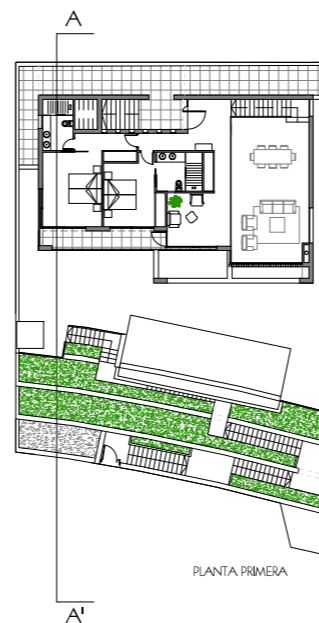

PLANTA PRIMERA

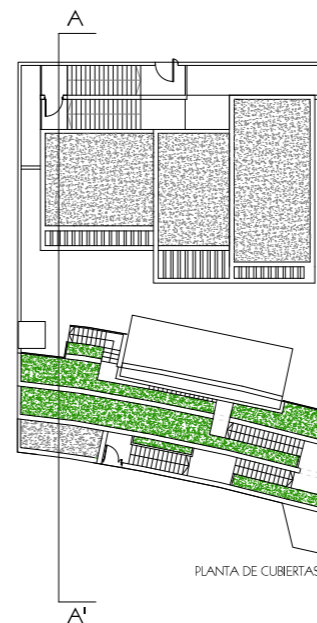

PLANTA DE CUBIERTAS

	<b>PROYECTO BASICO</b> 10 Viv. Unifam. Aisladas, Parcela R4B P.P. "Las Maravillas" -Punta de la Mona	
	VIVIENDA R4-11 SECCION	1:100 77.11.17.10viv
PROMOTOR: ALTAMIRA PROPIEDADES S.L.	antonio rodríguez rufino Telf: 679 101766 colaboradores: victor mancilla rufino, juan j pozo romero	
P11 05	RQUITECTOS	