



PLANTA BAJA

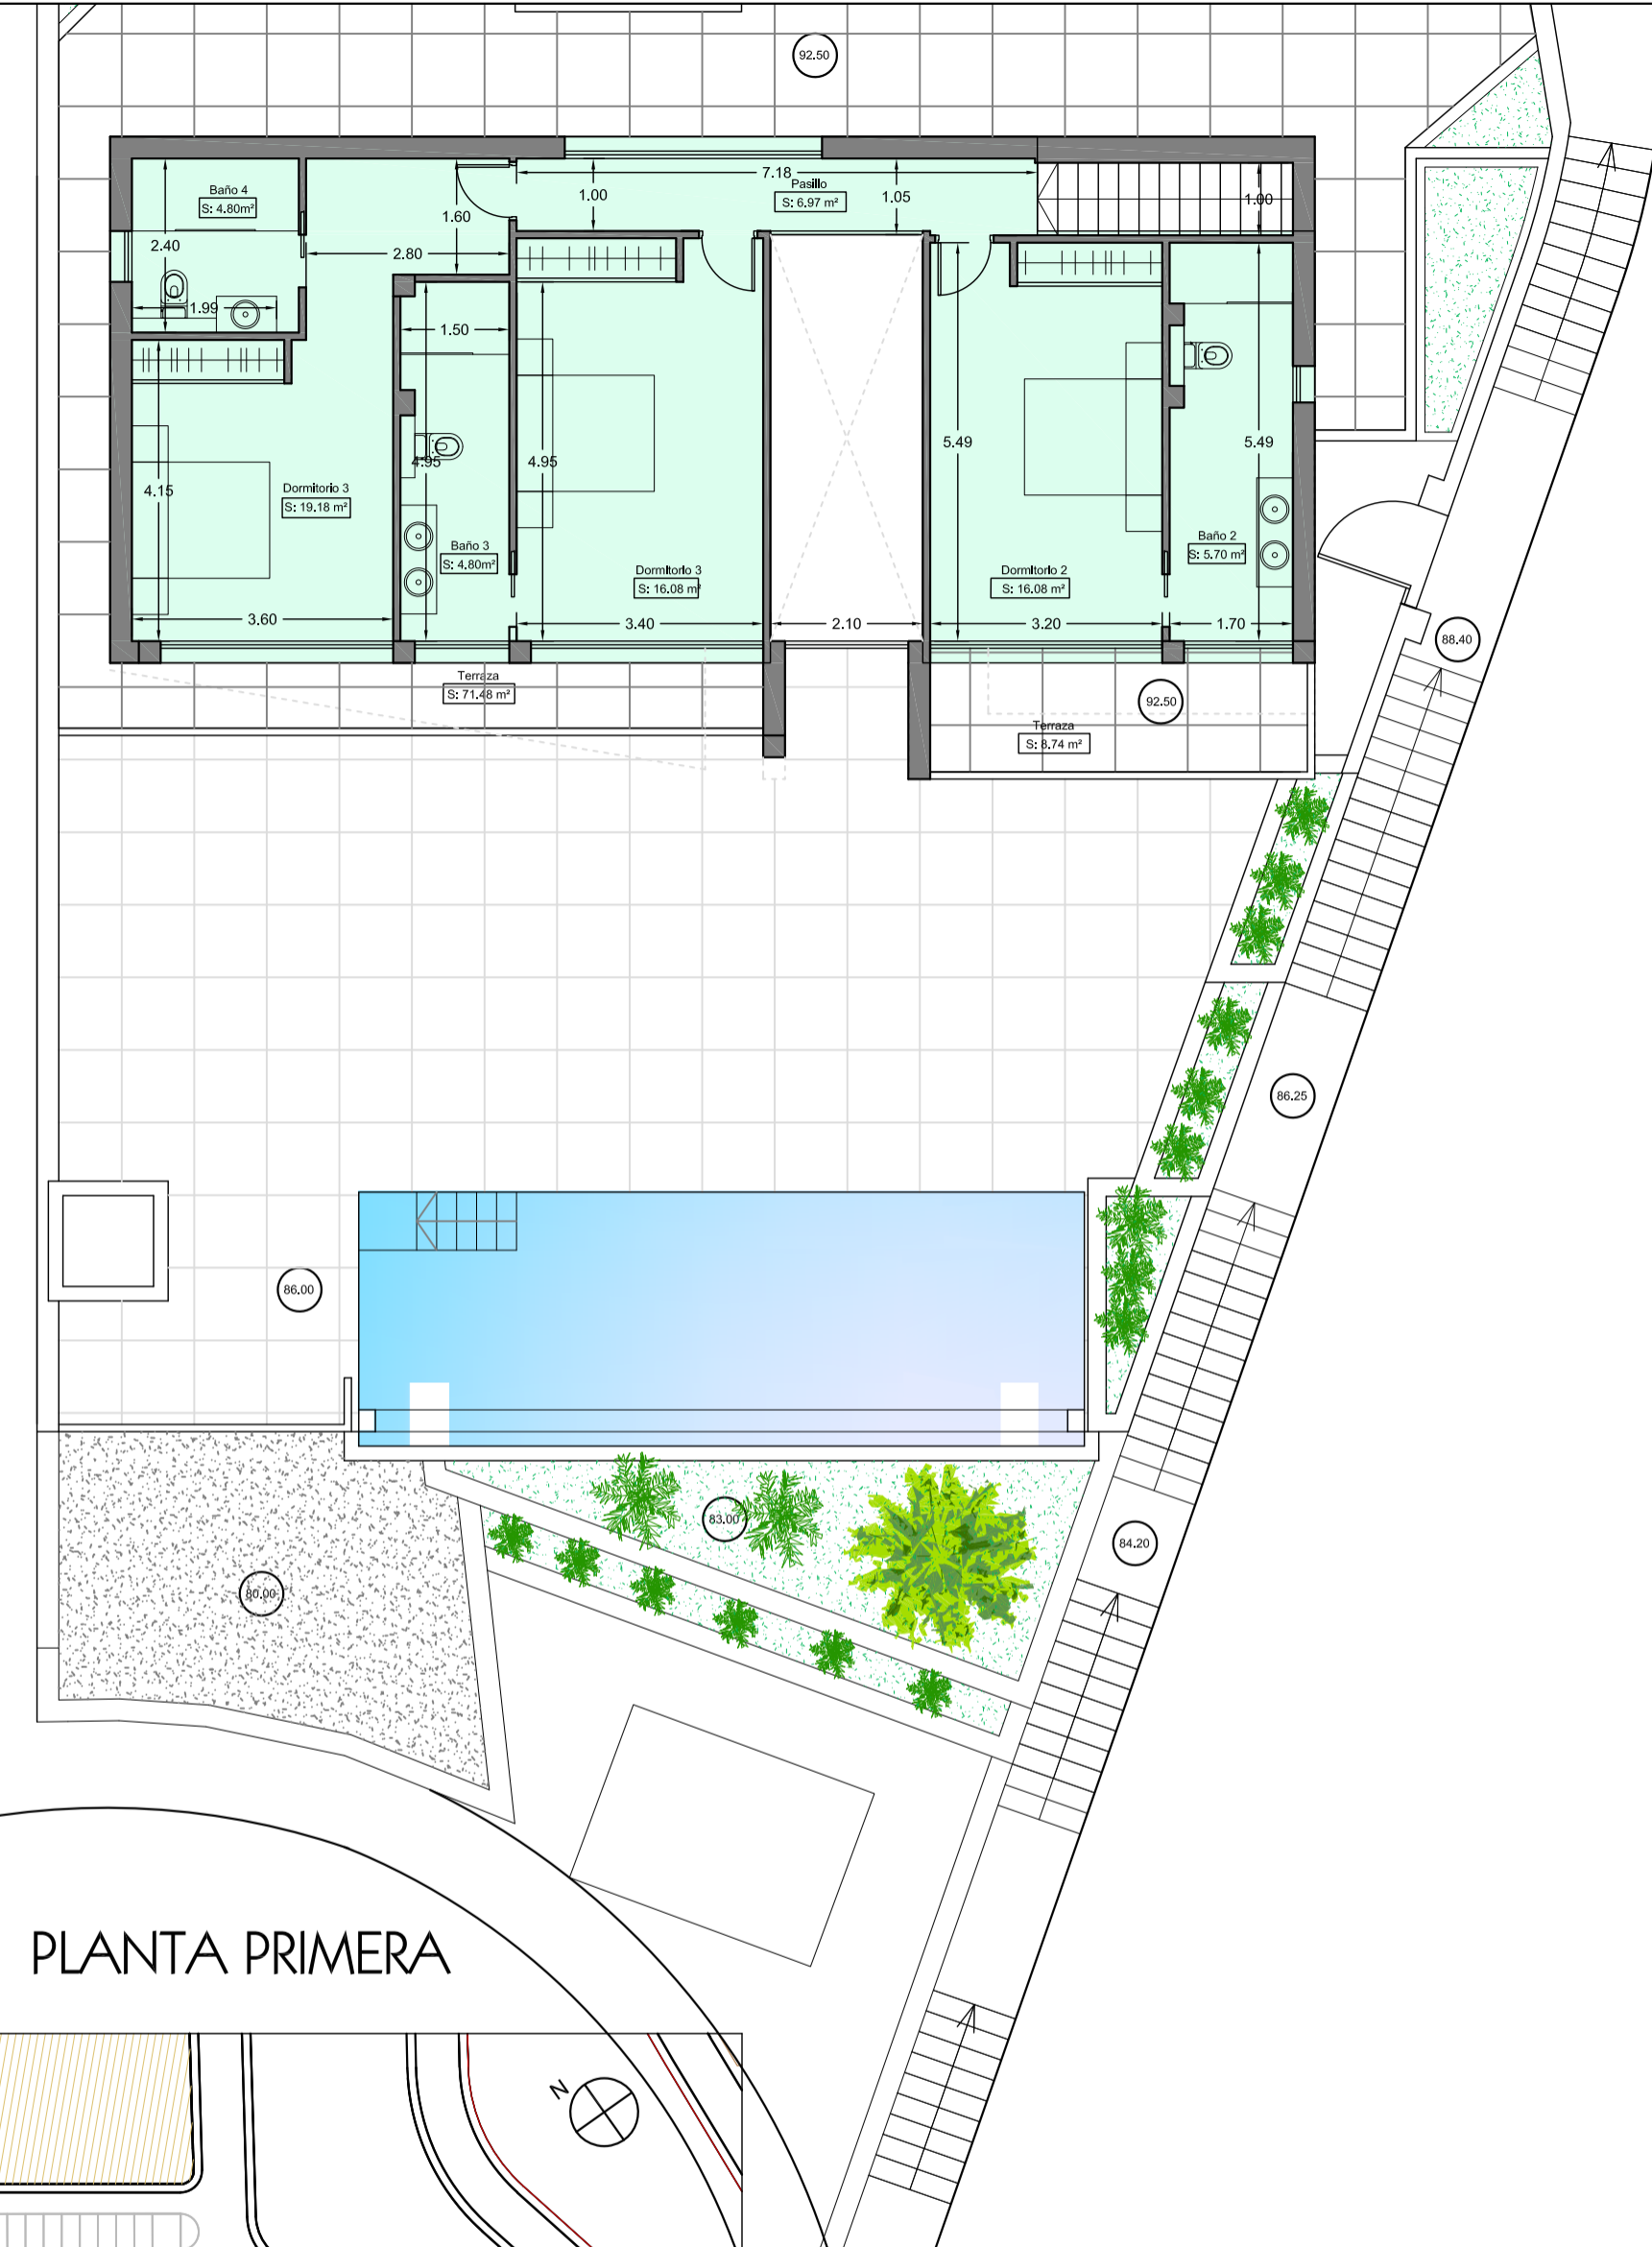

PLANTA PRIMERA

- Superf. construida computable 100%
- Superf. construida computable 50%

Cuadro de superficies construidas	
P. Baja (Vivienda)	132,56 m ²
P. Primera (vivienda)	103,97 m ²
Total vivienda	236,53 m²
Planta garaje (Anexos)	44,64 m ²
Entrepanta (Anexos)	108,93 m ²
Otras instalaciones - Piscina	30,00 m ²

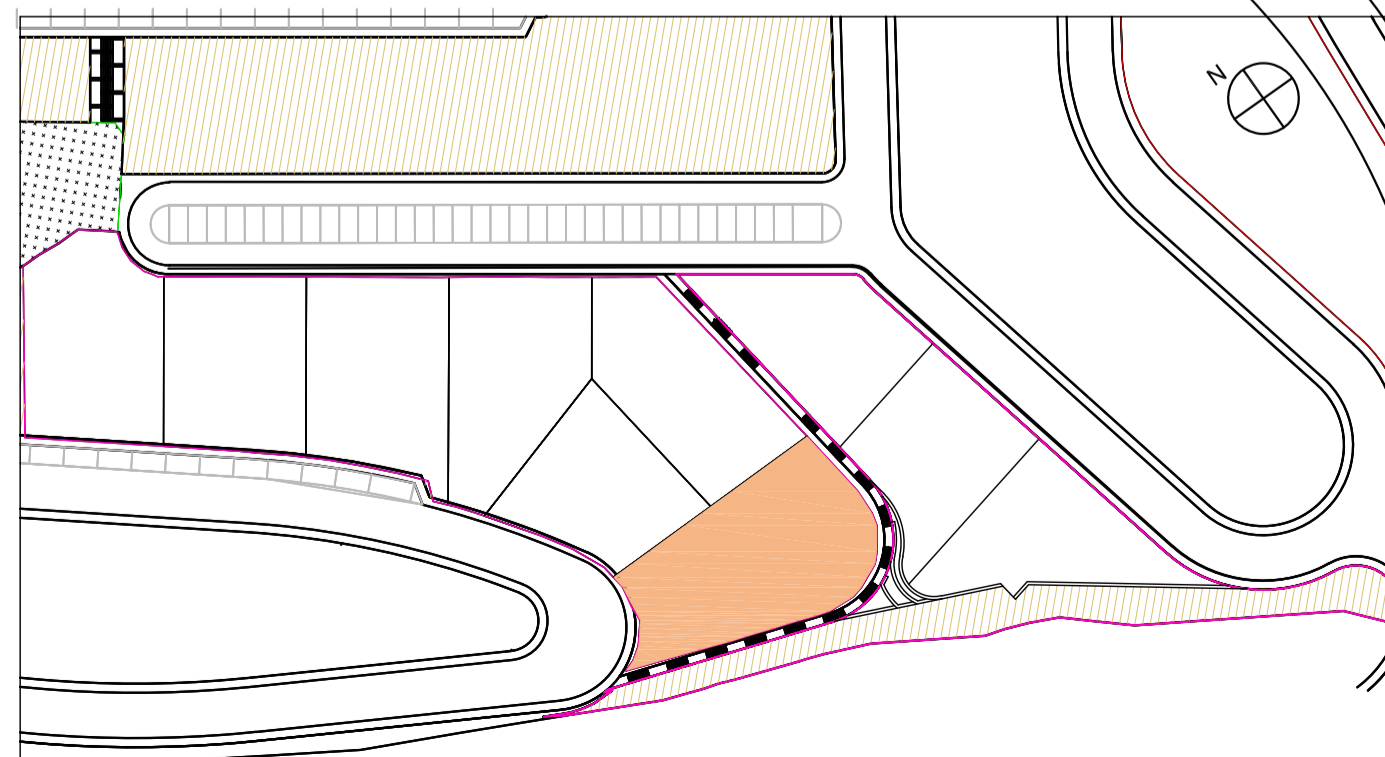

PROYECTO BASICO
 10 Viv. Unifam. Aisladas, Parcela R4B
 P.P. "Las Maravillas"-Punta de la Mona
 VIVIENDA R4-15 1:100
 PLANTA BAJA Y PRIMERA 77.11.17.10viv


PROMOTOR:
 ALTAMIRA
 PROPIEDADES S.L.

P15 01

antonio rodríguez rufino
 Telf: 679 101766
 colaboradores: victor mancilla rufino, juan j pozo romero

RQUITECTOS



PLANTA SOTANO

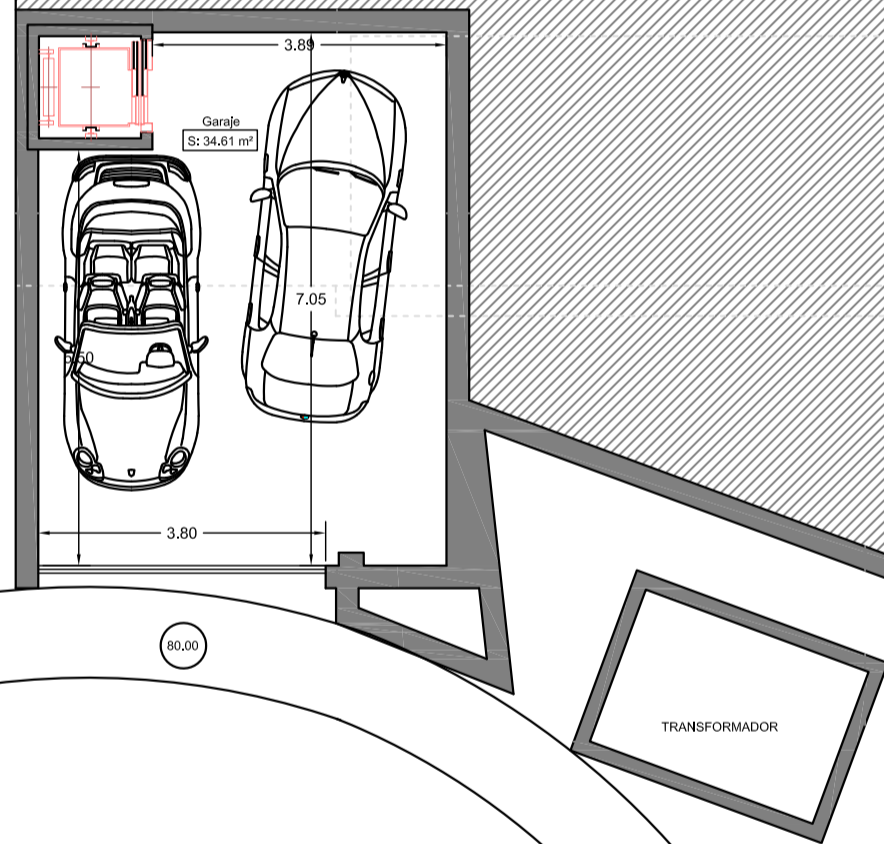

- Superf. construida computable 100%
- Superf. construida computable 50%

Cuadro de superficies construidas	
P. Baja (Vivienda)	132,56 m ²
P. Primera (vivienda)	103,97 m ²
Total vivienda	236,53 m ²
Planta garaje (Anexos)	44,64 m ²
Entreplanta (Anexos)	108,93 m ²
Otras instalaciones - Piscina	30,00 m ²

ENTREPLANTA

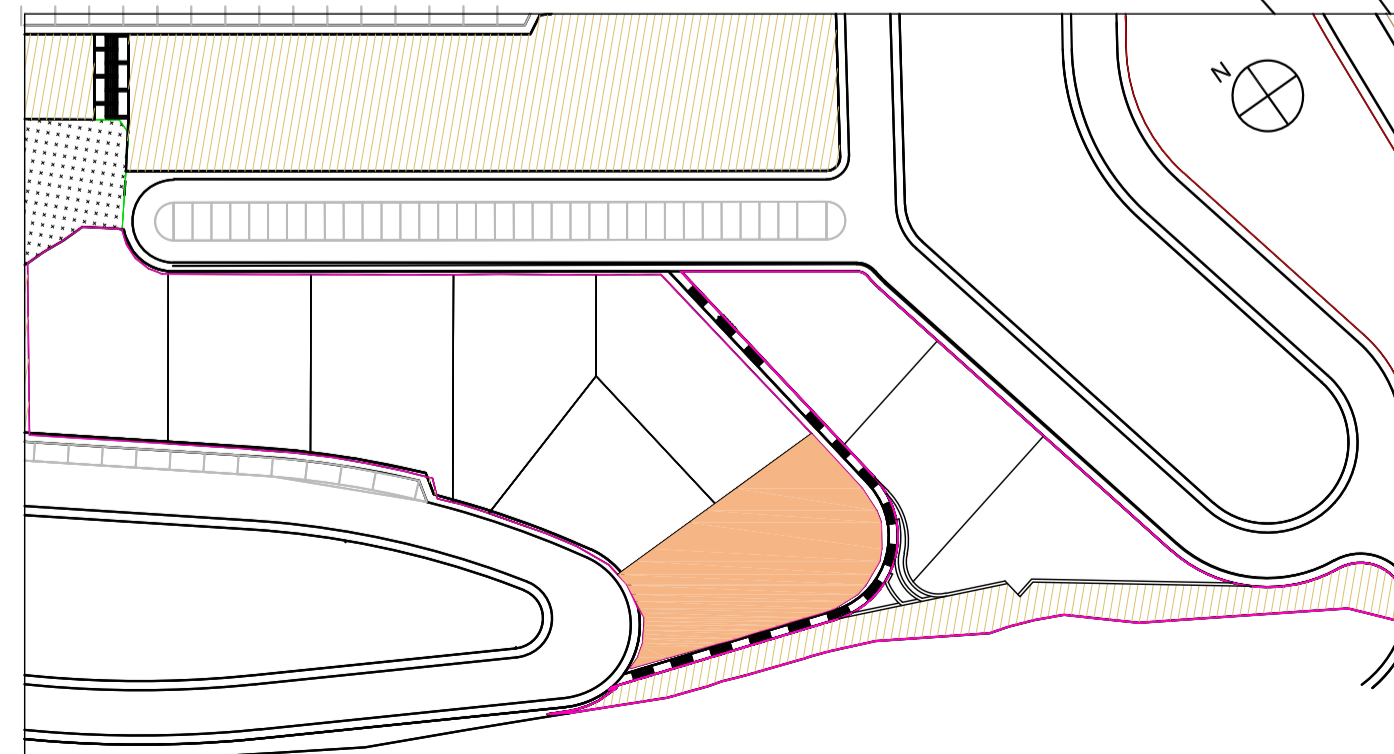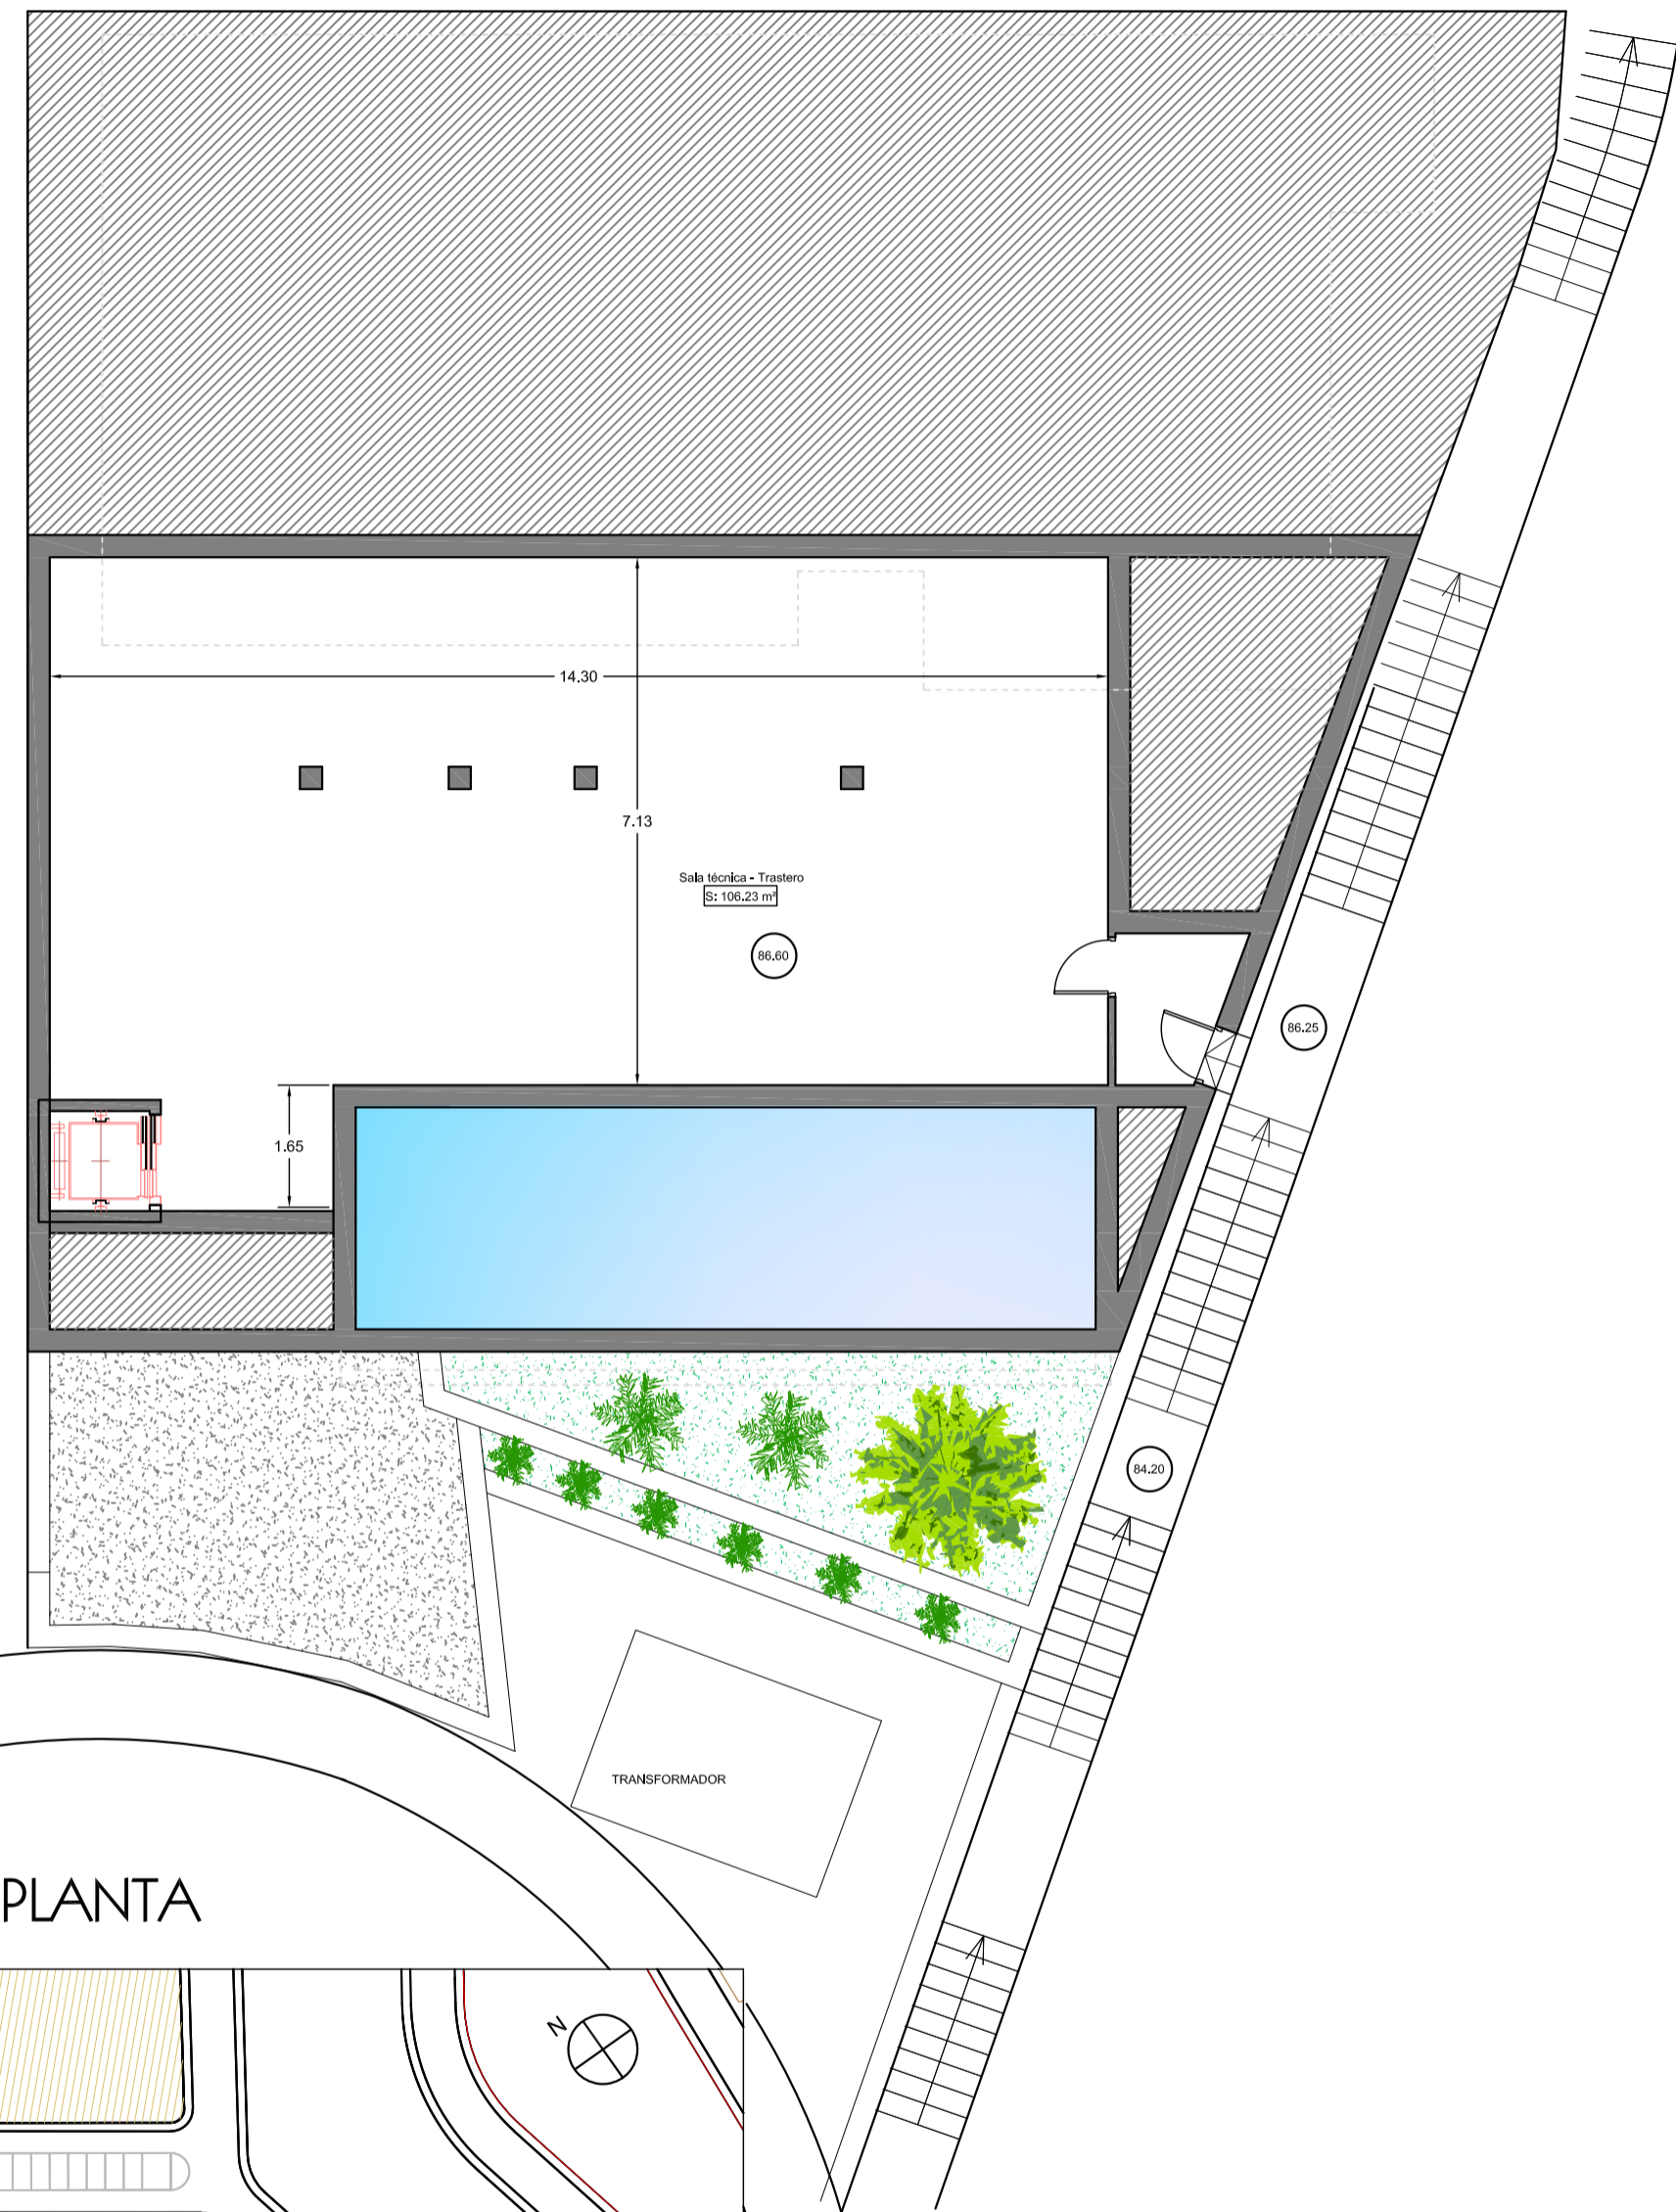

PROMOTOR:
ALTAMIRA
PROPIEDADES S.L.

PROYECTO BASICO
10 Viv. Unifam. Aisladas, Parcela R4B
P.P. "Las Maravillas"-Punta de la Mona
VIVIENDA R4-15
PLANTA SOTANO Y ENTREPLANTA 77.11.17.10viv

1:100



P15 02

arquitectos

antonio rodríguez rufino
Telf: 679 101766
colaboradores: victor mancilla rufino, juan j pozo romero



PLANTA CUBIERTA

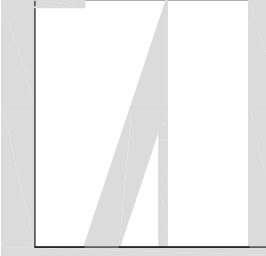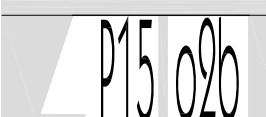	PROYECTO BASICO 10 Viv. Unifam. Aisladas, Parcela R4B P.P."Las Maravillas"-Punta de la Mona	
	VIVIENDA R4-15	1:100
PLANTA CUBIERTA-PARCELA		77.11.17.10viv
PROMOTOR: ALTAMIRA PROPIEDADES S.L.		antonio rodríguez rufino Telf:679 101766
		colaboradores: victor mancilla rufino, juan j pozo romero 