



- Superf. construida computable 100%
- Superf. construida computable 50%

Cuadro de superficies construidas	
P. Baja (Vivienda)	132,44 m ²
P. Primera (vivienda)	89,73 m ²
Total vivienda	222,17 m ²
Planta garaje (Anexos)	49,70 m ²
Otras instalaciones - Piscina	36,00 m ²

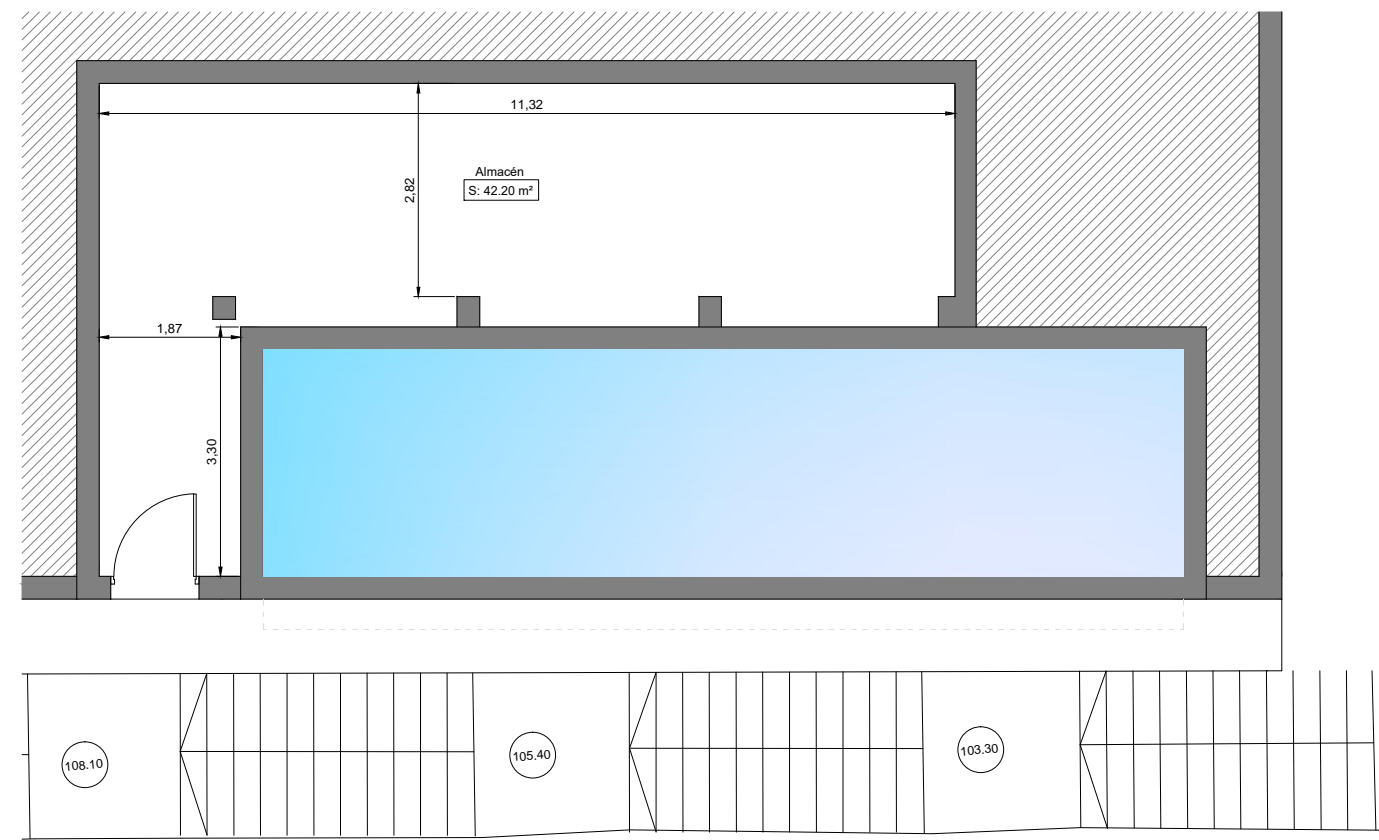


PLANTA SEMISOTANO

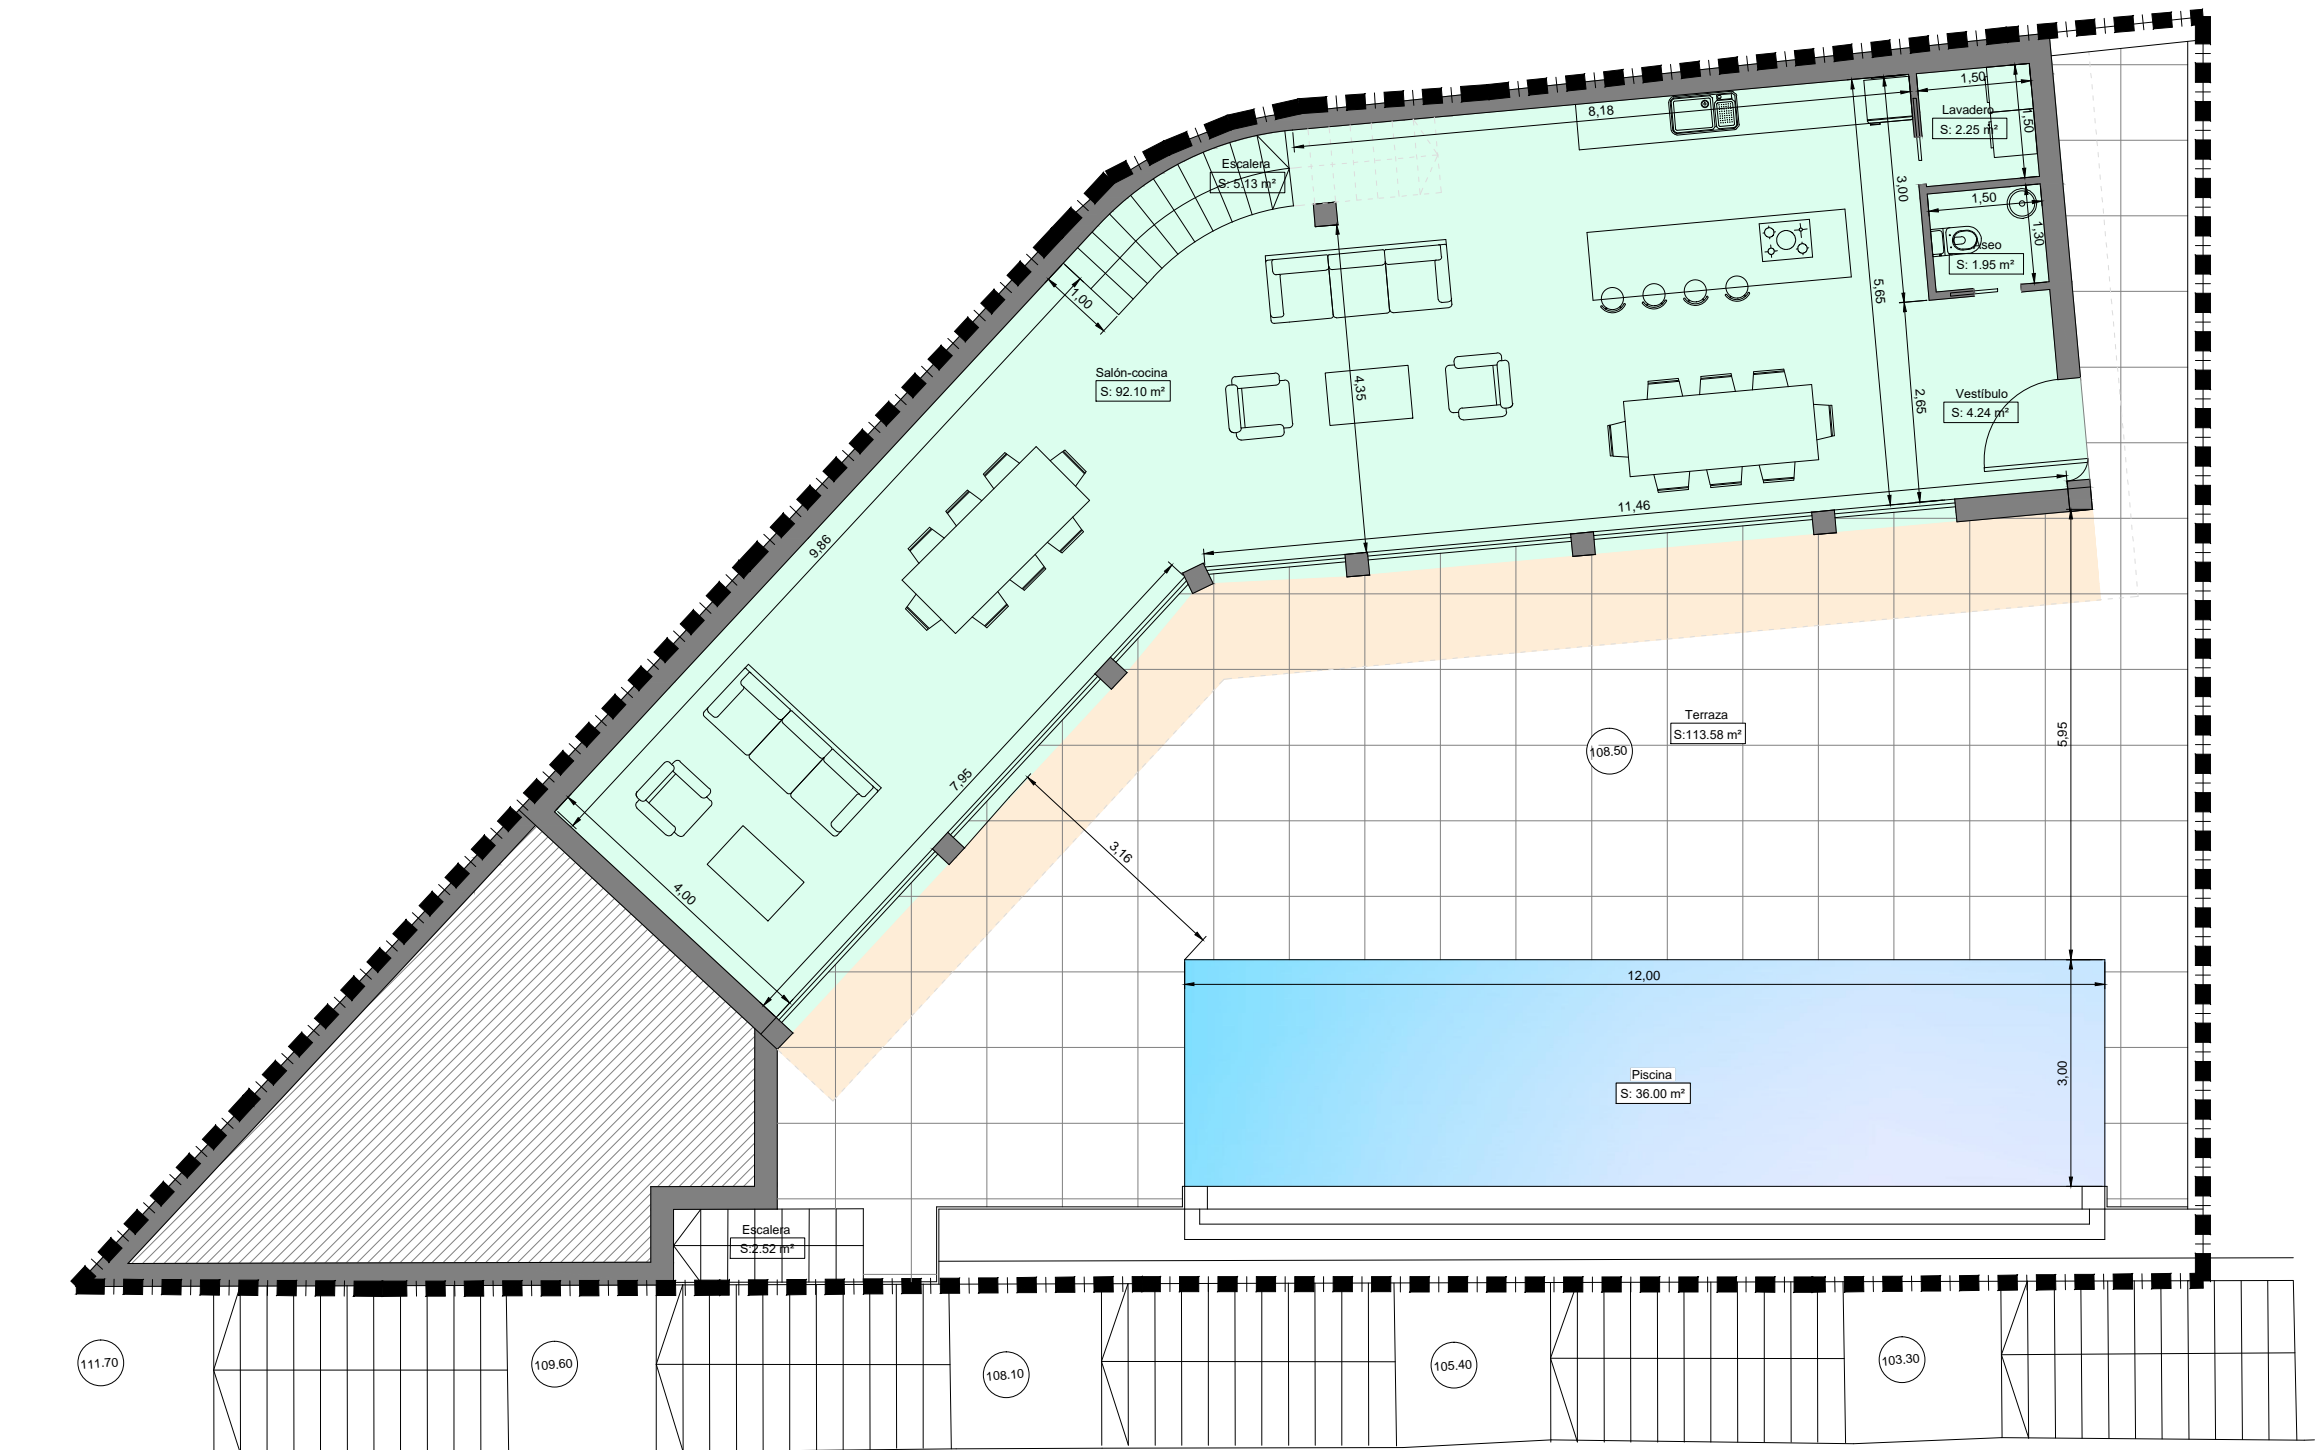

PLANTA BAJA


	PROYECTO BASICO 10 Viv. Unifam. Aisladas, Parcela R4B P.P. "Las Maravillas"-Punta de la Mona	
	VIVIENDA R4-16 PLANTAS	1:100 77.11.17.10viv
PROMOTOR: ALTAMIRA PROPIEDADES S.L.	PLANOS FINALES DE OBRA	
P16 01	antonio rodríguez rufo Telf: 679 101766 colaboradores: victor mancilla rufo, juan j pozo romero	

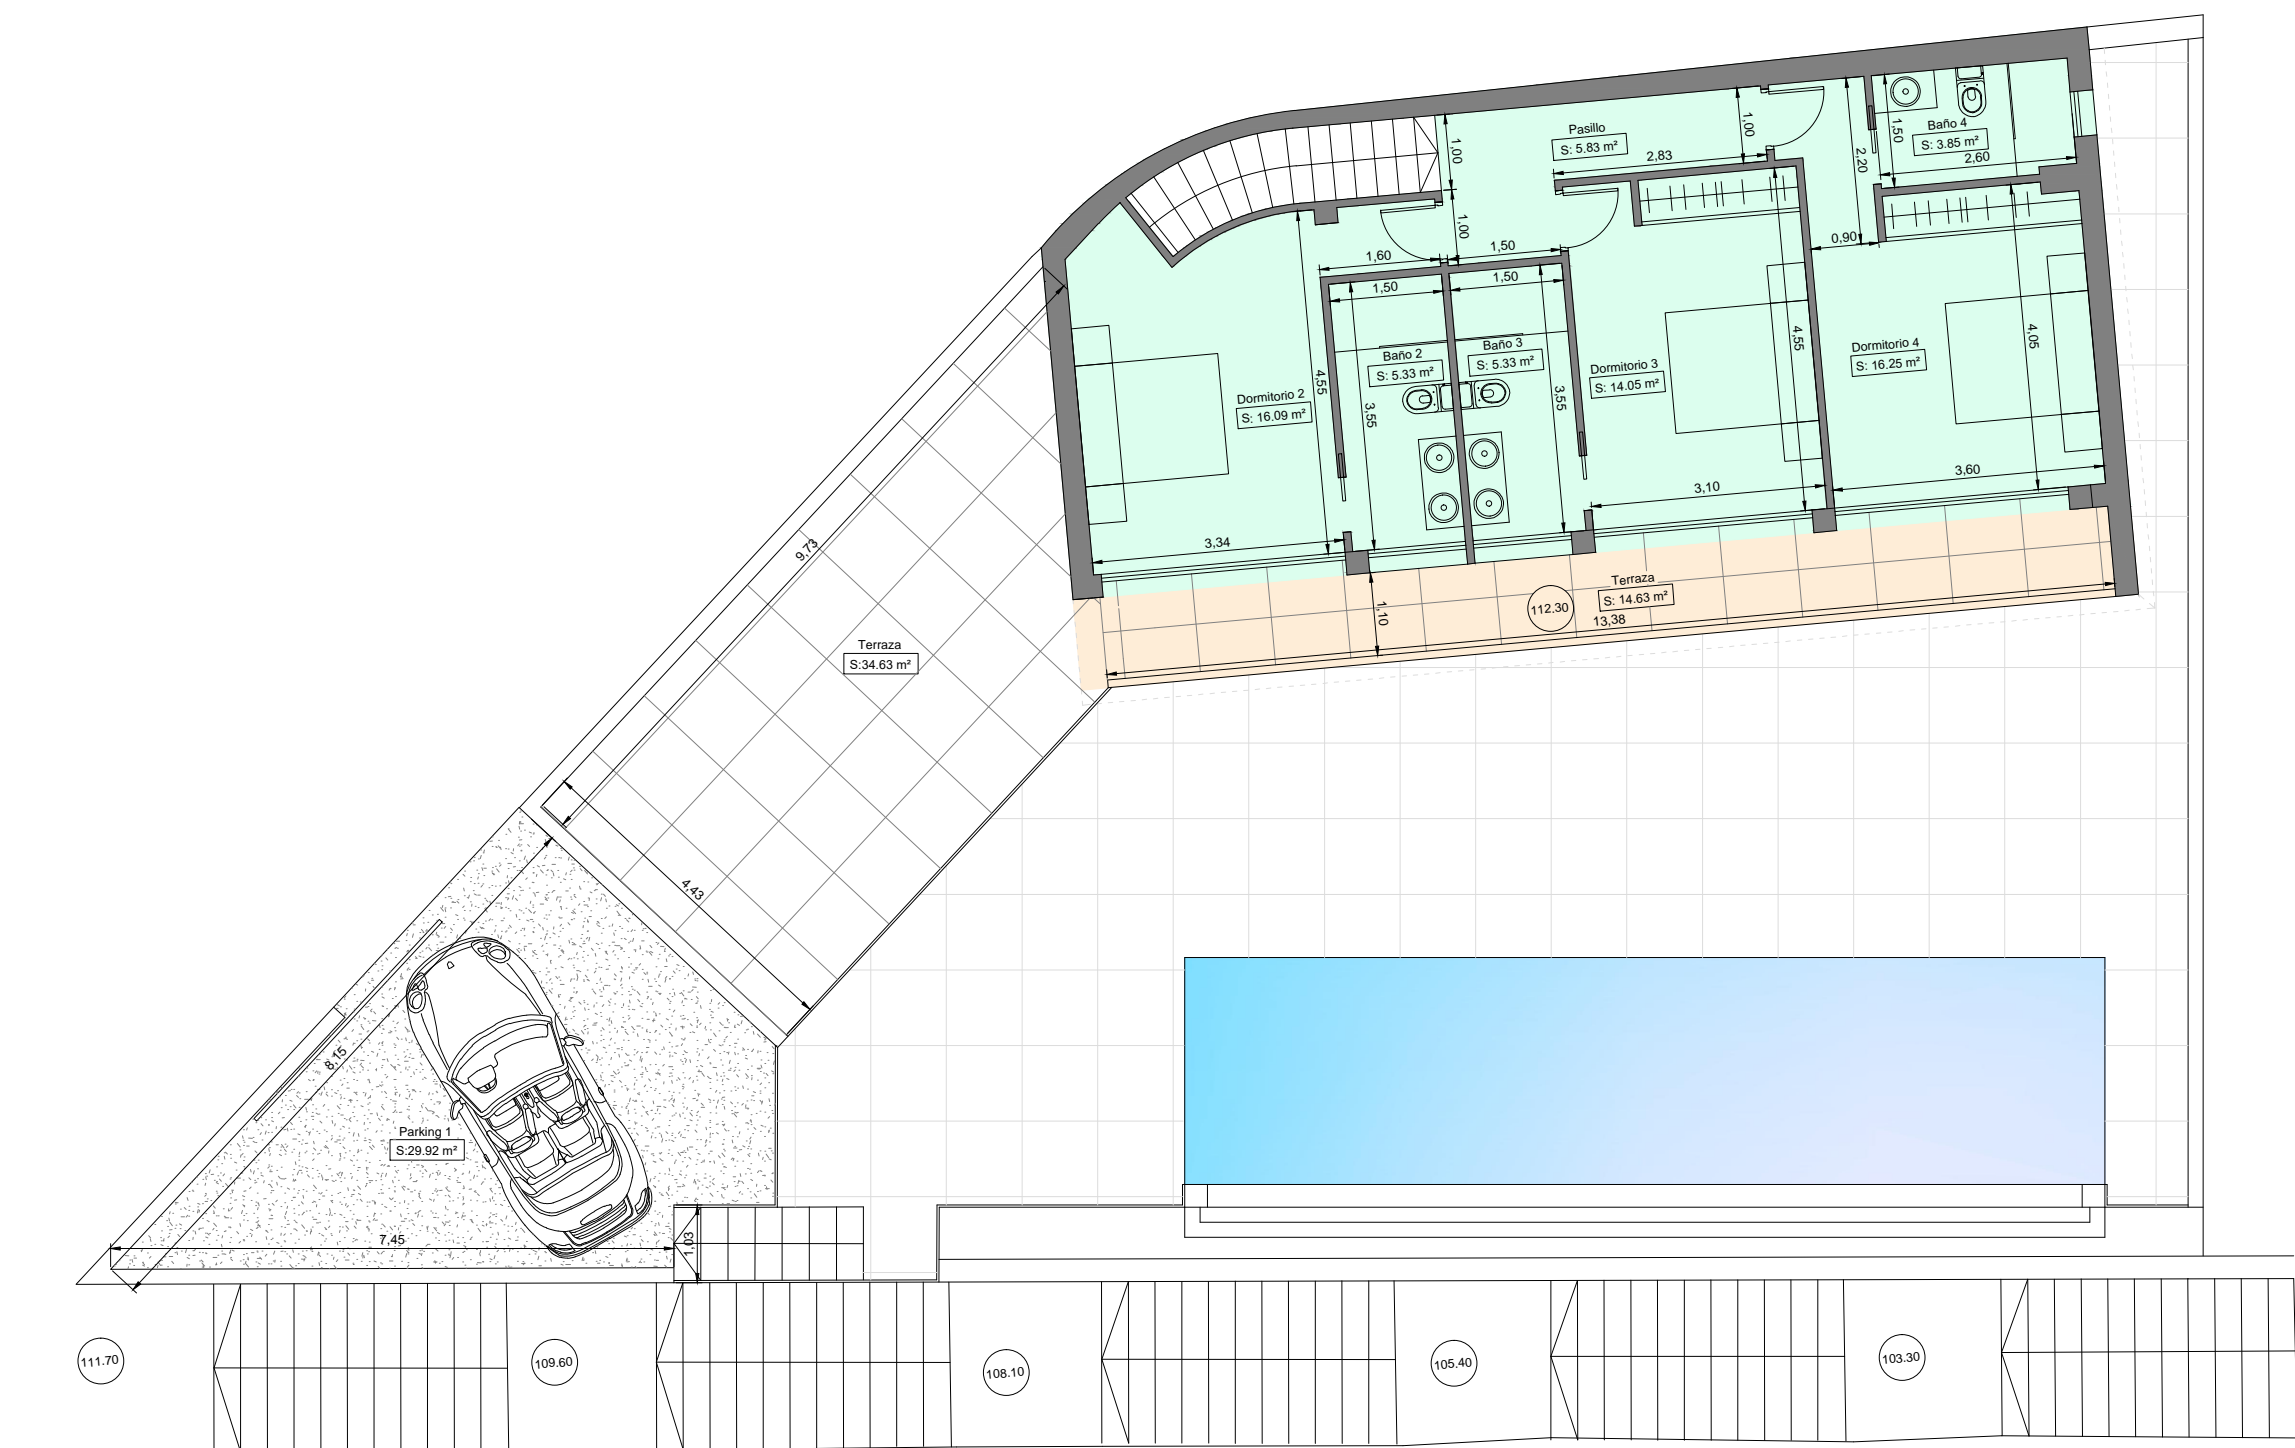

PLANTA PRIMERA

- Superf. construida computable 100%
- Superf. construida computable 50%

Cuadro de superficies construidas	
P. Baja (Vivienda)	132,44 m ²
P. Primera (vivienda)	89,73 m ²
Total vivienda	222,17 m ²
Planta garaje (Anexos)	49,70 m ²
Otras instalaciones - Piscina	36,00 m ²

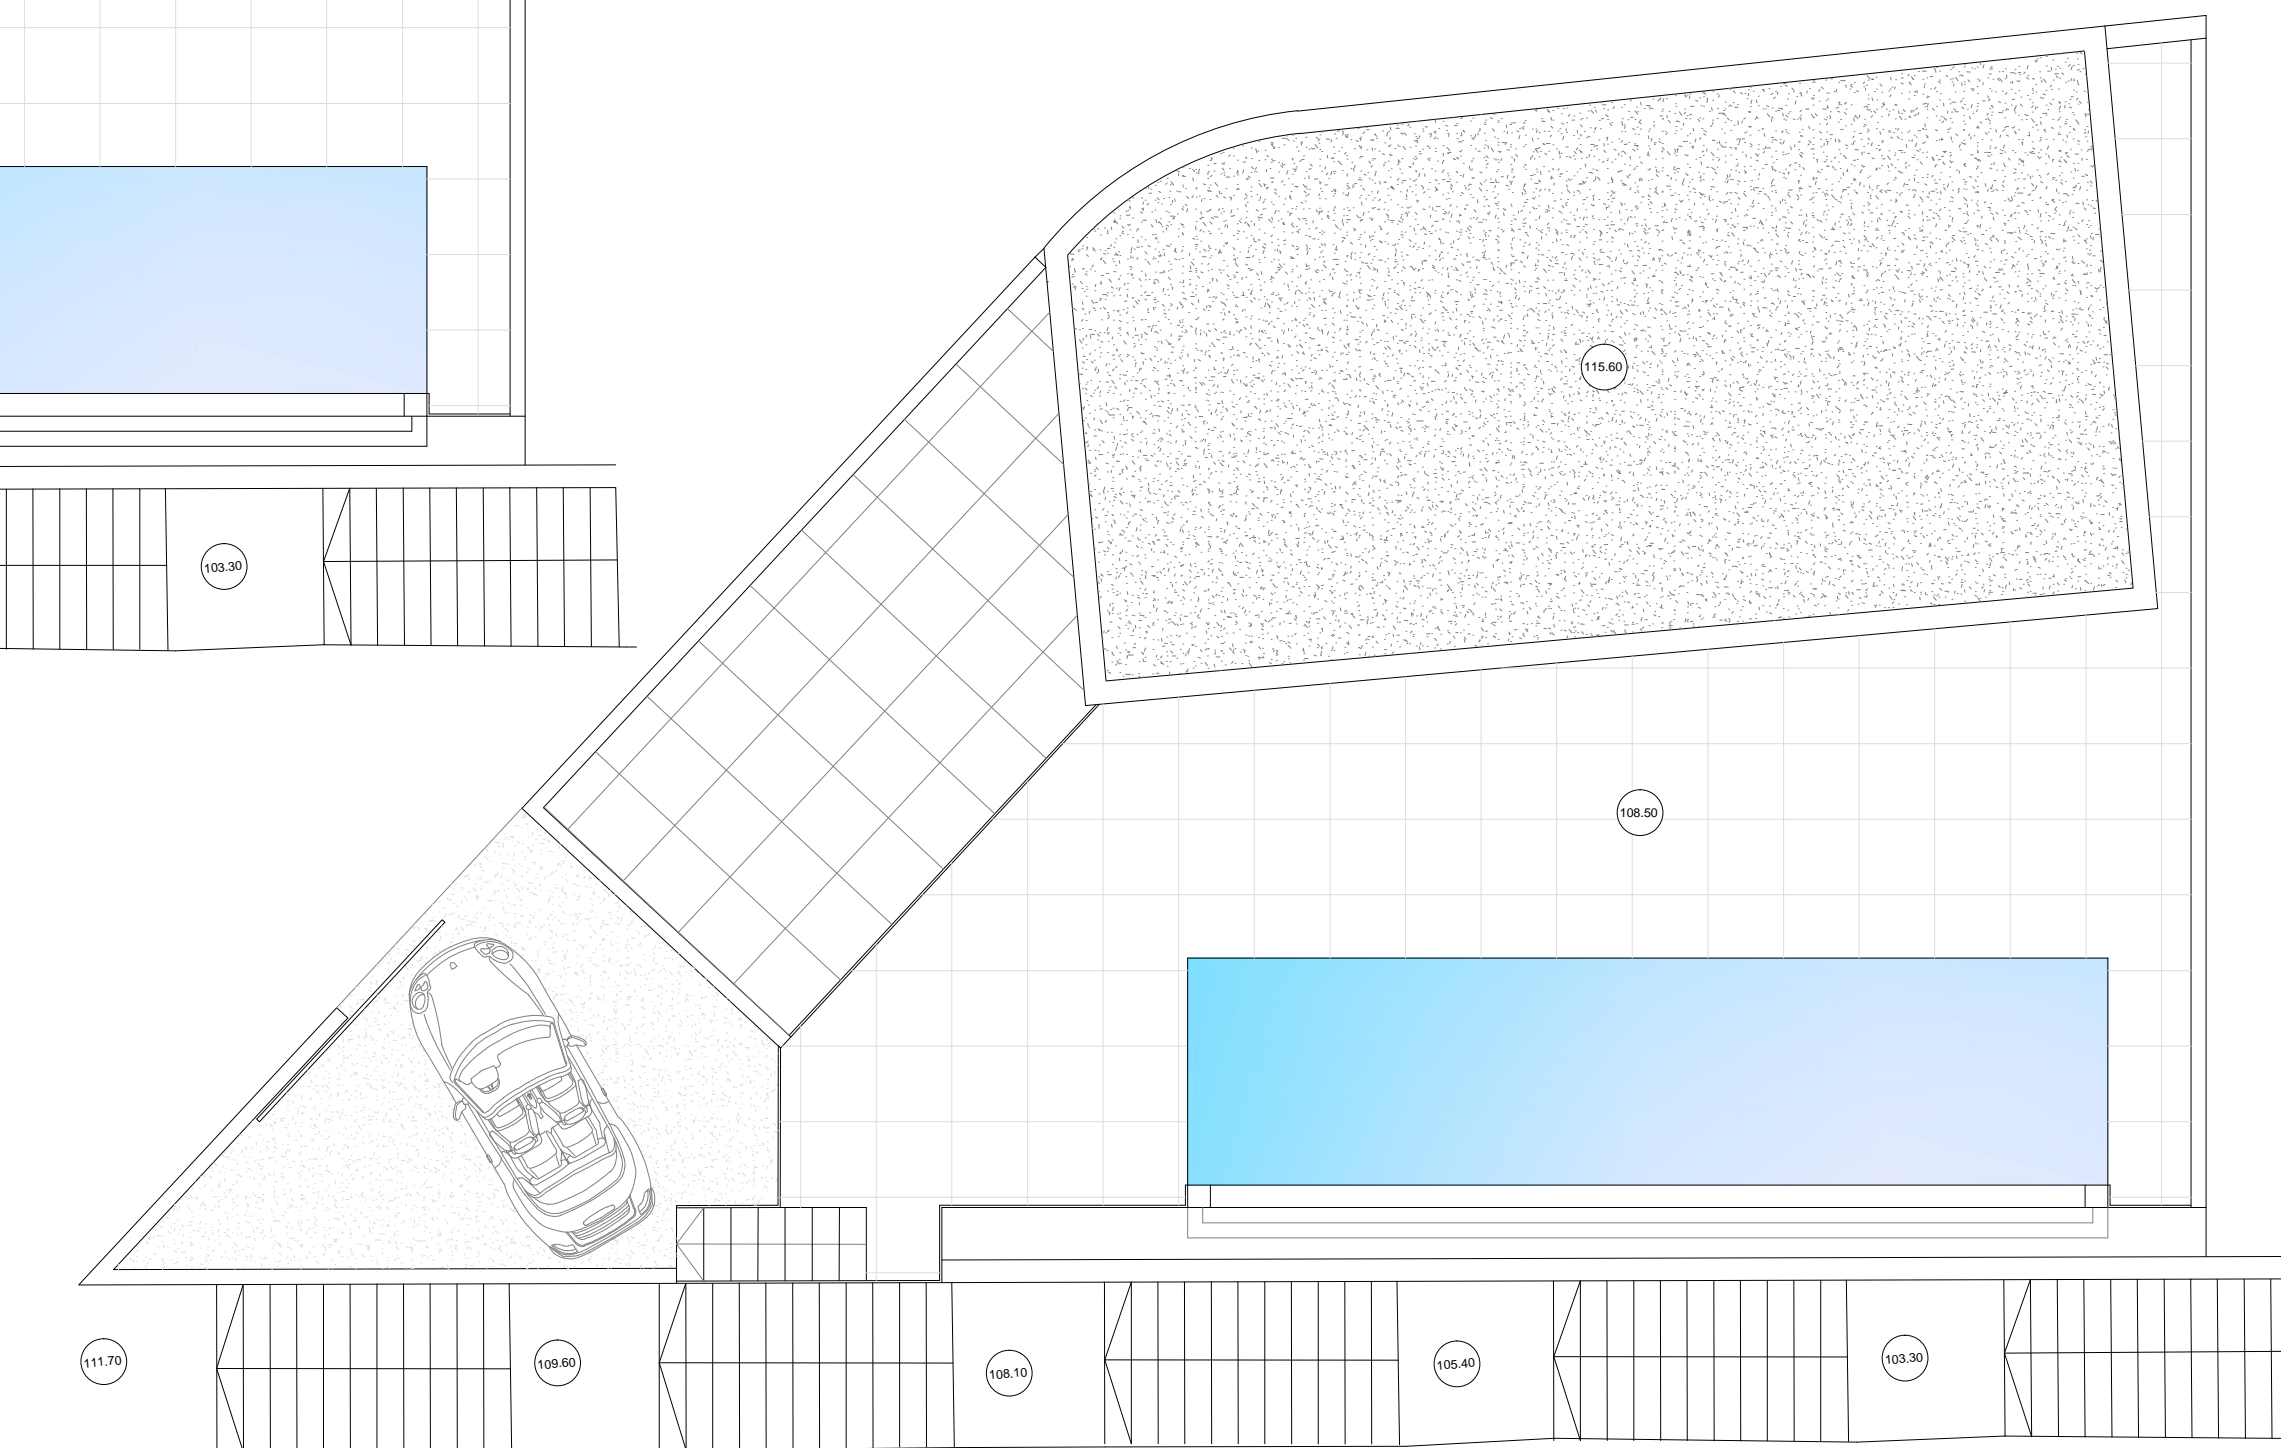

PLANTA CUBIERTA

	PROYECTO BASICO 10 Viv. Unifam. Aisladas, Parcela R4B P.P. "Las Maravillas"-Punta de la Mona
	VIVIENDA R4-16 1:100 PLANTAS - 2 77.11.17.10viv

PROMOTOR: ALTAMIRA PROPIEDADES S.L.	PLANOS FINALES DE OBRA antonio rodríguez rufo Telf: 679 101766
---	--

P16 02