


PLANTA SOTANO

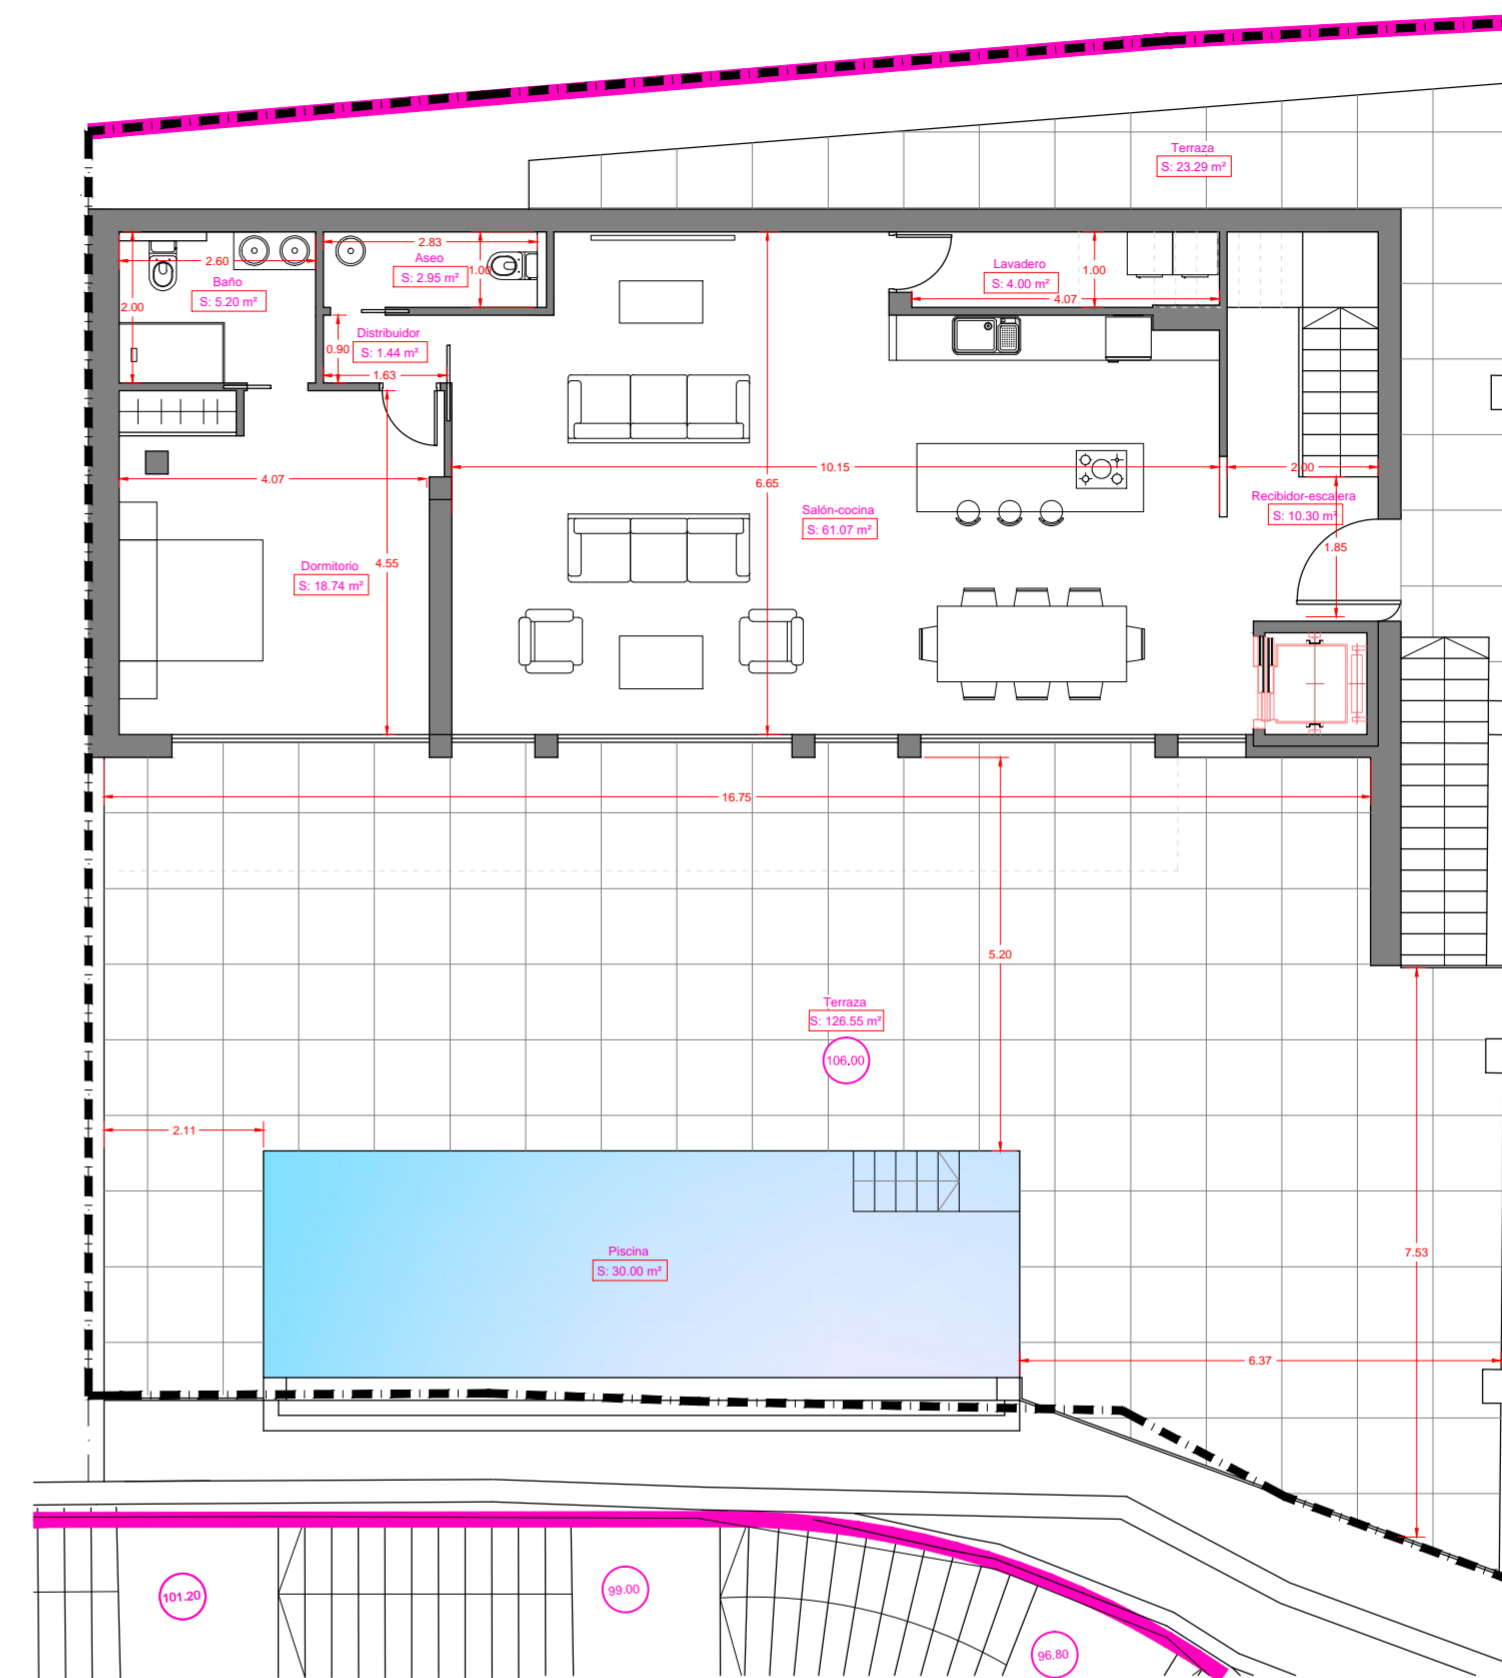

PLANTA BAJA

	<b>PROYECTO BASICO</b> 10 Viv. Unifam. Aisladas, Parcela R4B P.P. "Las Maravillas"-Punta de la Mona
	VIVIENDA R4-17 <span style="float: right;">1:100</span>
	PLANTAS <span style="float: right;">77.11.17.10viv</span>

PROMOTOR:


ALTAMIRA  
PROPIEDADES S.L.

antonio rodríguez rufo  
Telf: 679 101766


colaboradores: victor mancilla rufo, juan j pozo romero

P17 01

ARQUITECTOS

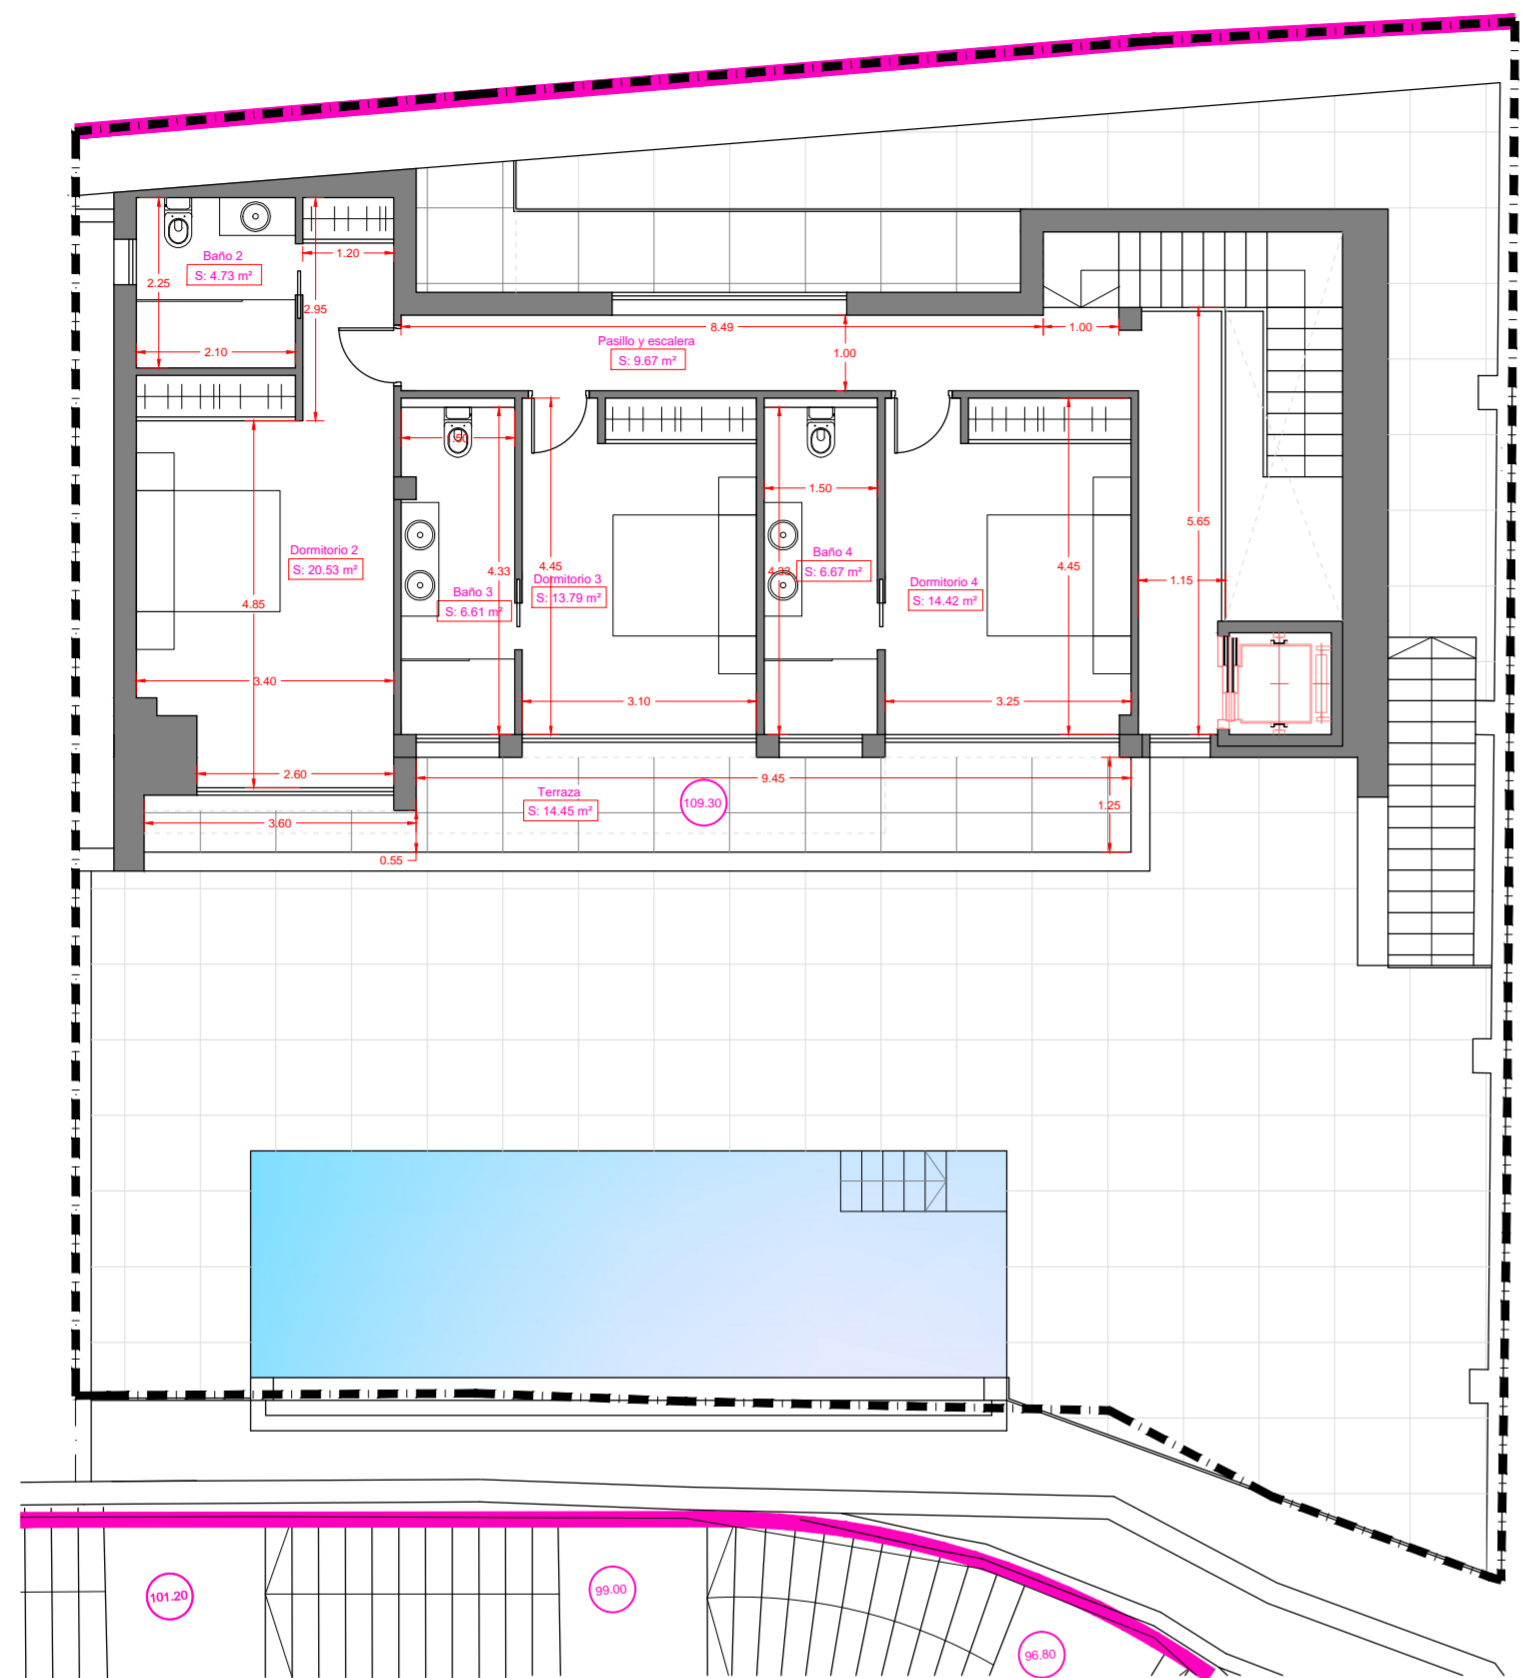

PLANTA PRIMERA

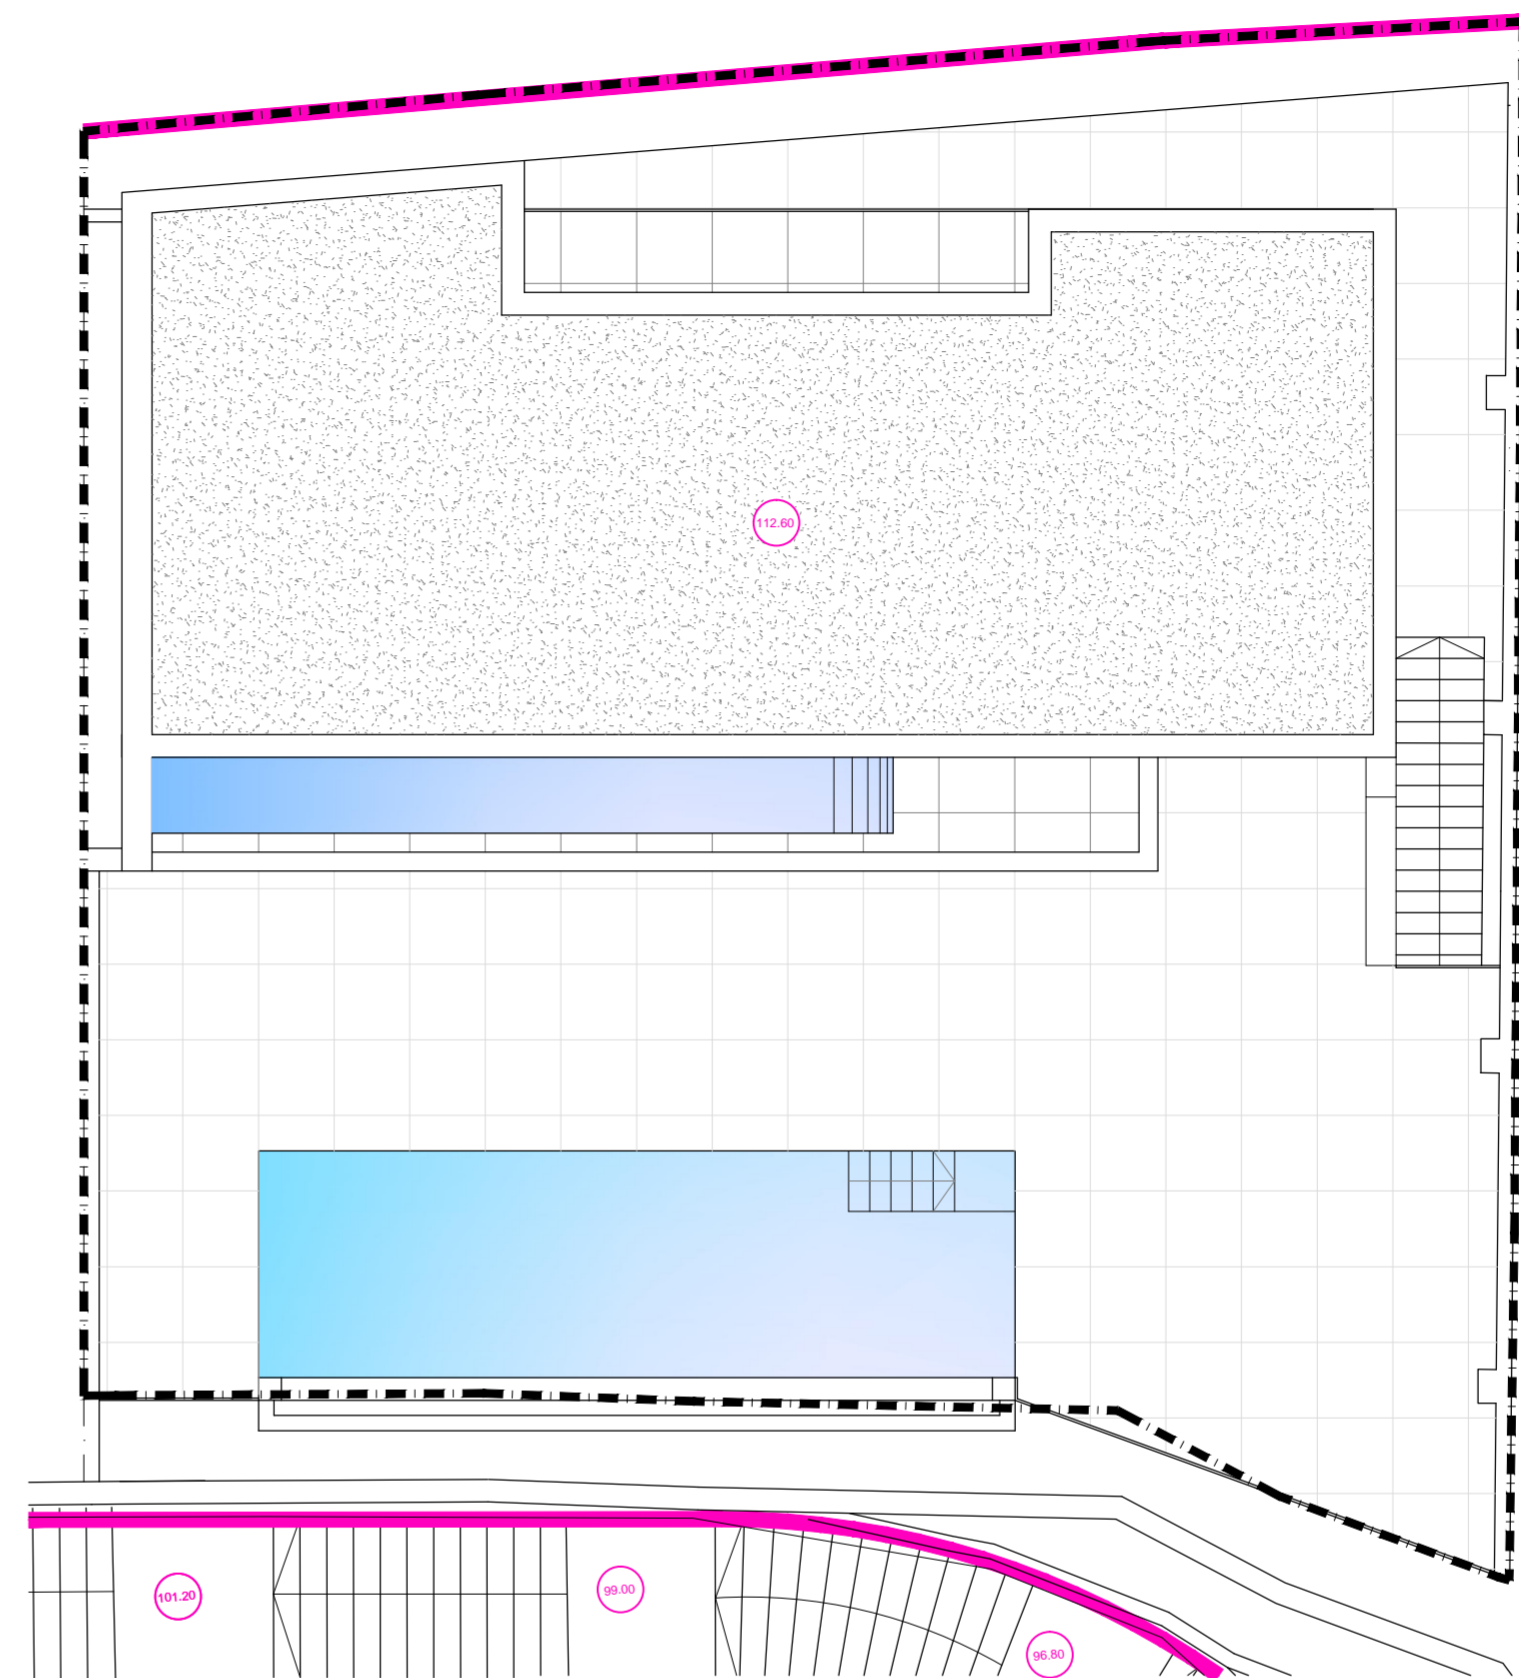

PLANTA CUBIERTA

	<b>PROYECTO BASICO</b> 10 Viv. Unifam. Aisladas, Parcela R4B P.P. "Las Maravillas"-Punta de la Mona
	VIVIENDA R4-17 <span style="float: right;">1:100</span> PLANTAS - 2 <span style="float: right;">77.11.17.10viv</span>

PROMOTOR:

ALTAMIRA  
PROPIEDADES S.L.

P17 02

antonio rodríguez rufo  
Telf: 679 101766  
colaboradores: victor mancilla rufo, juan j pozo romero

RQUITECTOS