


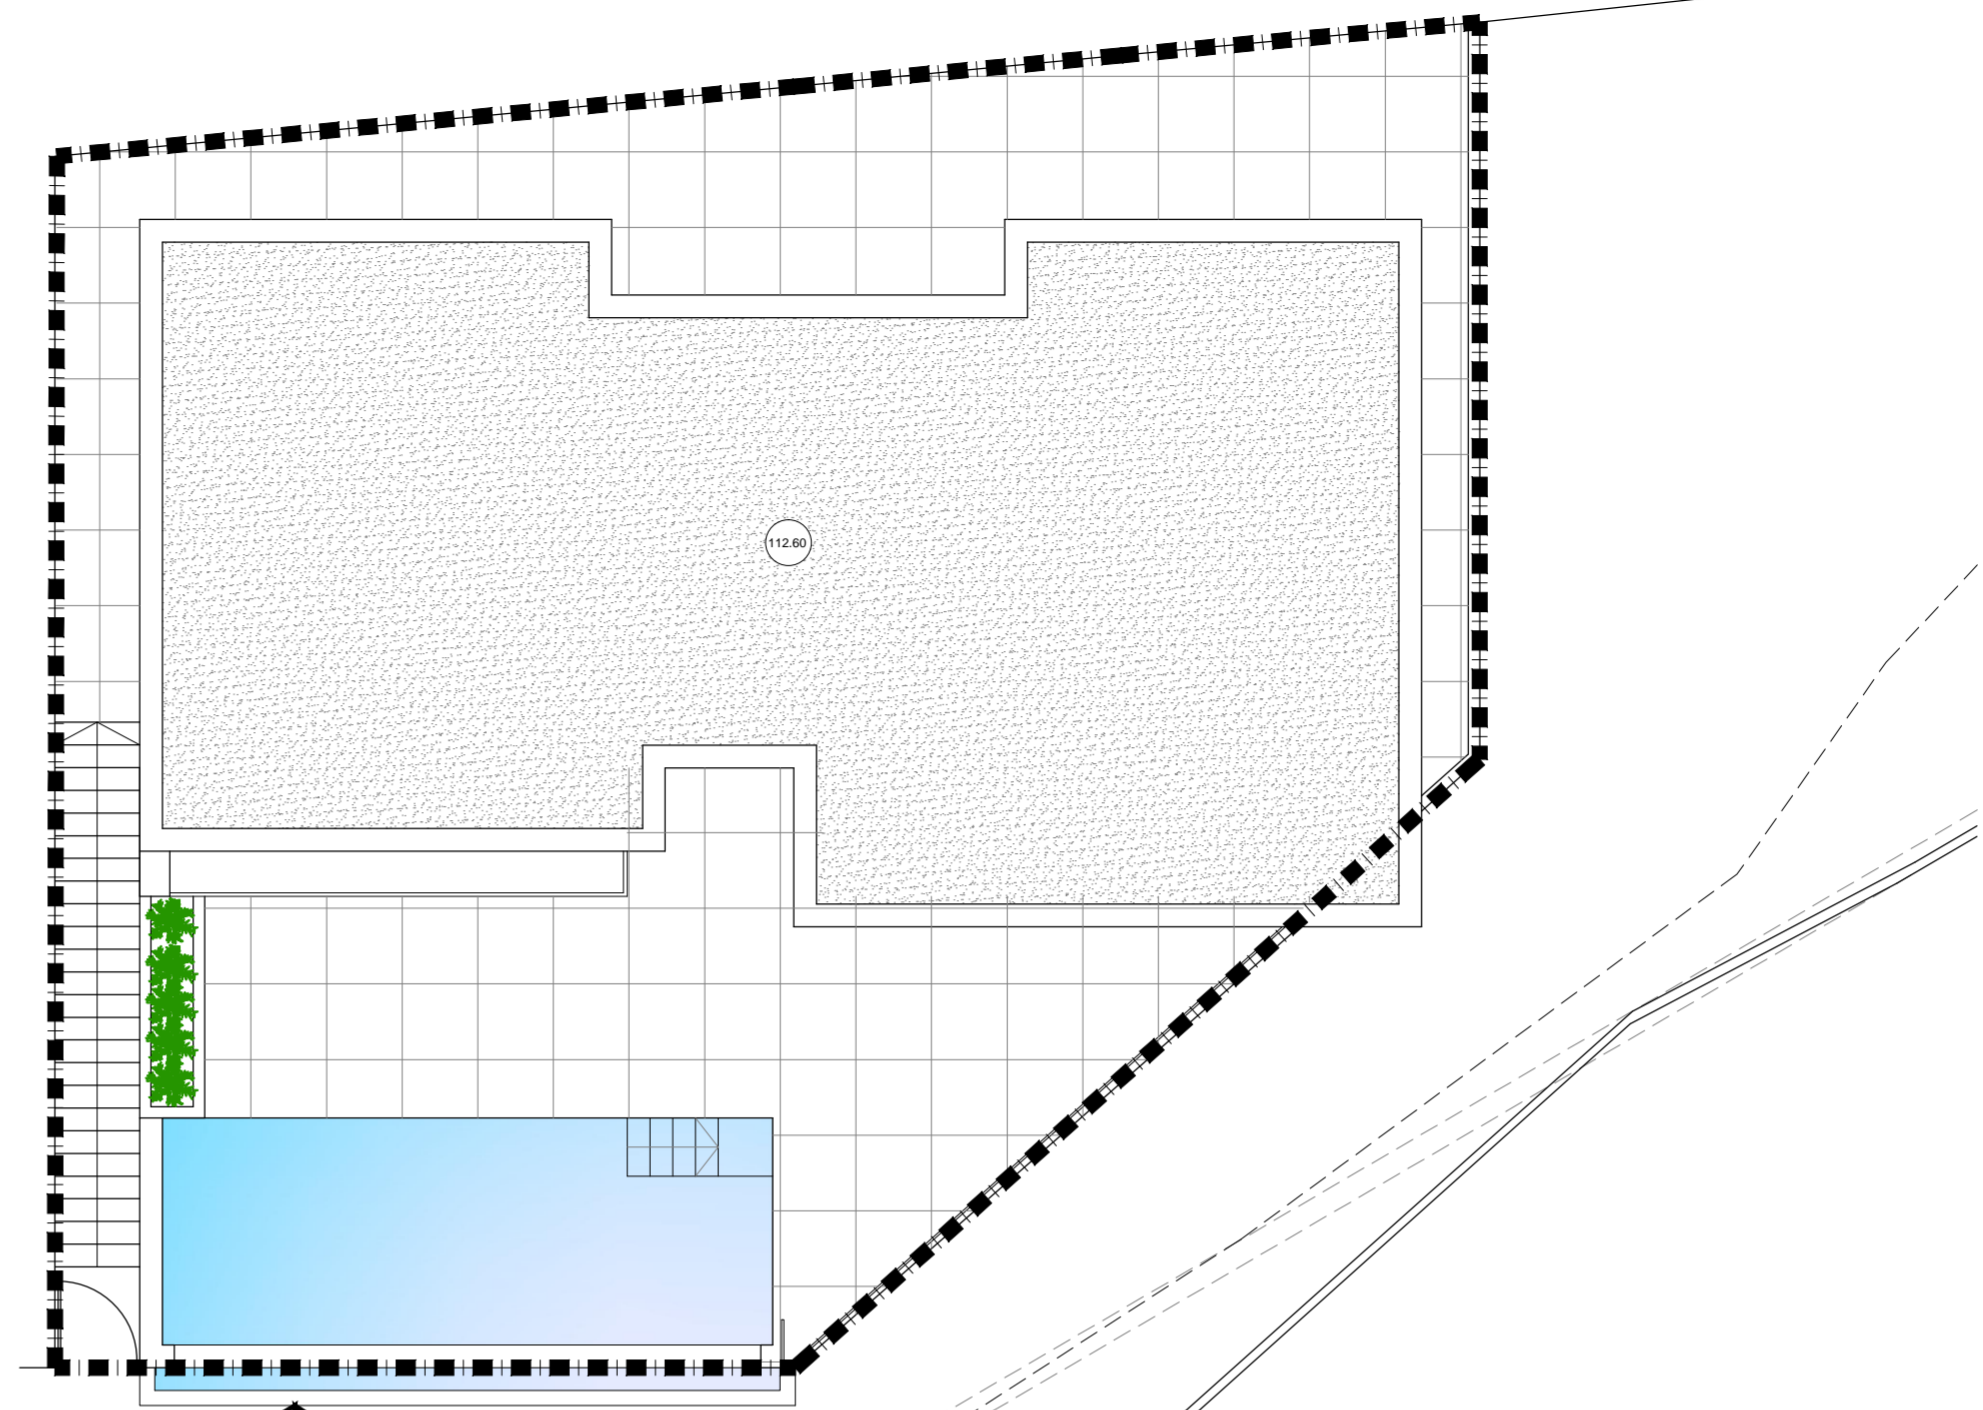
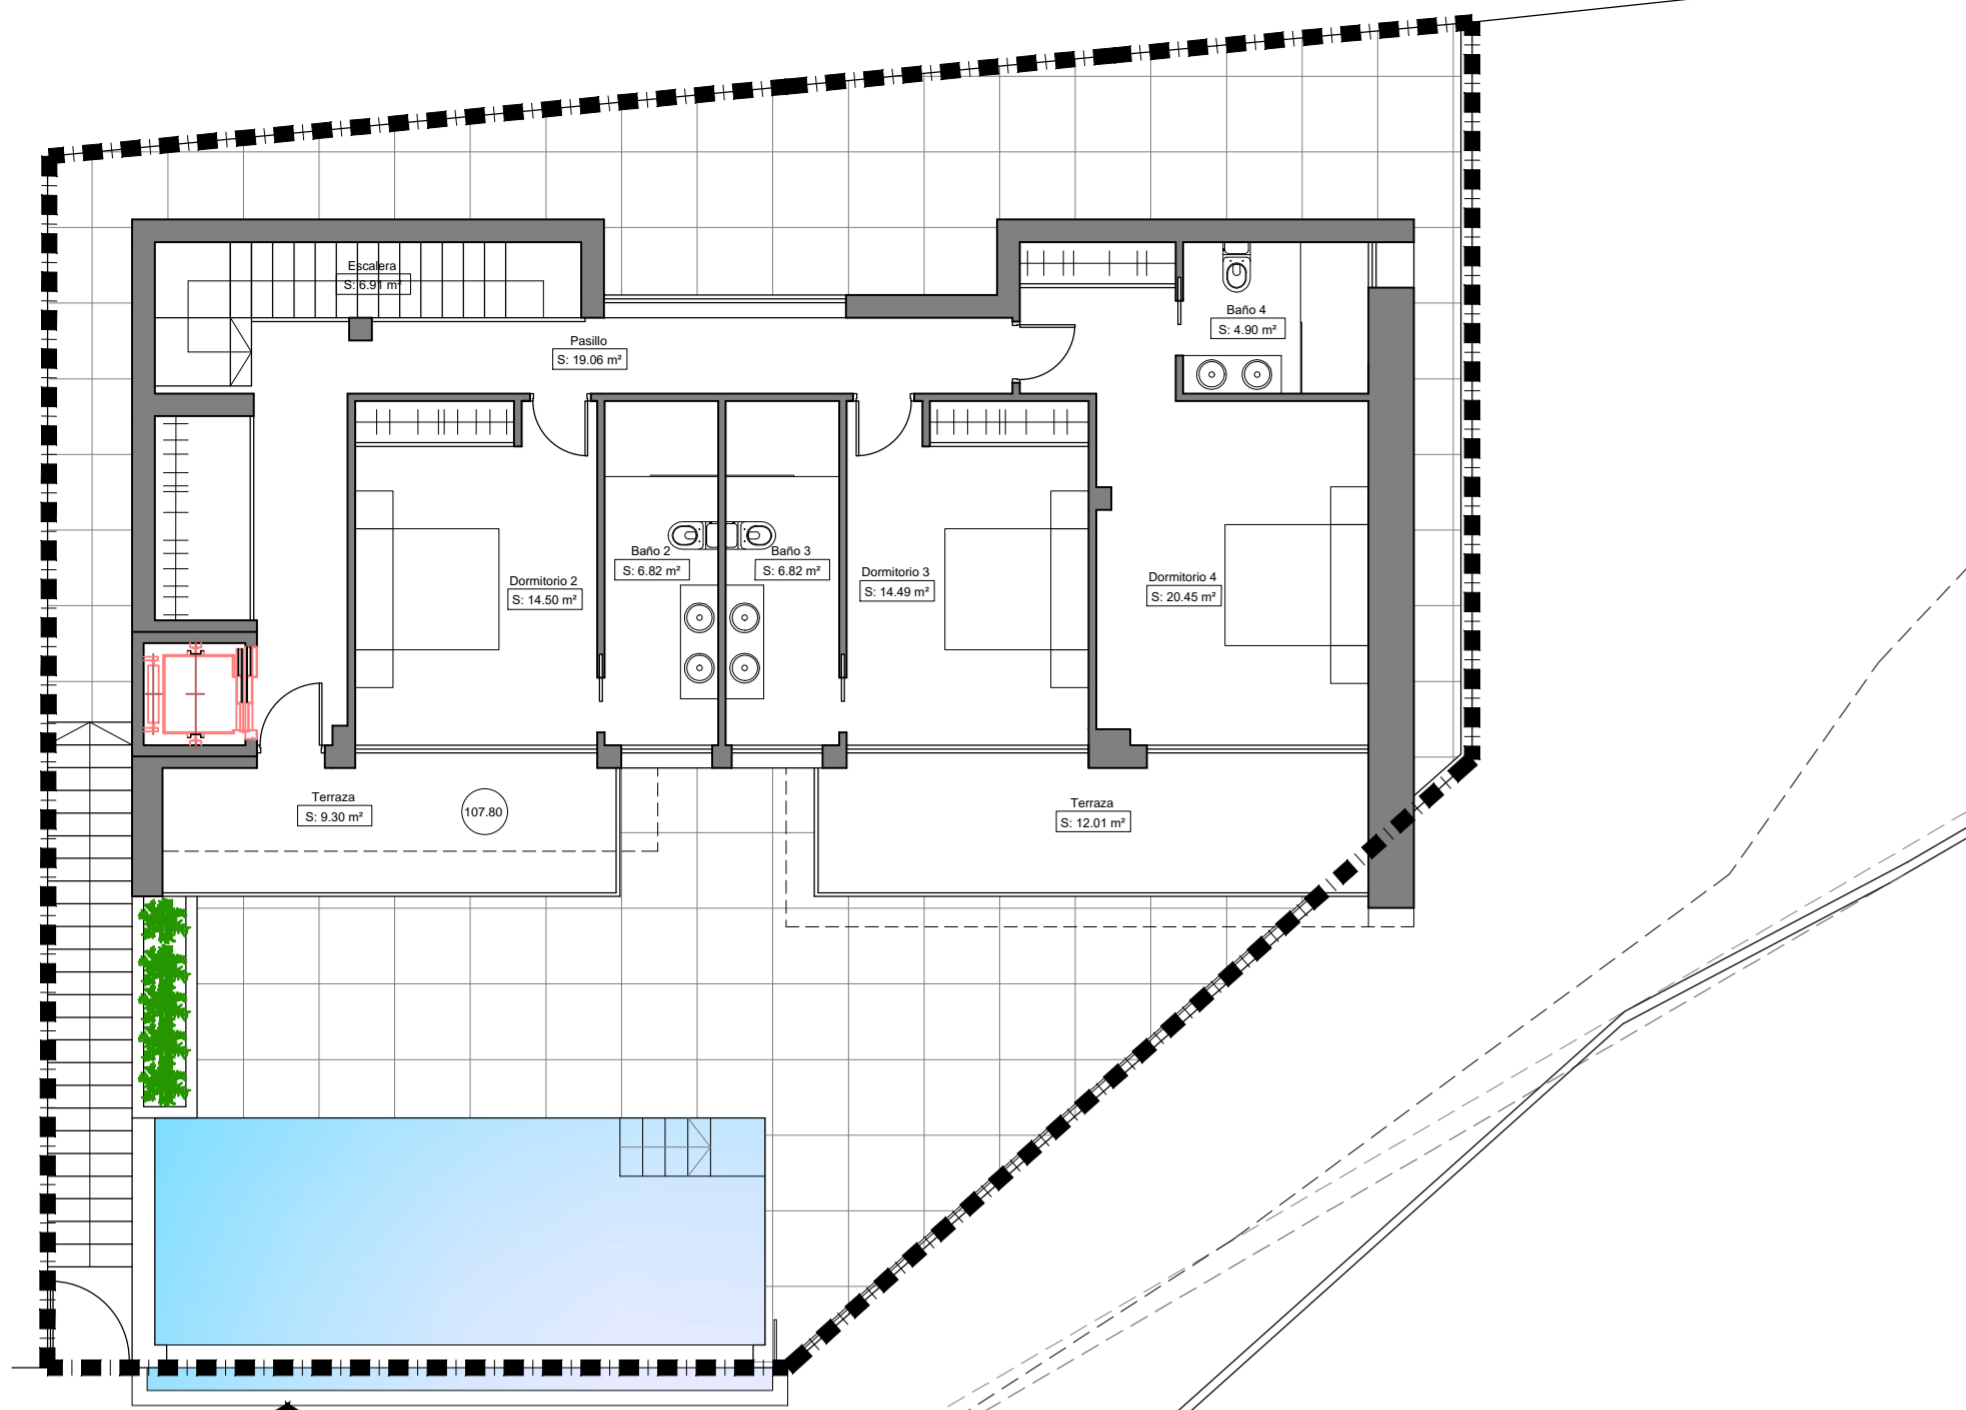
PLANTA SOTANO

PLANTA BAJA


PROYECTO BASICO
 10 Viv. Unifam. Aisladas, Parcela R4B
 P.P. "Las Maravillas"-Punta de la Mona
 VIVIENDA R4-18 1:100
 PLANTAS 77.11.17.10viv

PROMOTOR:
 ALTAMIRA
 PROPIEDADES S.L.
 antonio rodríguez rufo
 Telf: 679 101766
 colaboradores: victor mancilla rufo, juan j pozo romero

P18 01
 ARQUITECTOS



PLANTA PRIMERA

PLANTA CUBIERTA


PROYECTO BASICO
 10 Viv. Unifam. Aisladas, Parcela R4B
 P.P. "Las Maravillas"-Punta de la Mona
 VIVIENDA R4-18 1:100
 PLANTAS - 2 77.11.17.10viv

PROMOTOR:
 ALTAMIRA
 PROPIEDADES S.L.
 antonio rodríguez rufo
 Telf: 679 101766

colaboradores: victor mancilla rufo, juan j pozo romero


P18 02