



PLANTA DE CUBIERTAS




SITUACION EN EL P.G.O.U.

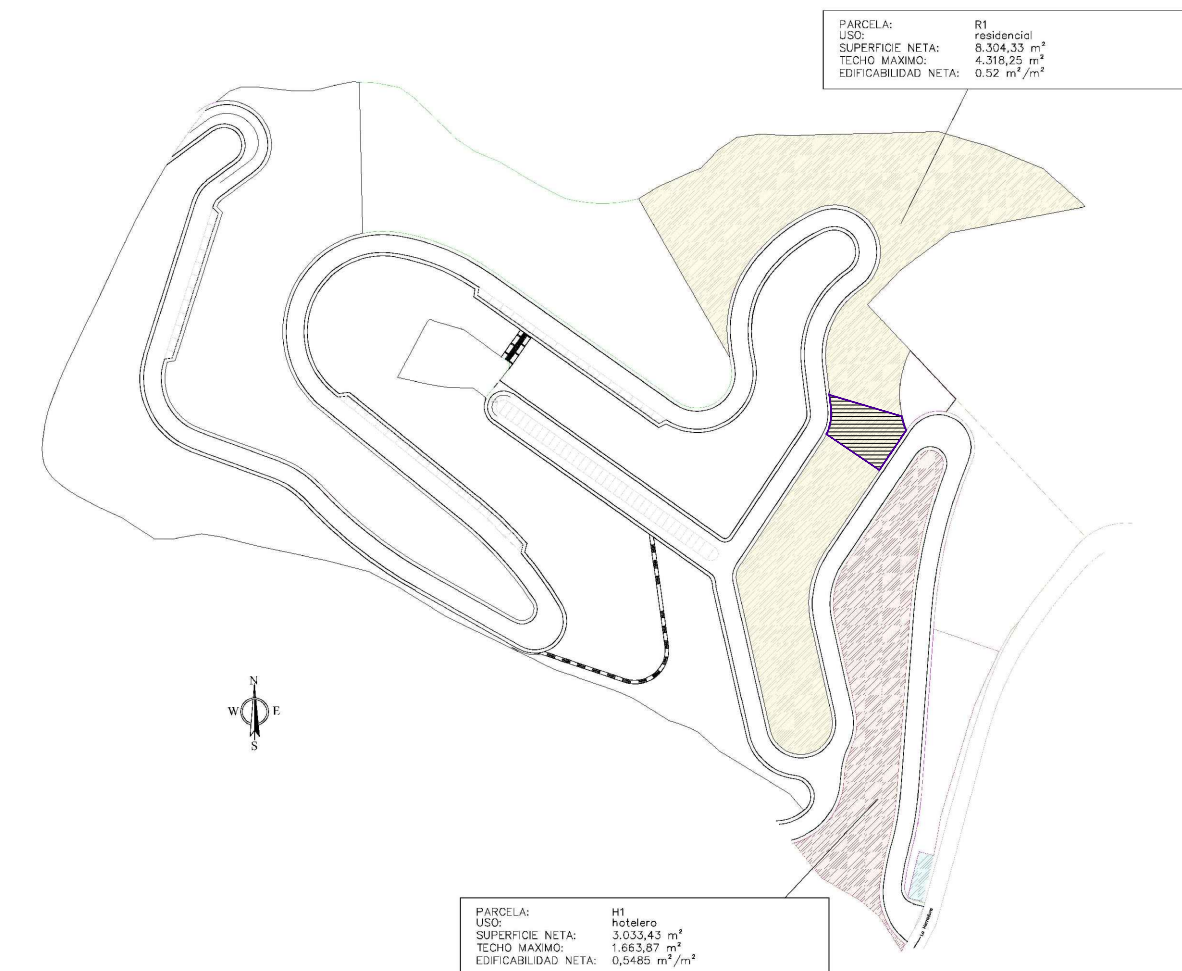

SITUACION EN P.P LAS MARAVILLAS

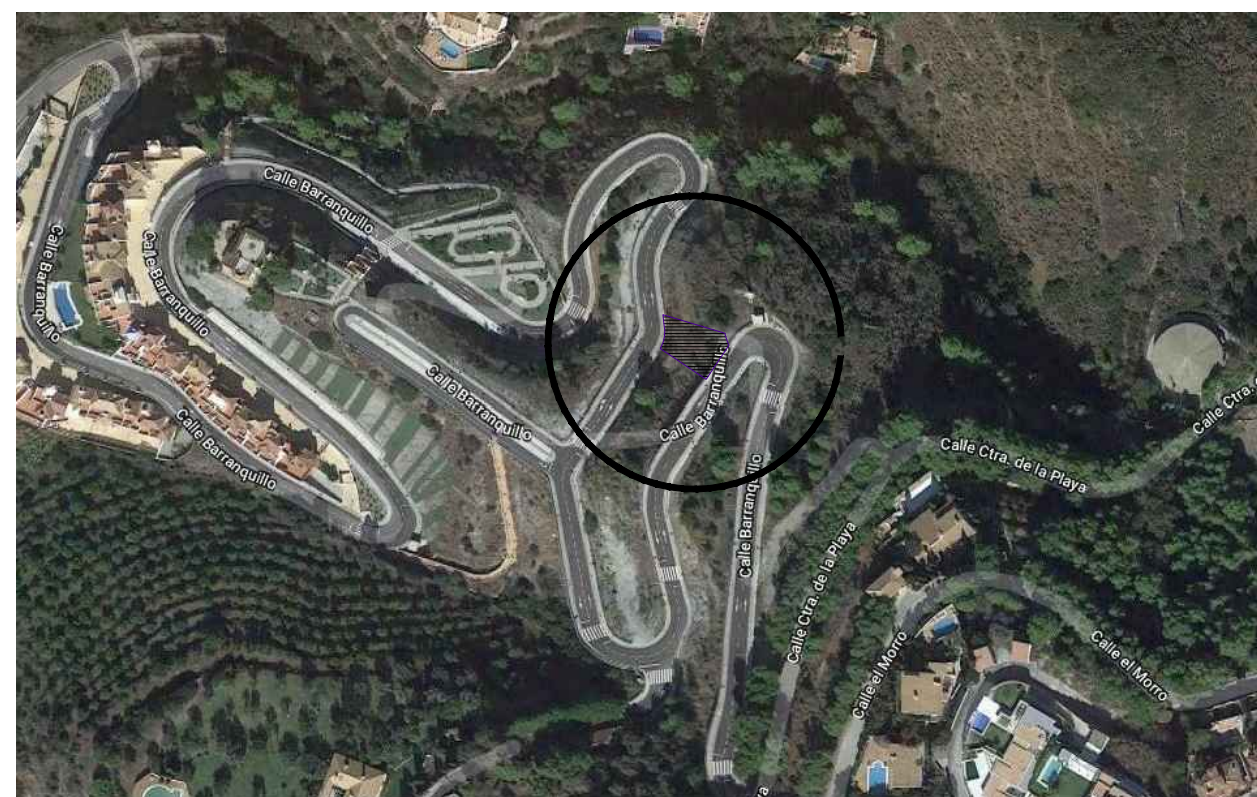

FOTOGRAFÍA AEREA

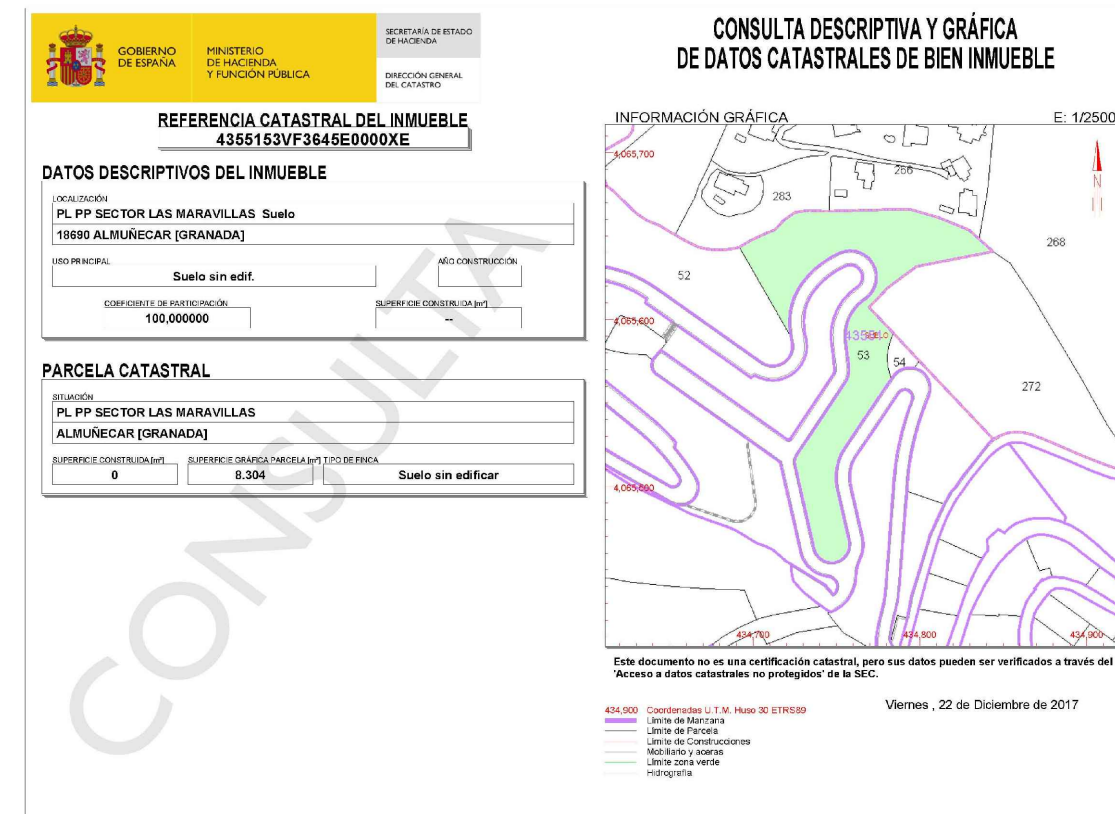

FICHA CATASTRAL

PROYECTO BASICO PARA VIVIENDA UNIFAMILIAR EN "PAU Las Maravillas", PARCELA R1. SUB PARCELA 7
 Avd. de los profesionales sanitarios, 31 -ALMUNECAR

SITUACION Y PARCELA 1:200
 DISTRIBUCION 77.11.17.07


PROMOTOR:
 ALTAMIRA PROPIEDADES S.L.

antonio rodríguez rufino
 Telf:679 101766


colaboradores: victor mancilla rufino, juan j pozo romero

Ba01 RQUITECTOS

SUPERFICIES CONSTRUIDAS (m ²)			
	100%	50%	TOTAL
PLANTA BAJA	112,51	11,50	124.01
PLANTA PRIMERA	105,20	24,30	129.50
TOTAL			253.51
MÁXIMA PERMITIDA	65 %	400,00 (superficie de parcela)	260.00
SUPERFICIE NO COMPUTABLE (bajo rasante)			41.26

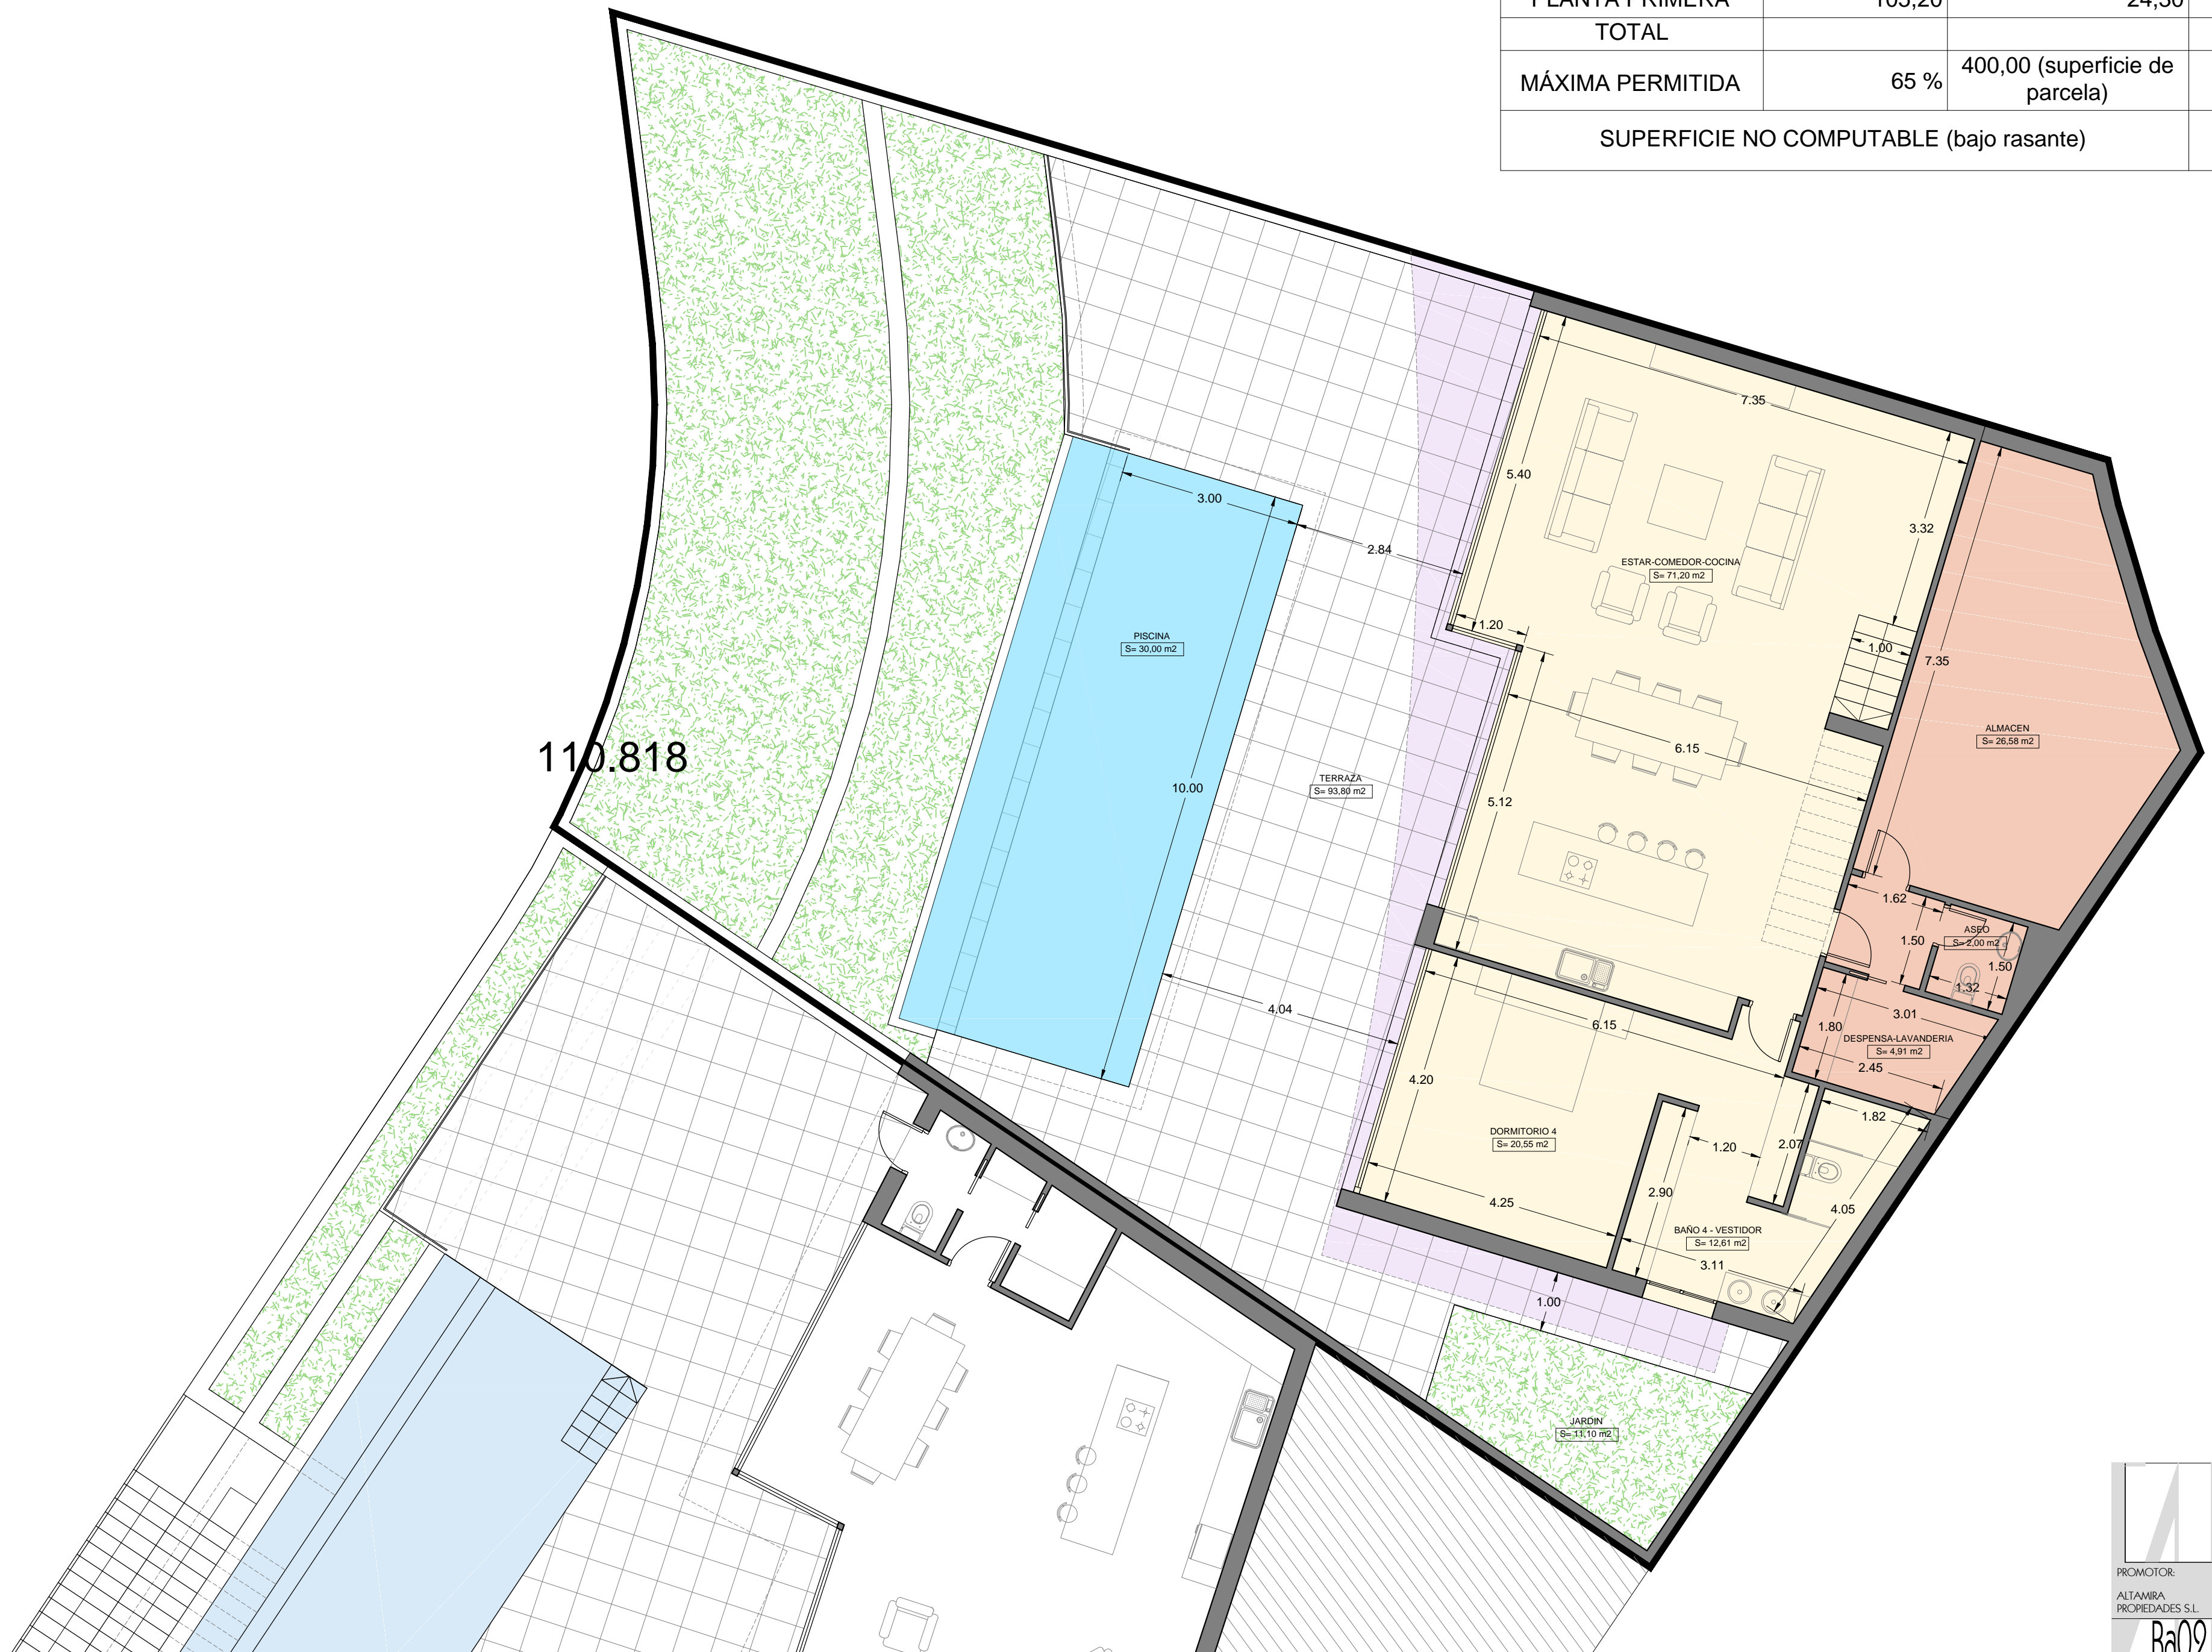

110.818



 PROYECTO BASICO PARA VIVIENDA UNIFAMILIAR EN "PAU Las Maravillas", PARCELA R1. SUB PARCELA 7
 Avd. de los profesionales sanitarios, 31 -ALMUÑECAR
 PLANTA BAJA 1:75
 DISTRIBUCION 77.11.17.07

PROMOTOR:
 ALTAMIRA PROPIEDADES S.L.
 colaboradores: victor mancilla rufino, juan j. pozo romero

antonio rodriguez rufino
 Telf:679 101766


Ba02 ARQUITECTOS

SUPERFICIES CONSTRUIDAS (m ²)			
	100%	50%	TOTAL
PLANTA BAJA	112,51	11,50	124,01
PLANTA PRIMERA	105,20	24,30	129,50
TOTAL			253,51
MÁXIMA PERMITIDA	65 %	400,00 (superficie de parcela)	260,00
SUPERFICIE NO COMPUTABLE (bajo rasante)			41,26

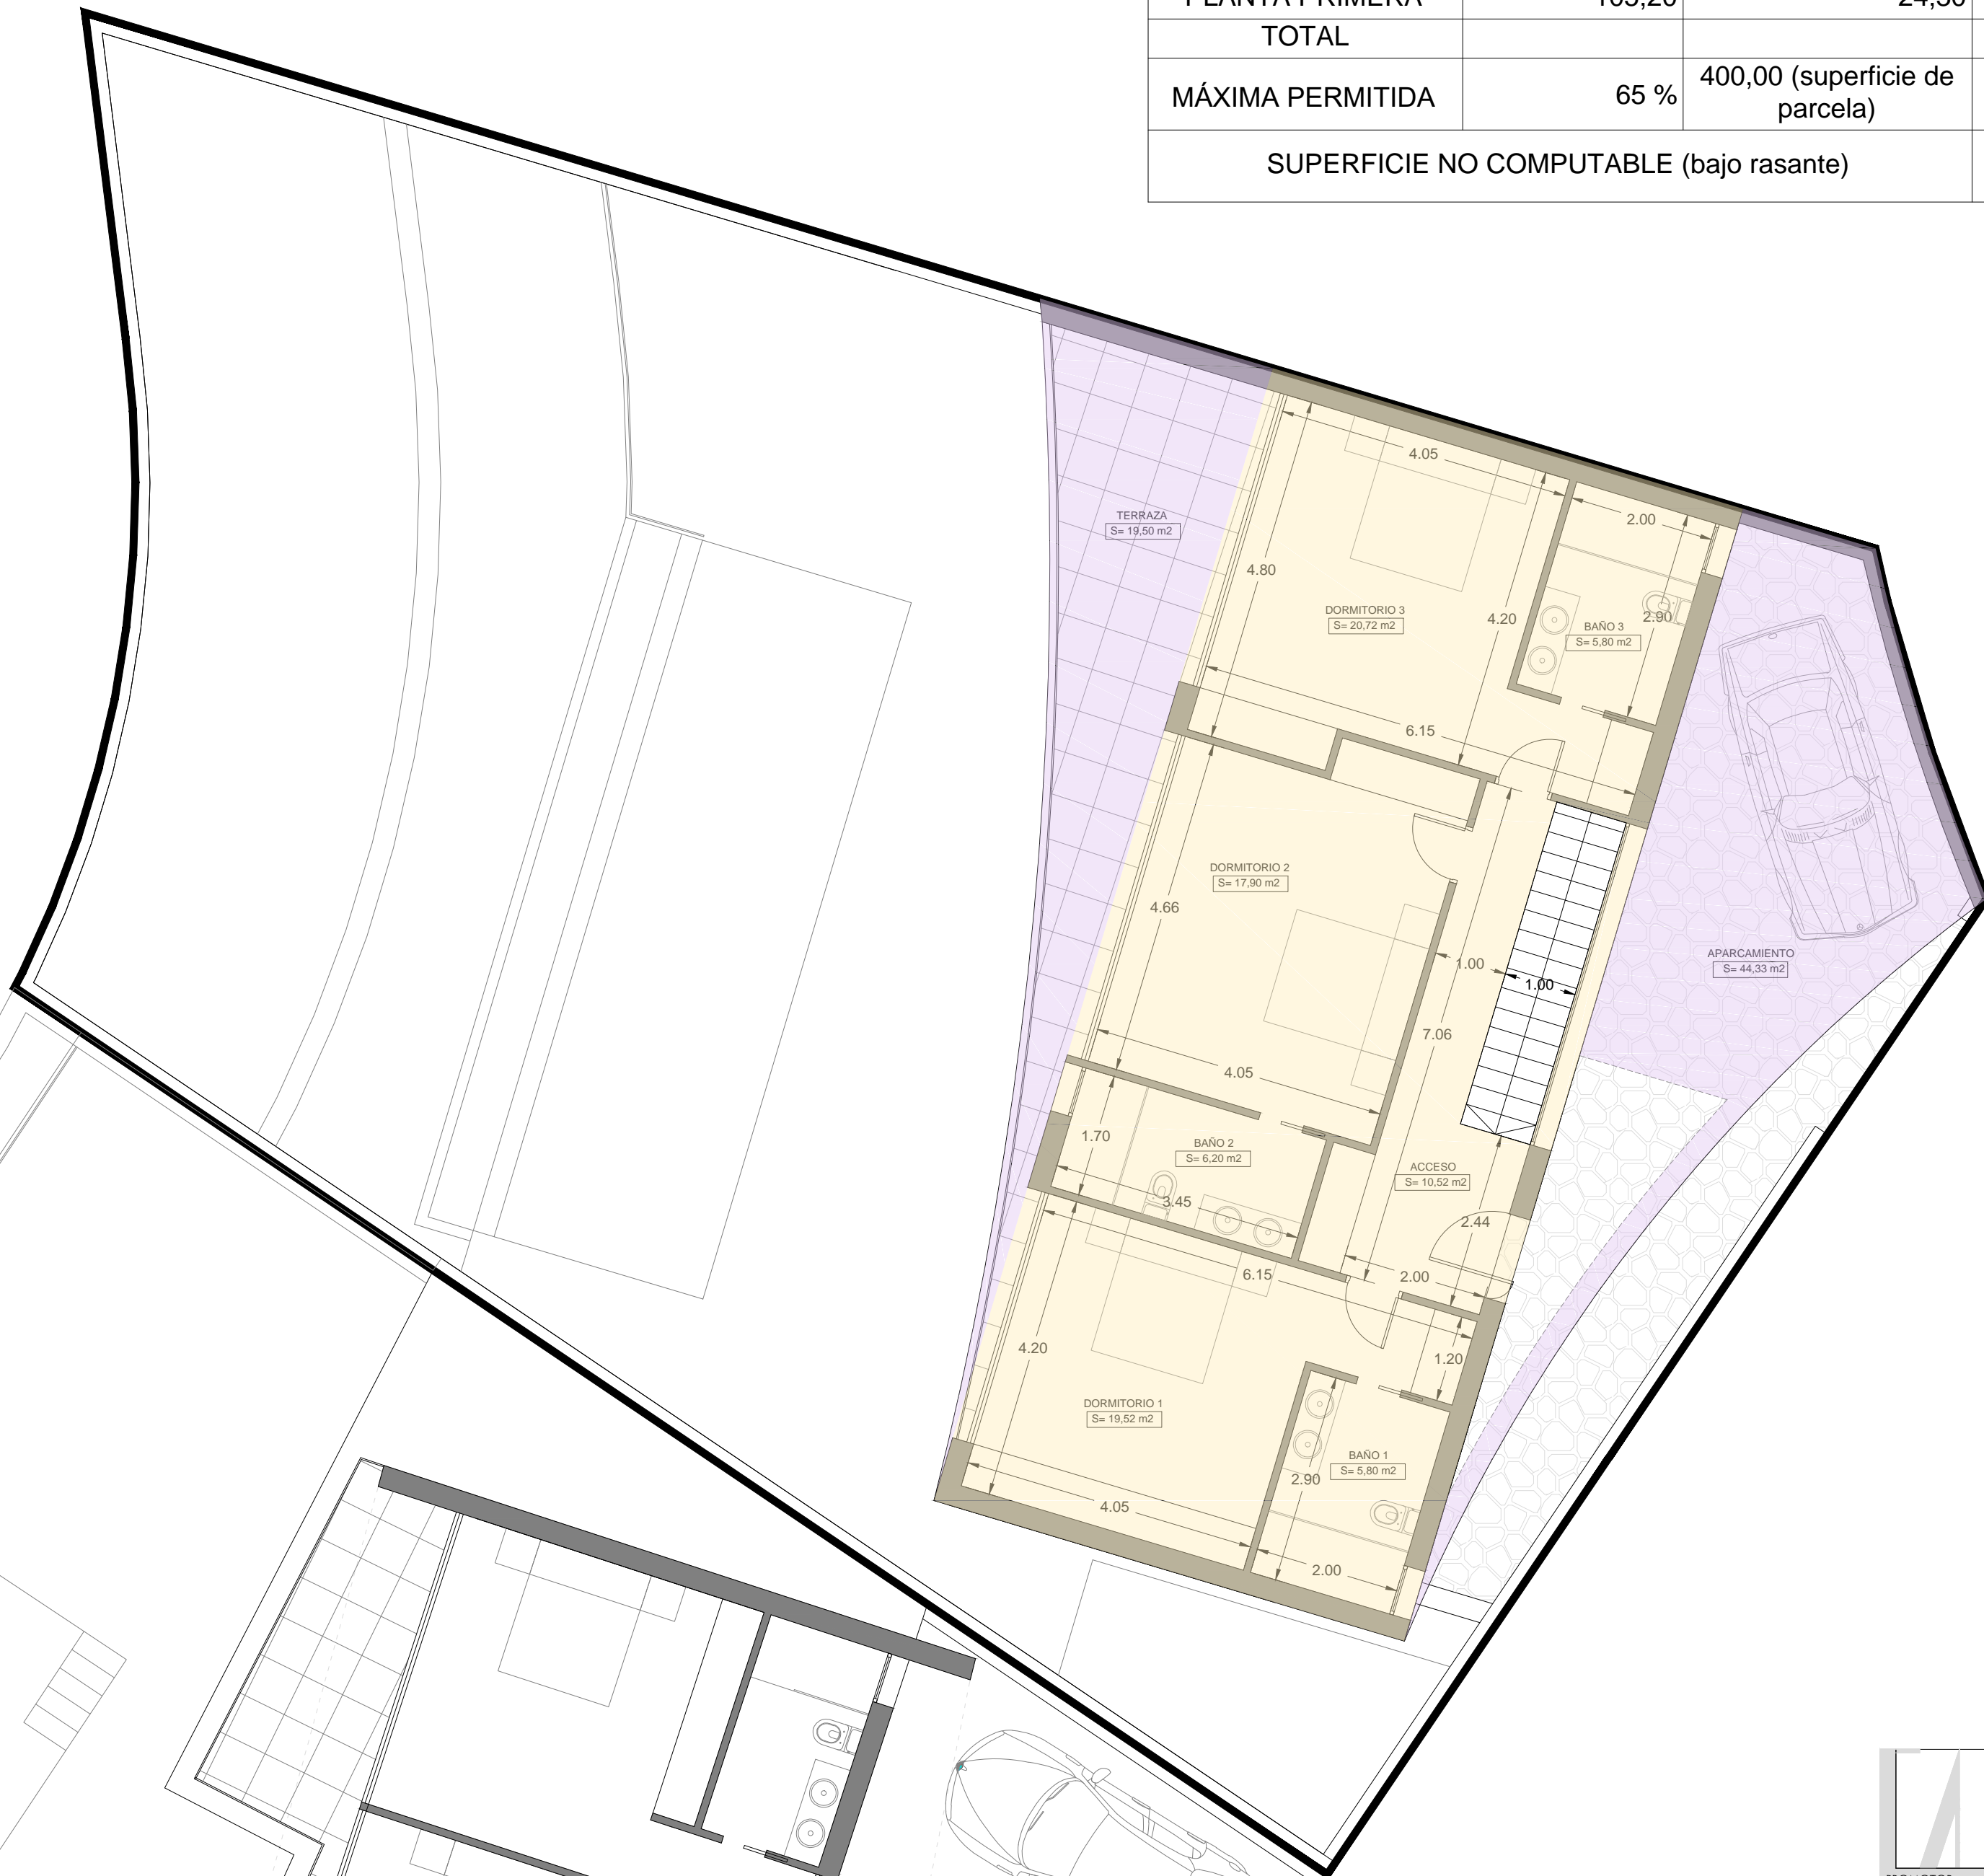

SUPERFICIES CONSTRUIDAS (m ²)			
	100%	50%	TOTAL
PLANTA BAJA	112,51	11,50	124.01
PLANTA PRIMERA	105,20	24,30	129.50
TOTAL			253.51
MÁXIMA PERMITIDA	65 %	400,00 (superficie de parcela)	260.00
SUPERFICIE NO COMPUTABLE (bajo rasante)			41.26

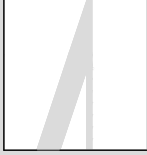



 PROYECTO BASICO PARA VIVIENDA UNIFAMILIAR EN
 "PAU Las Maravillas", PARCELA R1. SUB PARCELA 7
 Avd. de los profesionales sanitarios, 31-ALMUÑECAR
 PLANTA DE CUBIERTA 1:75
 DISTRIBUCION 77.11.17.07


PROMOTOR:
 ALTAMIRA
 PROPIEDADES S.L.

Ba04


arquitectos
 antonio rodríguez rufino
 Telf:679 101766
 colaboradores: victor mancilla rufino, juan j. pozo romero

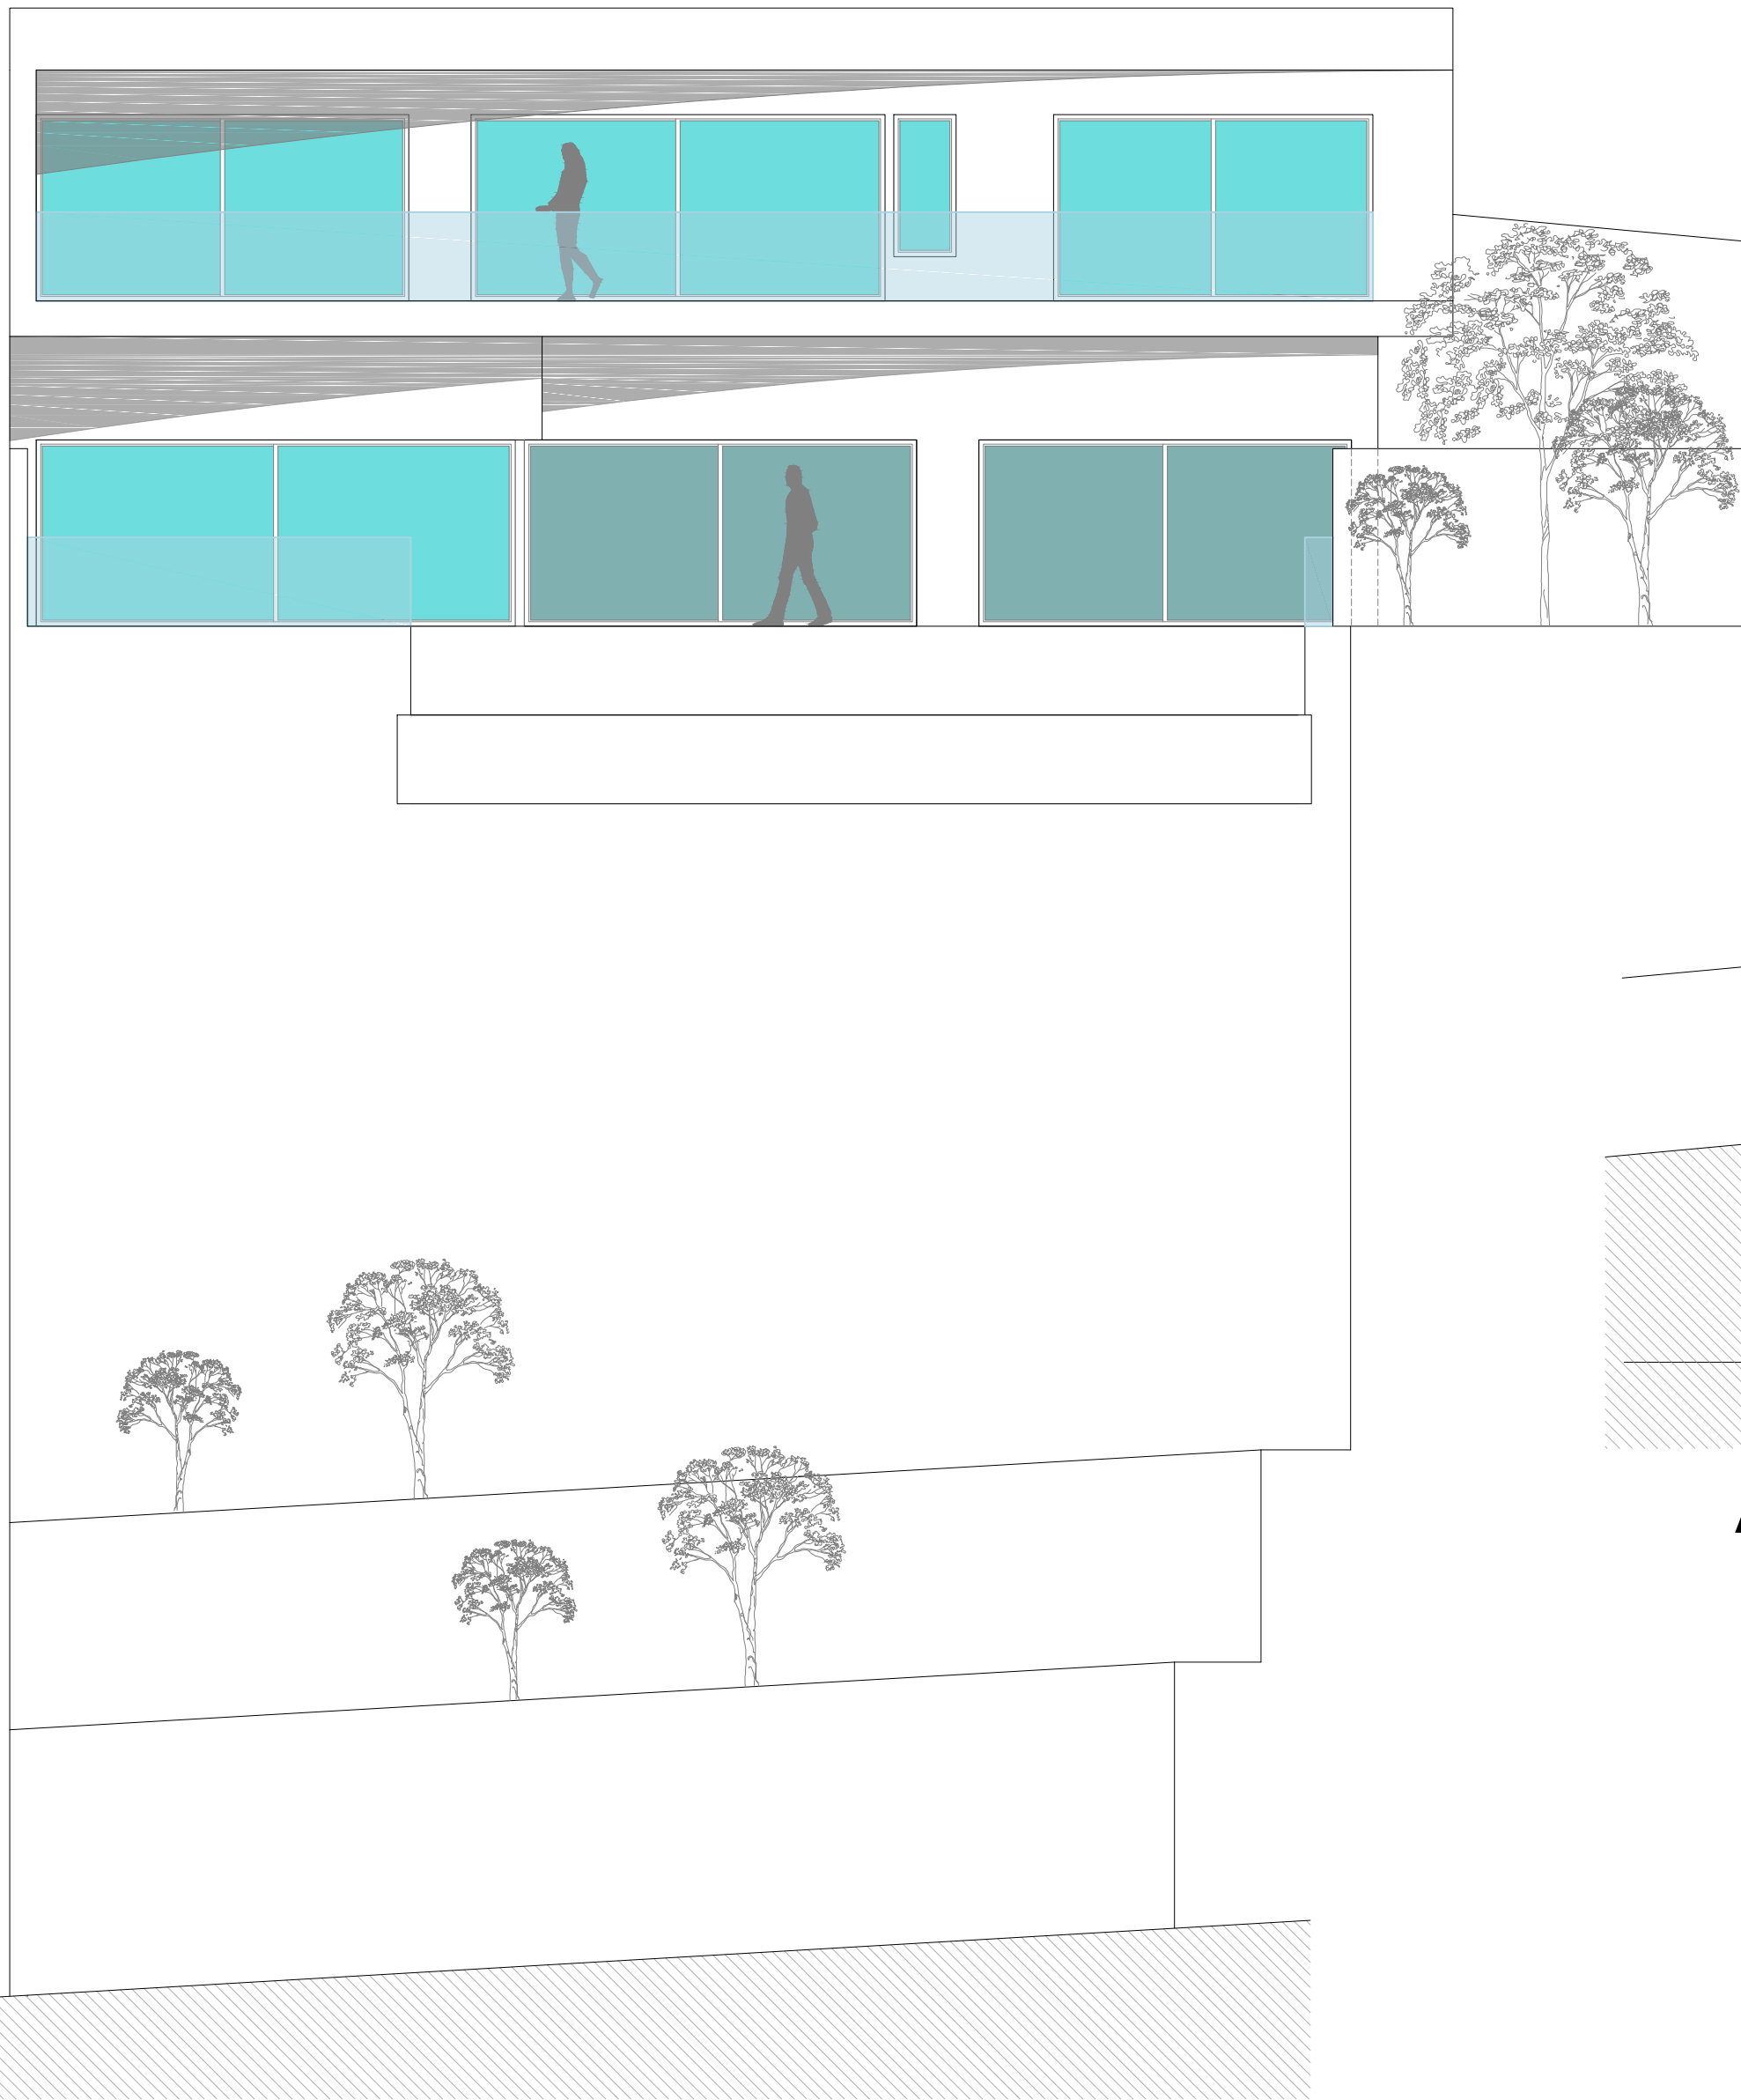


ALZADO OESTE



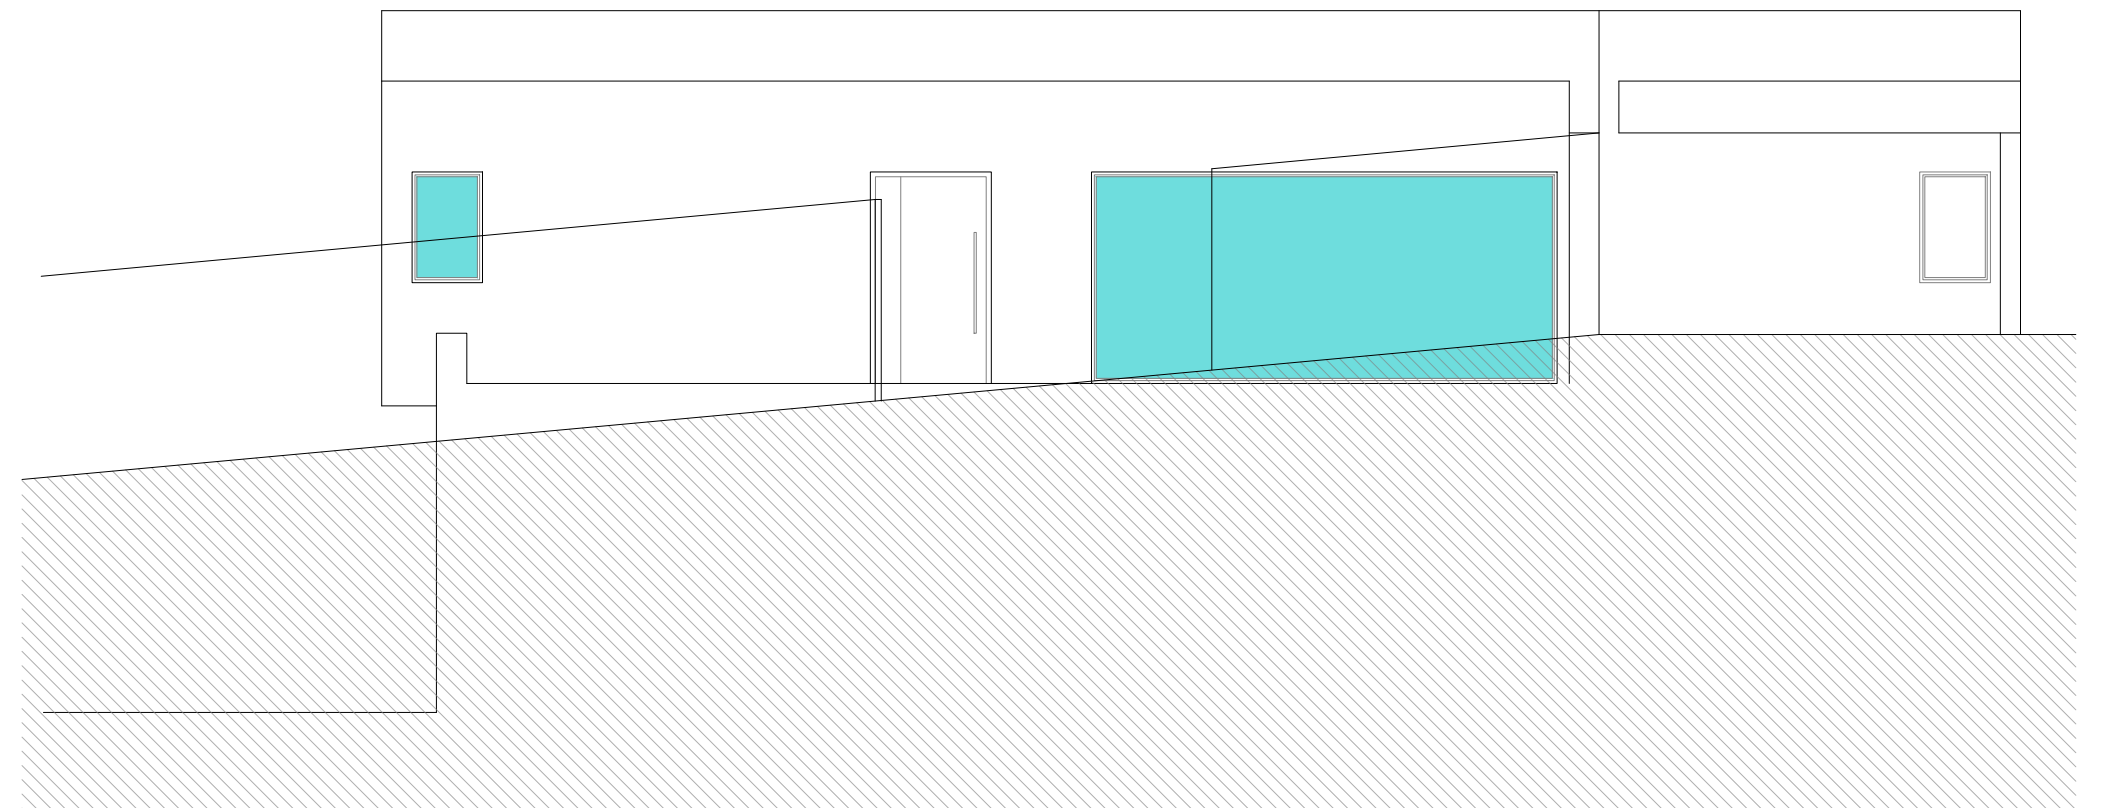


ALZADO ESTE

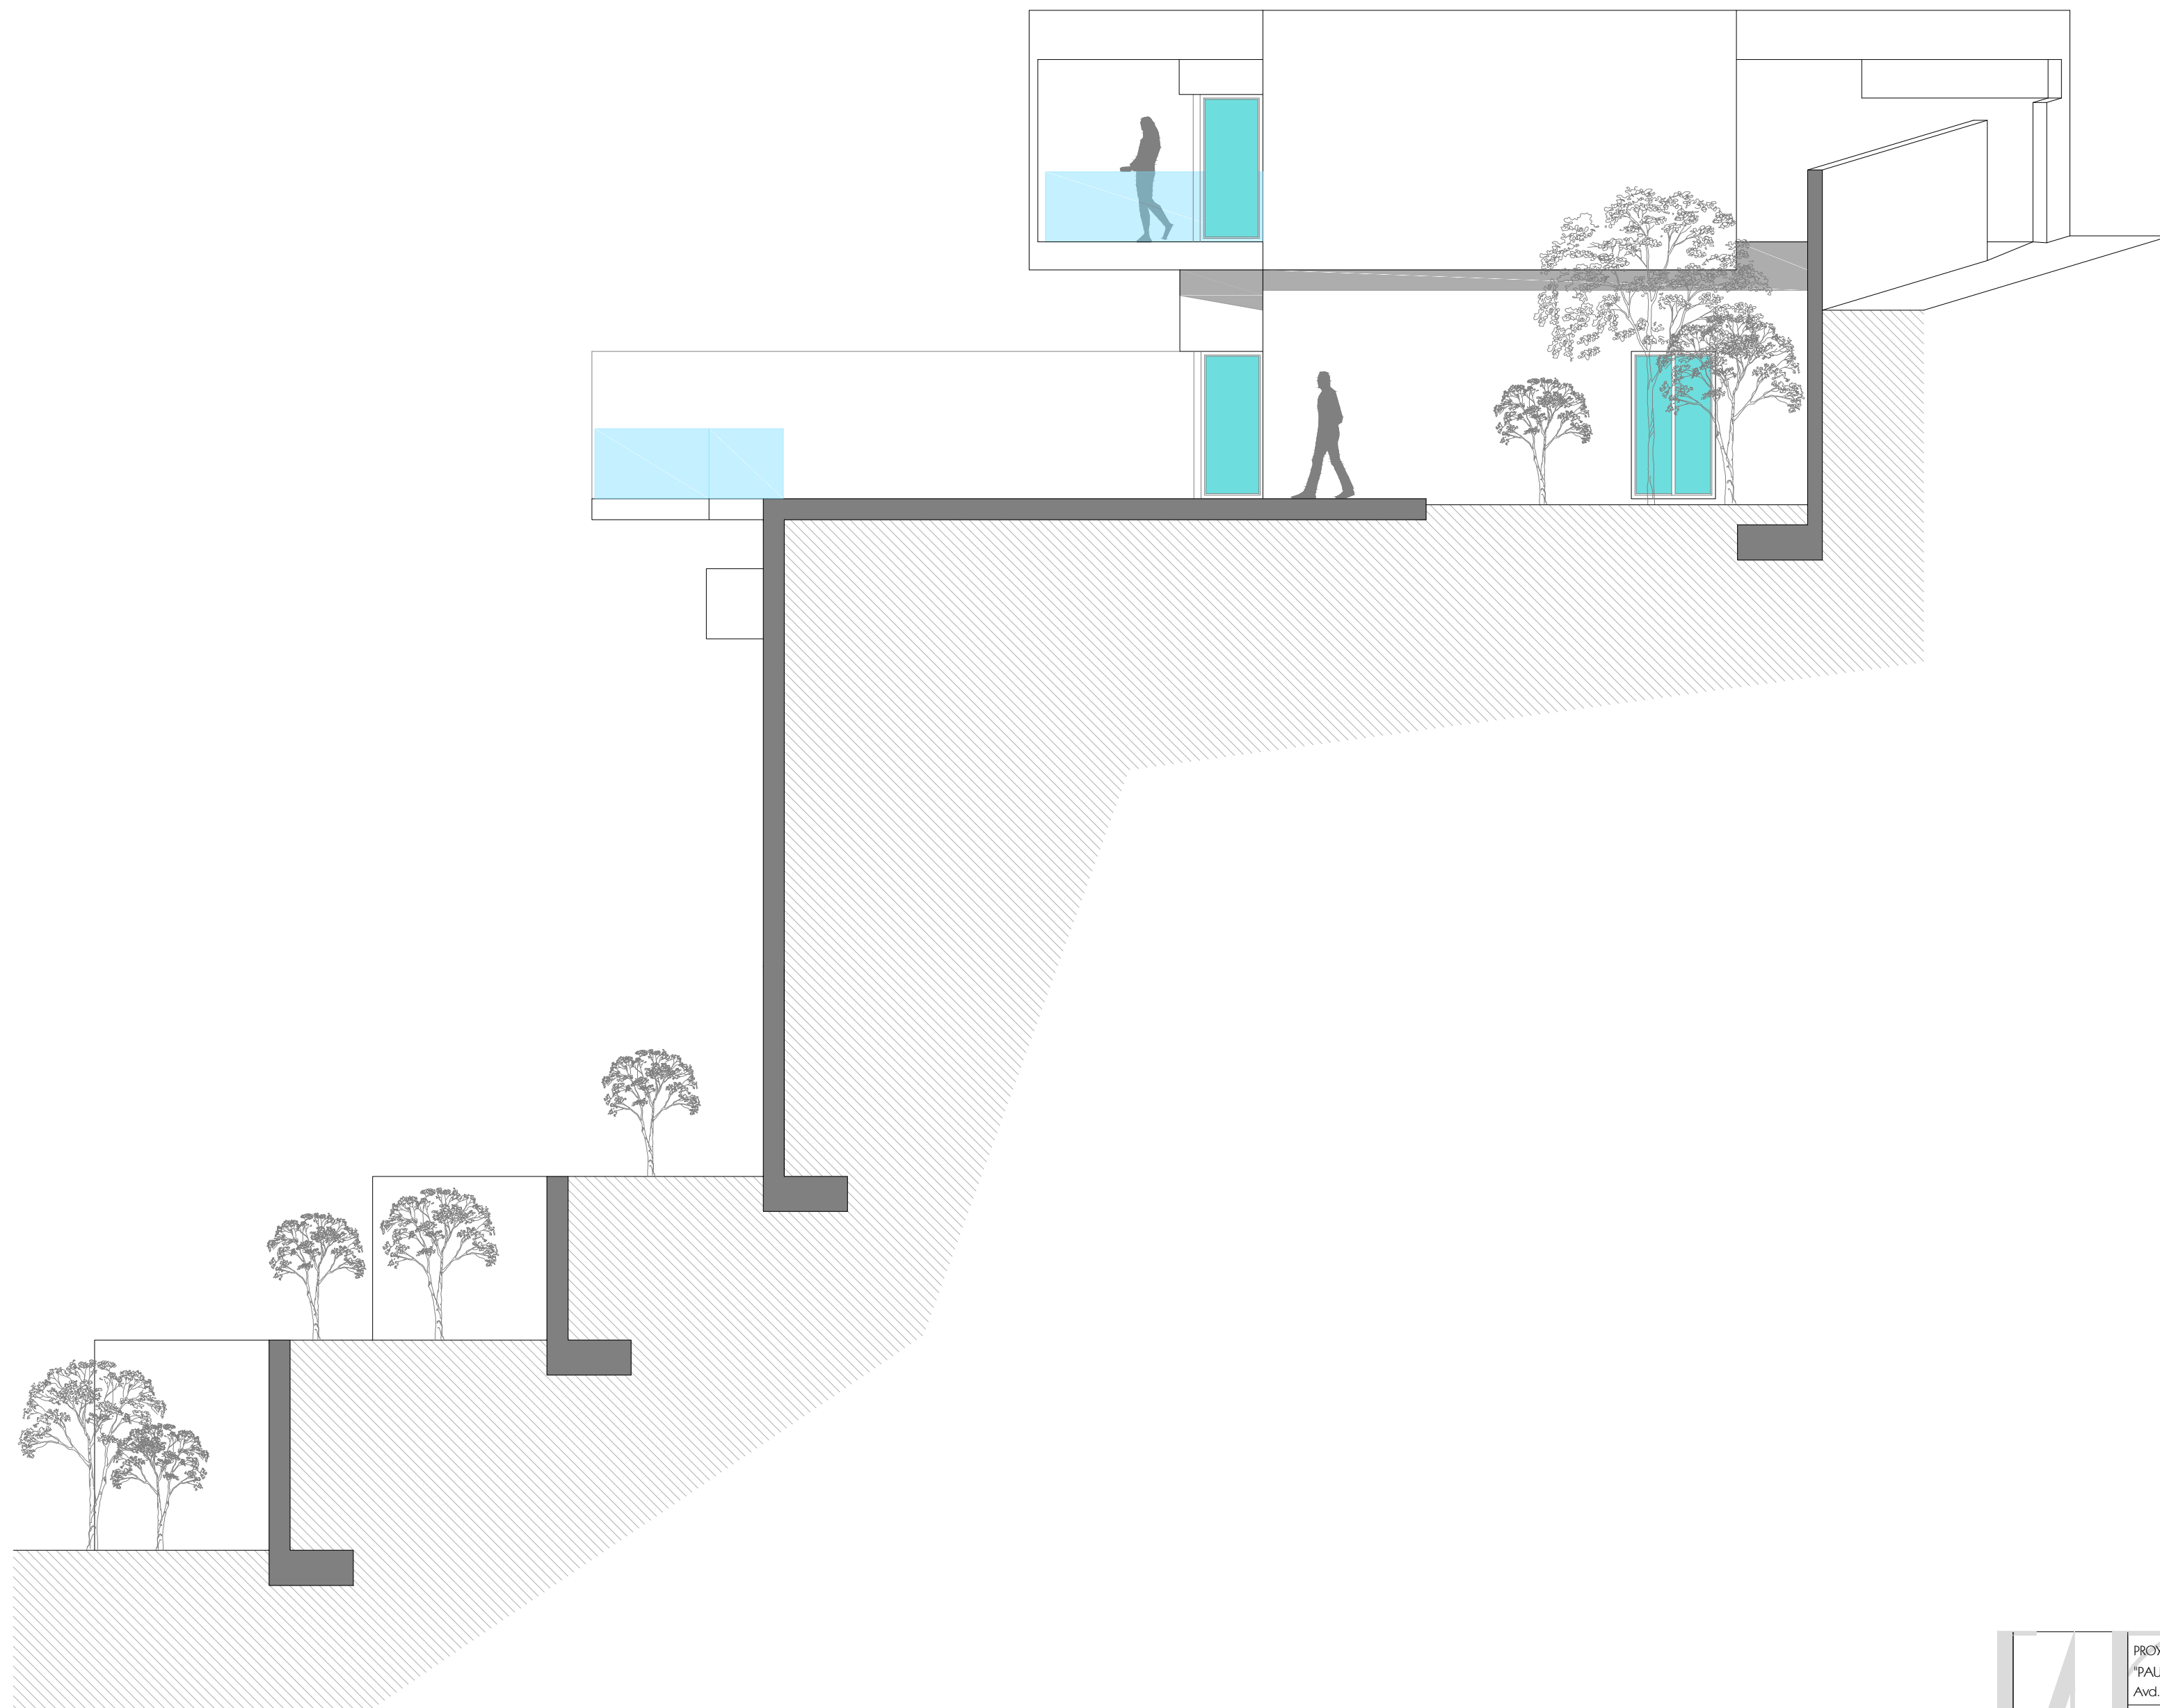



ALZADO SUR

	PROYECTO BASICO PARA VIVIENDA UNIFAMILIAR EN "PAU Las Maravillas", PARCELA R1. SUB PARCELA 7 Avd. de los profesionales sanitarios, 31-ALMUÑECAR
	ALZADO 1:75 DISTRIBUCION 77.11.17.07
PROMOTOR: ALTAMIRA PROPIEDADES S.L.	antonio rodriguez rufino Telf:679 101766 colaboradores: victor mancilla rufino, juan j pozo romero
	

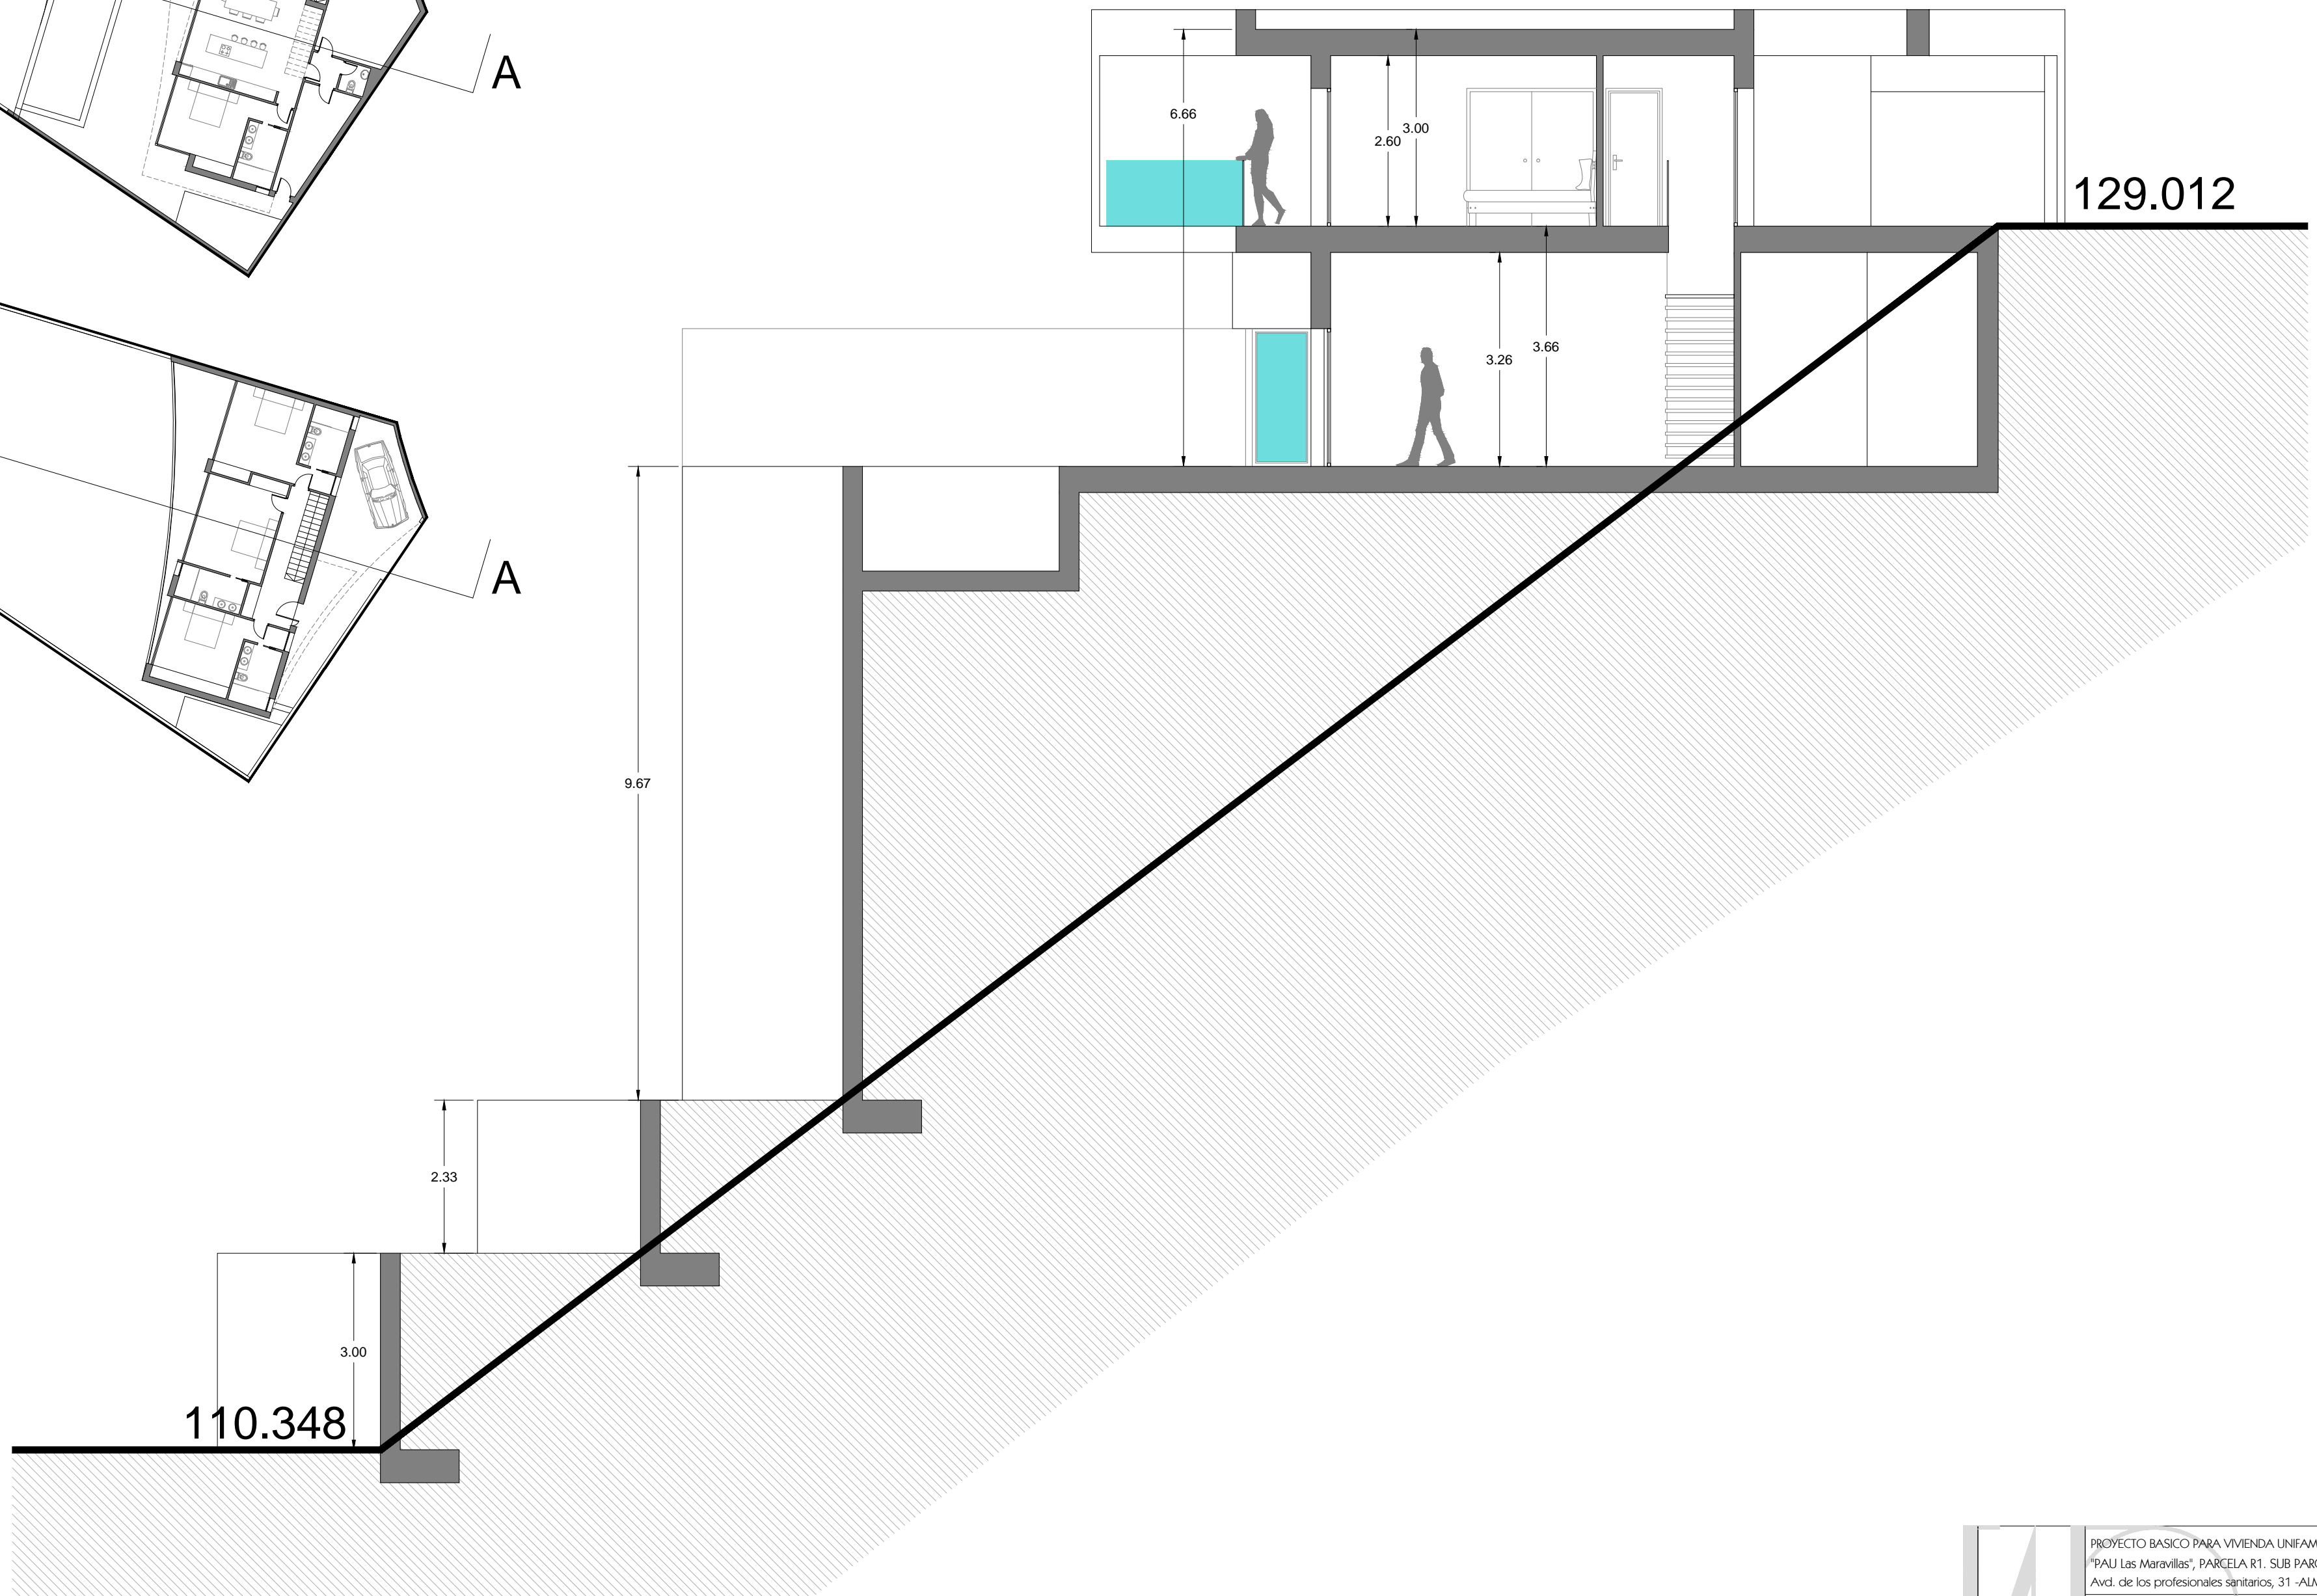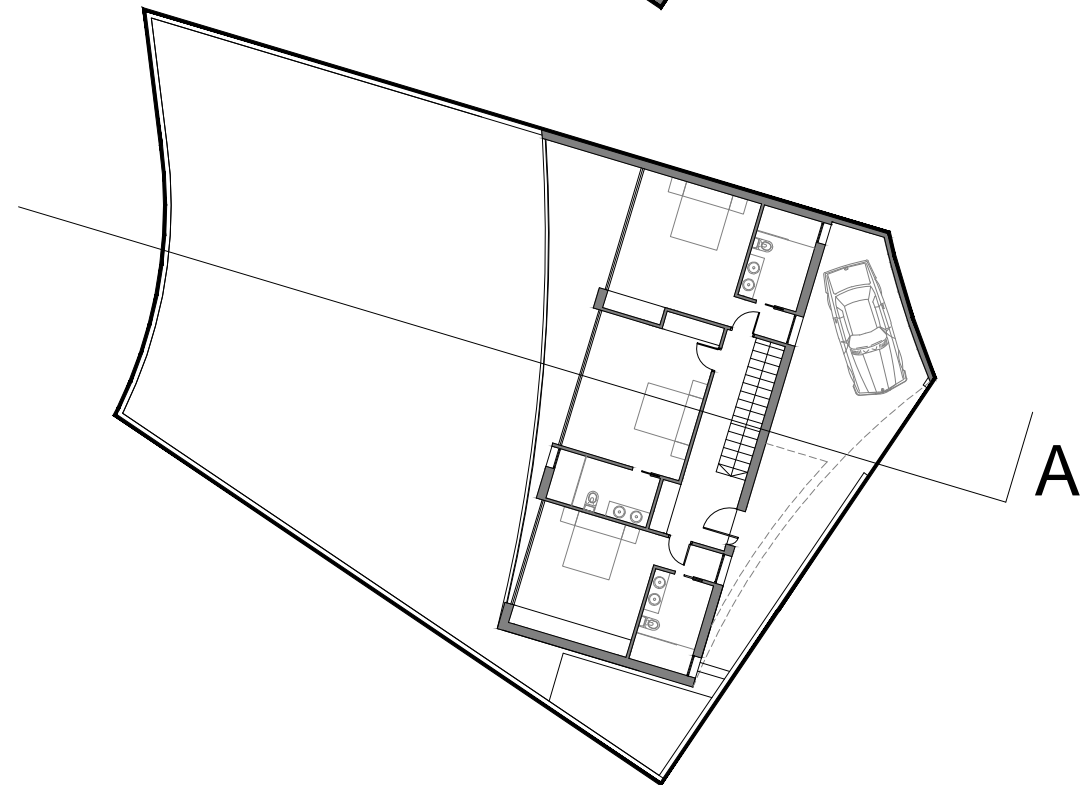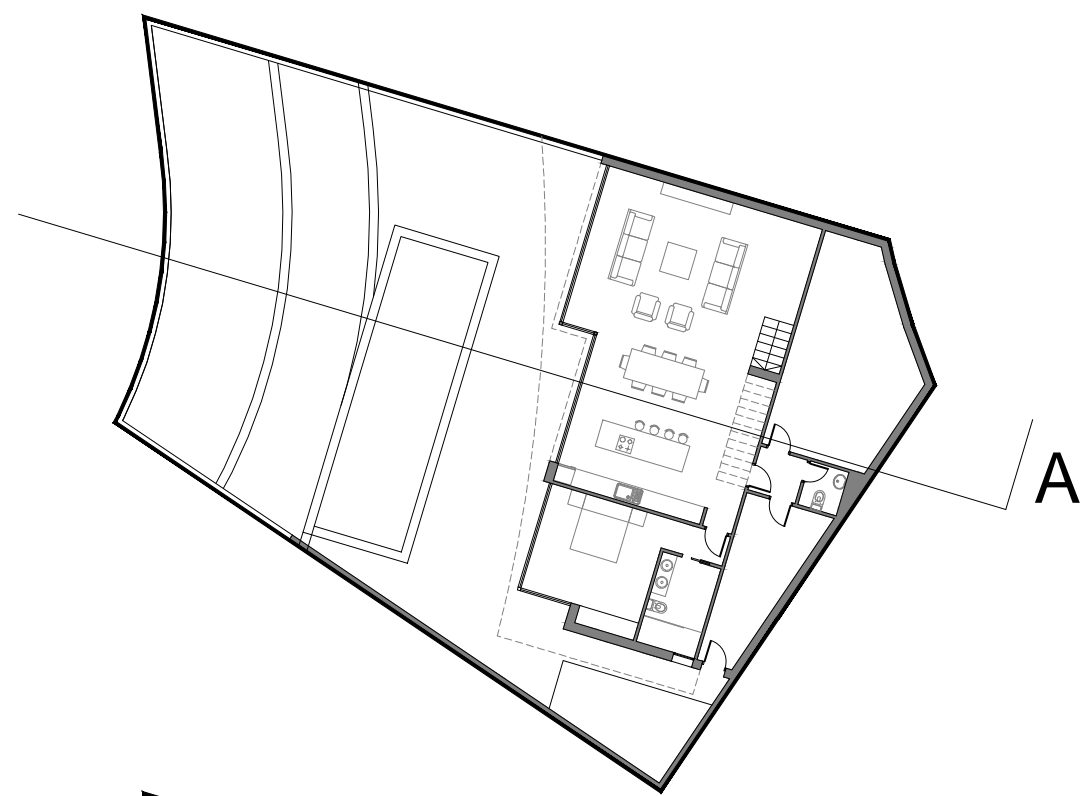



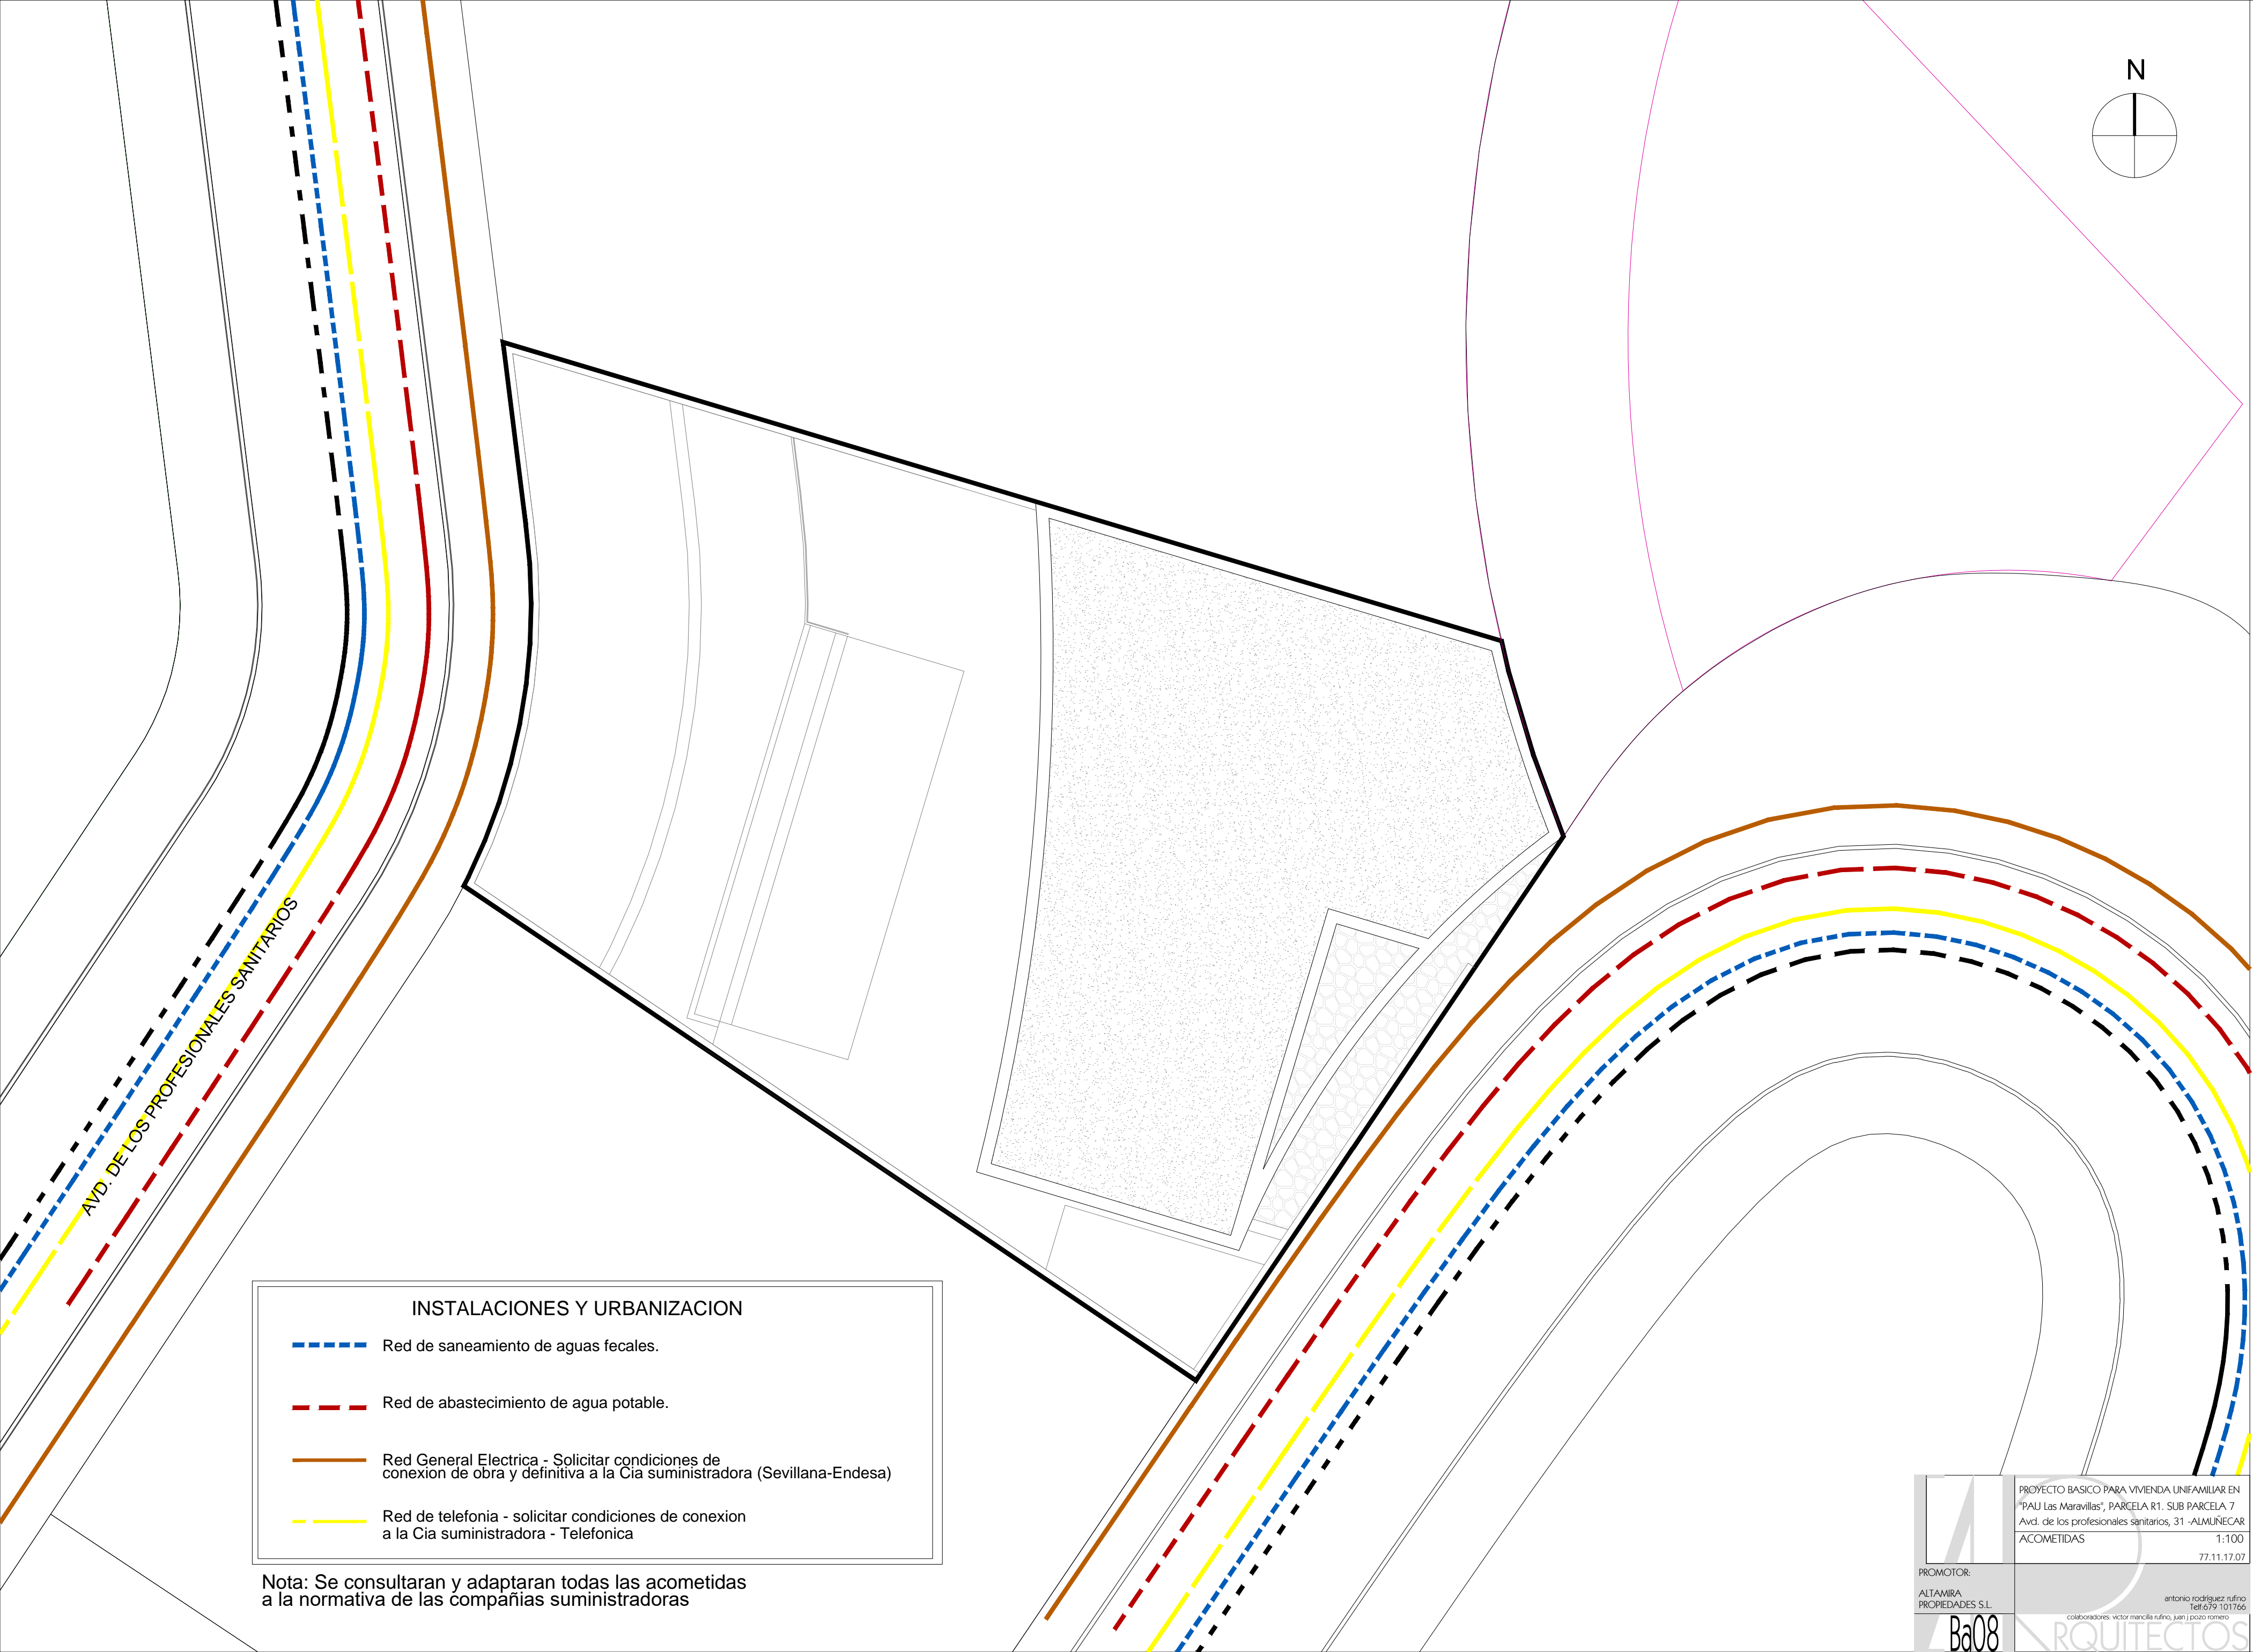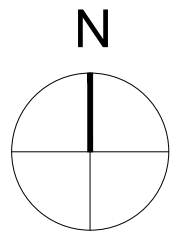

SECCIÓN A


	PROYECTO BASICO PARA VIVIENDA UNIFAMILIAR EN "PAU Las Maravillas", PARCELA R1. SUB PARCELA 7 Avd. de los profesionales sanitarios, 31 -ALMUÑECAR
	SECCION TRANSVERSAL 1:75 DISTRIBUCION 77.11.17.07
PROMOTOR: ALTAMIRA PROPIEDADES S.L.	antonio rodriguez rufino Telf:679 101766 colaboradores: victor mancilla rufino, juan j pozo romero



INSTALACIONES Y URBANIZACION

-  Red de saneamiento de aguas fecales.
-  Red de abastecimiento de agua potable.
-  Red General Electrica - Solicitar condiciones de conexion de obra y definitiva a la Cia suministradora (Sevillana-Endesa)
-  Red de telefonía - solicitar condiciones de conexion a la Cia suministradora - Telefonica

Nota: Se consultaran y adaptaran todas las acometidas a la normativa de las compañías suministradoras

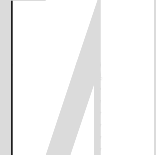	PROYECTO BASICO PARA VIVIENDA UNIFAMILIAR EN "PAU Las Maravillas", PARCELA R1. SUB PARCELA 7 Avd. de los profesionales sanitarios, 31 -ALMUNECA ACOMETIDAS
	1:100 77.11.17.07
PROMOTOR: ALTAMIRA PROPIEDADES S.L.	antonio rodriguez rufino Telf:679 101766 colaboradores: victor mancilla rufino, juan j. pozo romero
