
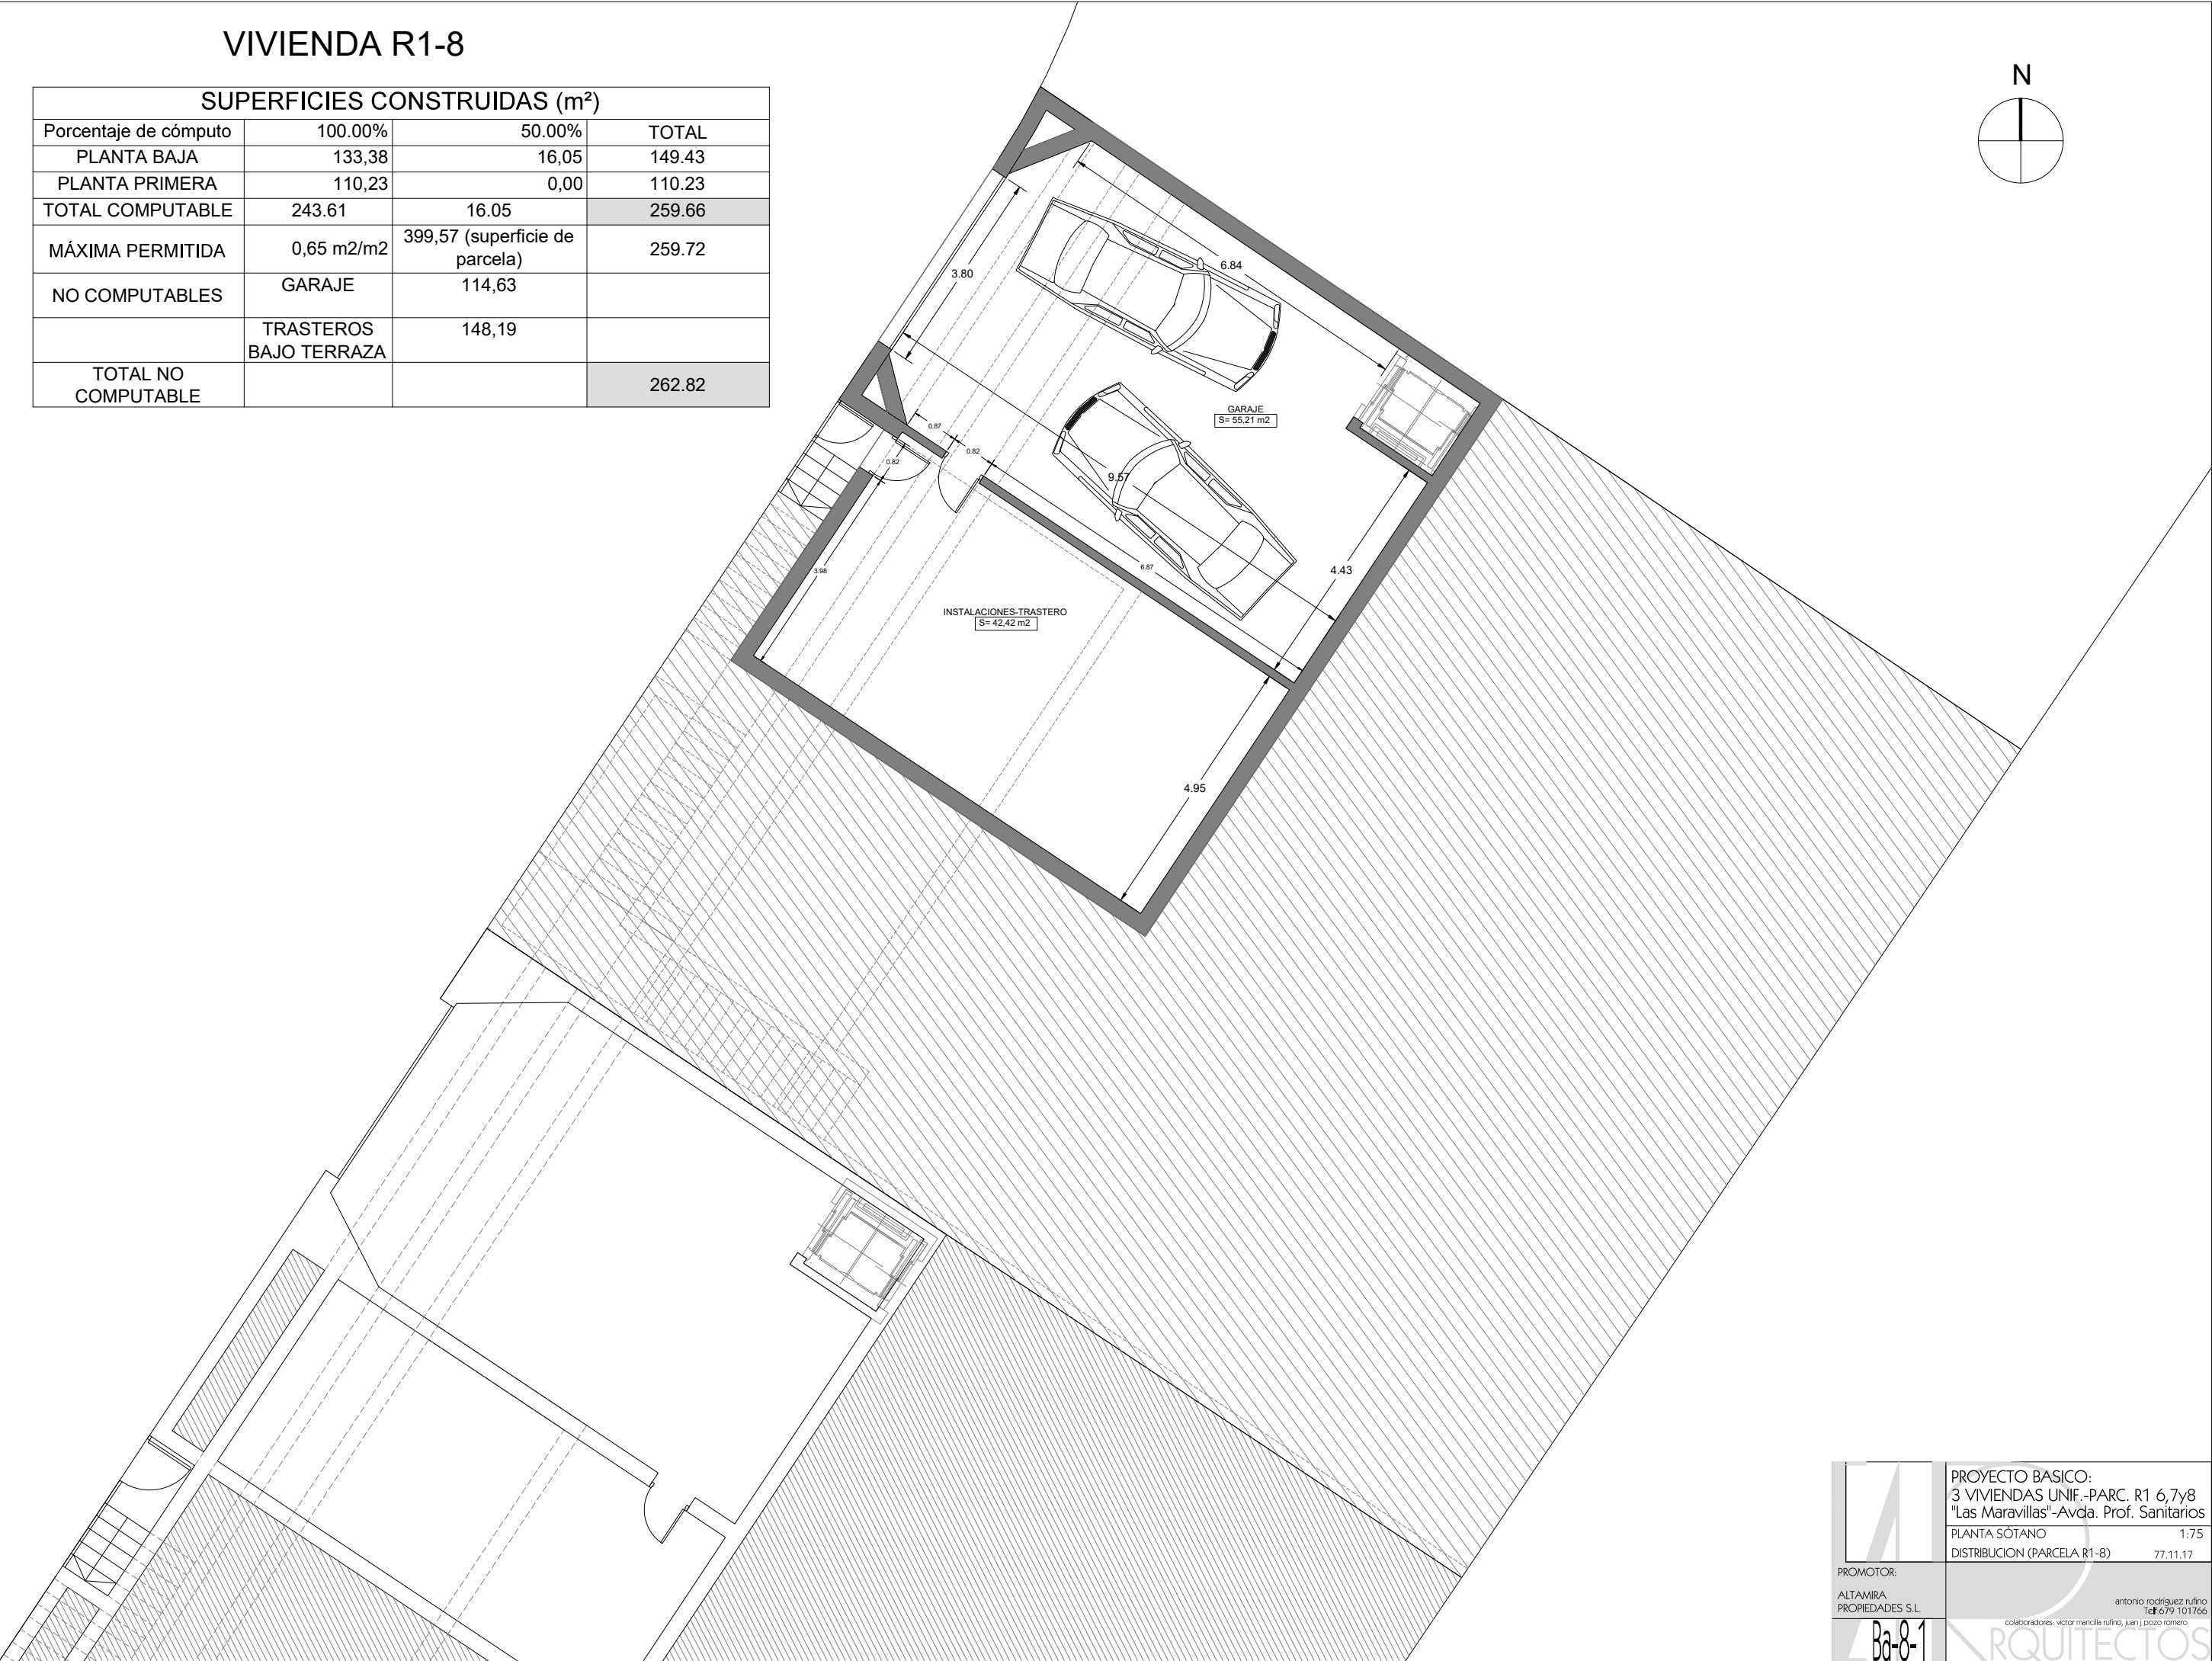


VIVIENDA R1-8

SUPERFICIES CONSTRUIDAS (m²)			
Porcentaje de cómputo	100.00%	50.00%	TOTAL
PLANTA BAJA	133,38	16,05	149.43
PLANTA PRIMERA	110,23	0,00	110.23
TOTAL COMPUTABLE	243.61	16.05	259.66
MÁXIMA PERMITIDA	0,65 m2/m2	399,57 (superficie de parcela)	259.72
NO COMPUTABLES	GARAJE	114,63	
	TRASTEROS BAJO TERRAZA	148,19	
TOTAL NO COMPUTABLE			262.82

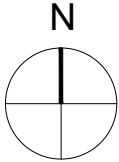

PROMOTOR:
ALTAMIRA
PROPIEDADES S.L.

PROYECTO BASICO:
3 VIVIENDAS UNIF.-PARC. R1 6,7y8
"Las Maravillas"-Avda. Prof. Sanitarios

PLANTA SÓTANO 1:75
DISTRIBUCION (PARCELA R1-8) 77.11.17



antonio.rodriguez.rufino
tel: 679 101766
colaboradores: victor mancilla rufino, juan j pozo romero

Ba-8-1

ARQUITECTOS



VIVIENDA R1-8

SUPERFICIES CONSTRUIDAS (m²)			
Porcentaje de cómputo	100.00%	50.00%	TOTAL
PLANTA BAJA	133,38	16,05	149.43
PLANTA PRIMERA	110,23	0,00	110.23
TOTAL COMPUTABLE	243.61	16.05	259.66
MÁXIMA PERMITIDA	0,65 m2/m2	399,57 (superficie de parcela)	259.72
NO COMPUTABLES	GARAJE	114,63	
	TRASTEROS BAJO TERRAZA	148,19	
TOTAL NO COMPUTABLE			262.82

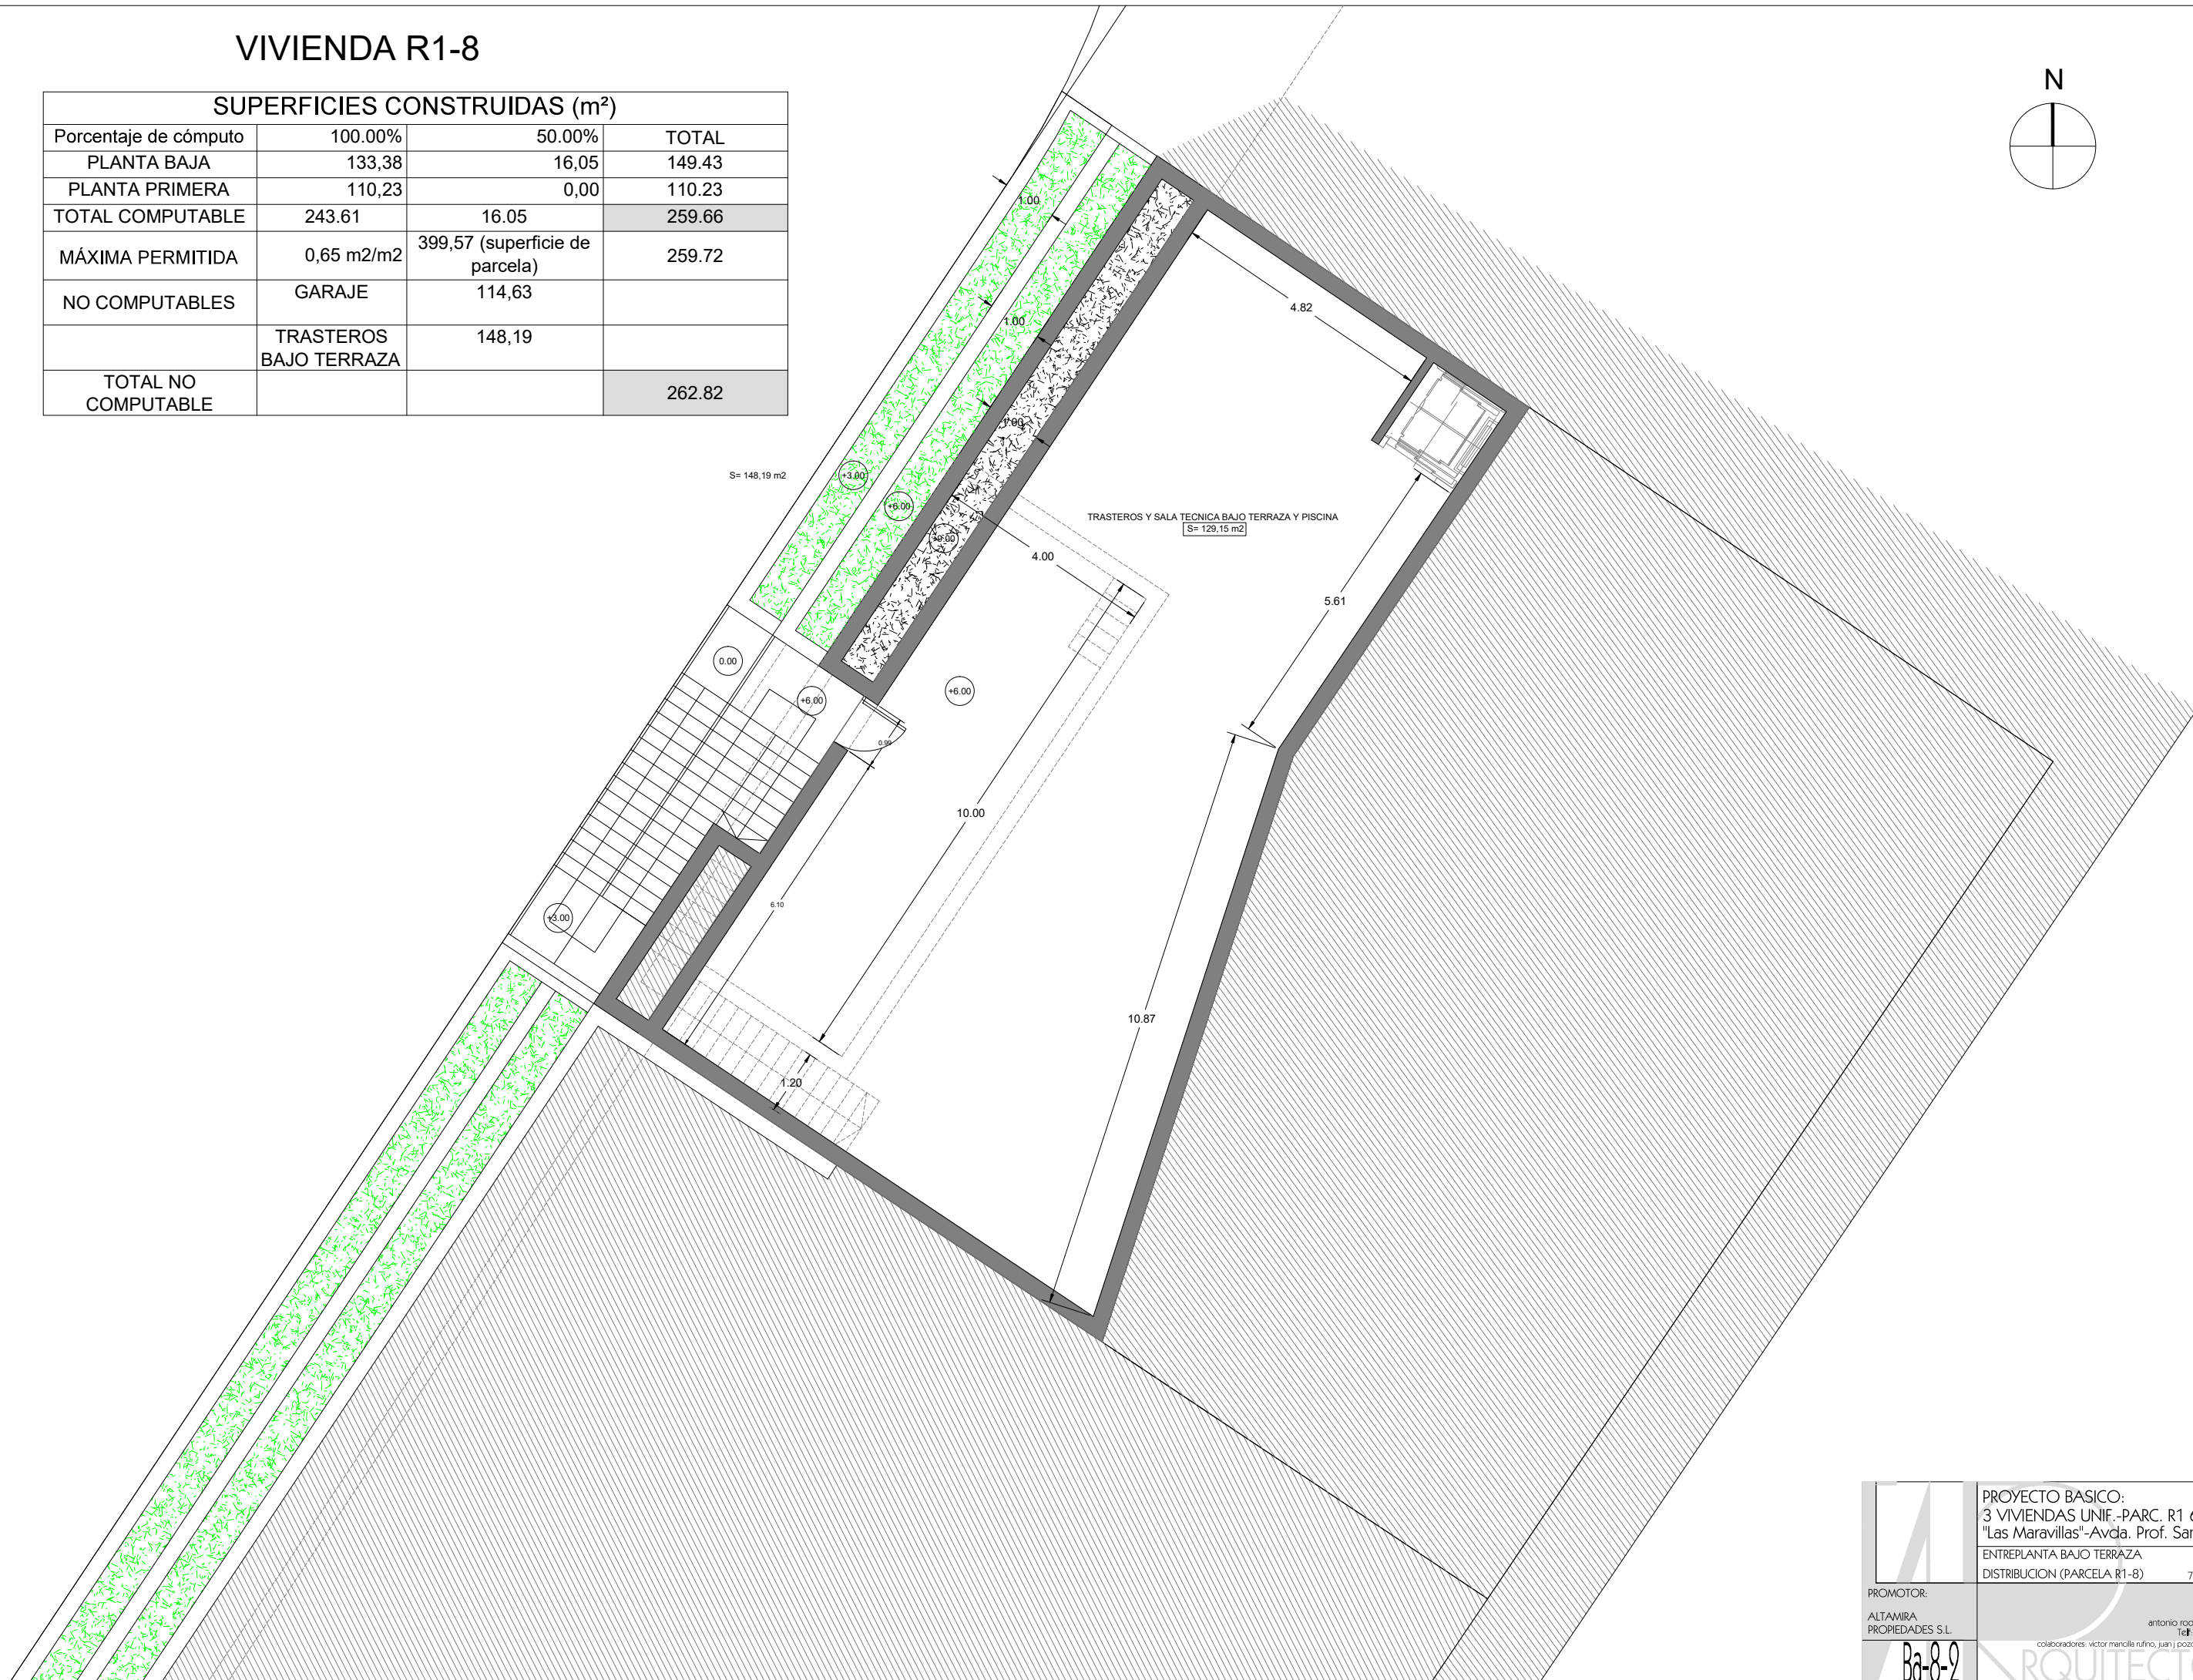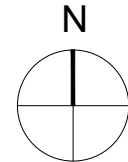

VIVIENDA R1-8

SUPERFICIES CONSTRUIDAS (m²)			
Porcentaje de cómputo	100.00%	50.00%	TOTAL
PLANTA BAJA	133,38	16,05	149.43
PLANTA PRIMERA	110,23	0,00	110.23
TOTAL COMPUTABLE	243.61	16.05	259.66
MÁXIMA PERMITIDA	0,65 m2/m2	399,57 (superficie de parcela)	259.72
NO COMPUTABLES	GARAJE	114,63	
	TRASTEROS BAJO TERRAZA	148,19	
TOTAL NO COMPUTABLE			262.82

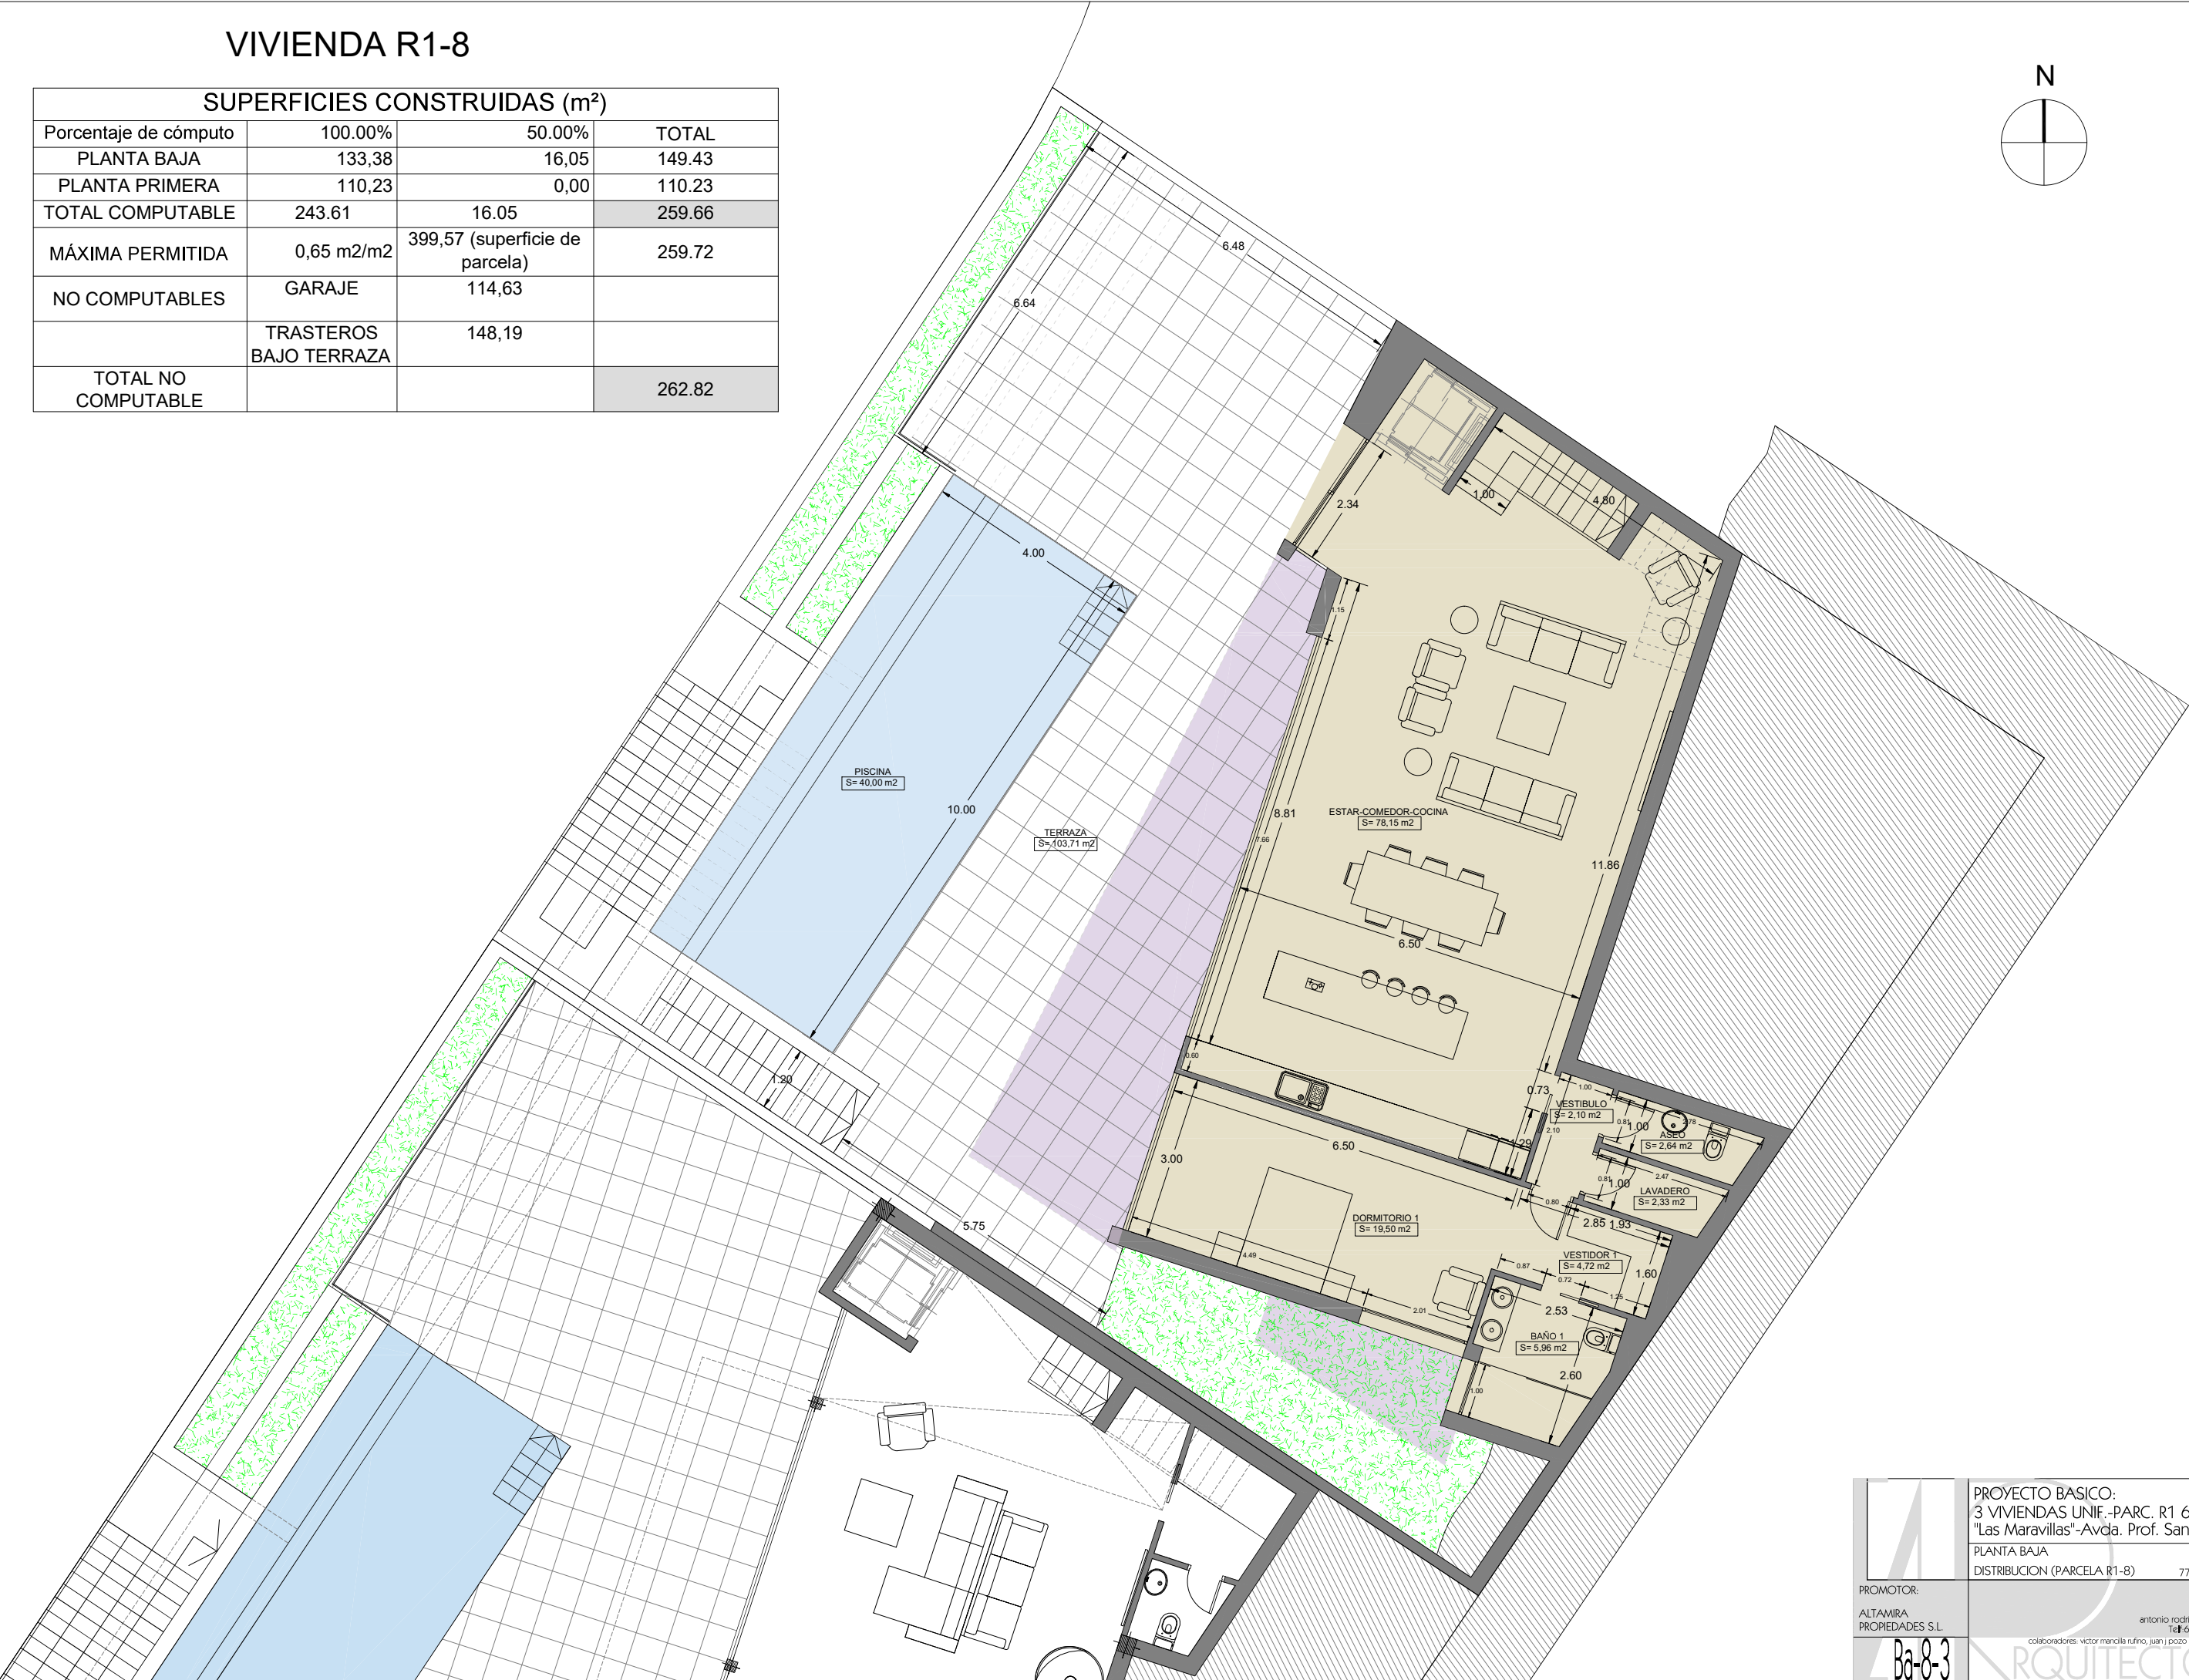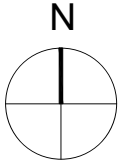

PROMOTOR:
ALTAMIRA
PROPIEDADES S.L.

PROYECTO BASICO:
3 VIVIENDAS UNIF.-PARC. R1 6,7y8
"Las Maravillas"-Avda. Prof. Sanitarios

PLANTA BAJA
DISTRIBUCION (PARCELA R1-8)

1:75
77.11.17


antonio rodríguez rufino
tel: 679 101766
colaboradores: victor mancilla rufino, juan j pozo romero

Ba-8-3

ARQUITECTOS

VIVIENDA R1-8

SUPERFICIES CONSTRUIDAS (m²)			
Porcentaje de cómputo	100.00%	50.00%	TOTAL
PLANTA BAJA	133,38	16,05	149.43
PLANTA PRIMERA	110,23	0,00	110.23
TOTAL COMPUTABLE	243.61	16.05	259.66
MÁXIMA PERMITIDA	0,65 m2/m2	399,57 (superficie de parcela)	259.72
NO COMPUTABLES	GARAJE	114,63	
	TRASTEROS BAJO TERRAZA	148,19	
TOTAL NO COMPUTABLE			262.82

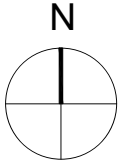

PROYECTO BASICO:
3 VIVIENDAS UNIF.-PARC. R1 6,7y8
"Las Maravillas"-Avda. Prof. Sanitarios

PLANTA PRIMERA
DISTRIBUCION (PARCELA R1-8)

PROMOTOR:
ALTAMIRA PROPIEDADES S.L.

1:75
77.11.17

antonio rodríguez rufino
tel: 679 101766
colaboradores: victor mancilla rufino, juan j pozo romero

ARQUITECTOS