



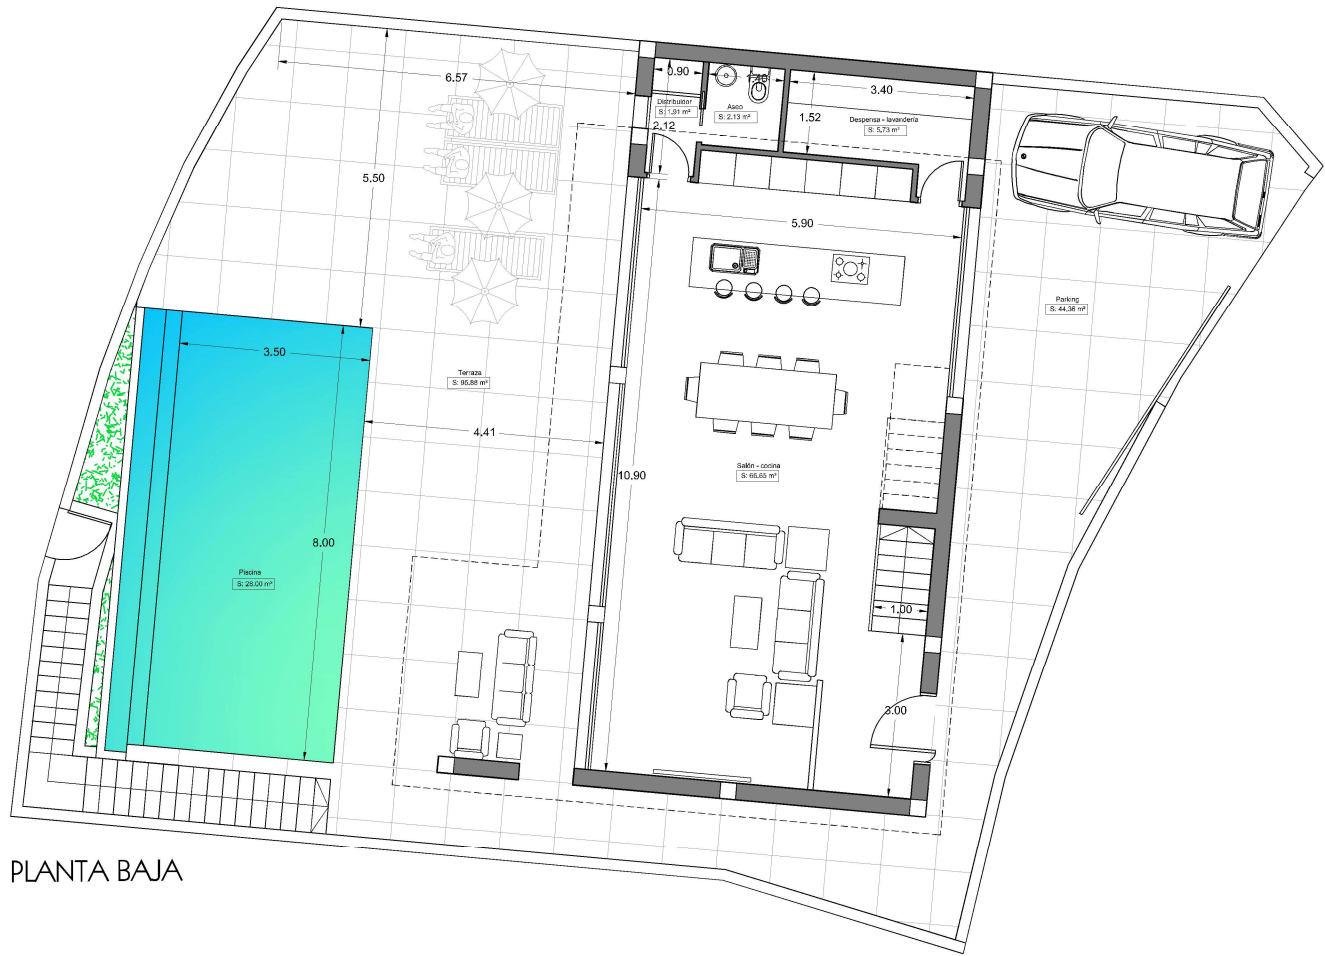


PLANTA BAJA



PLANTA PRIMERA

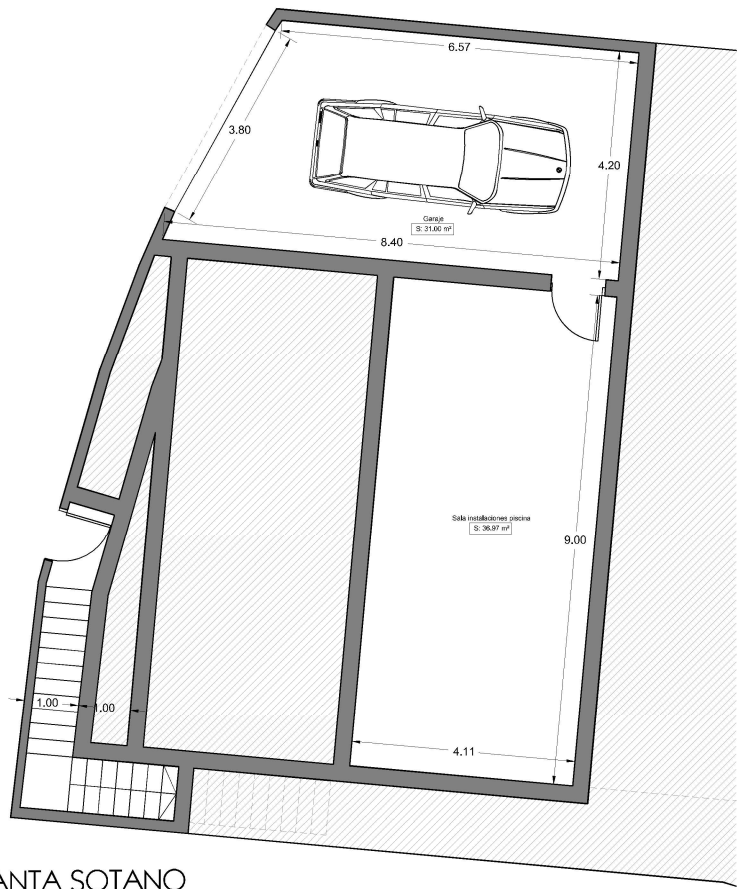

PLANTA SOTANO

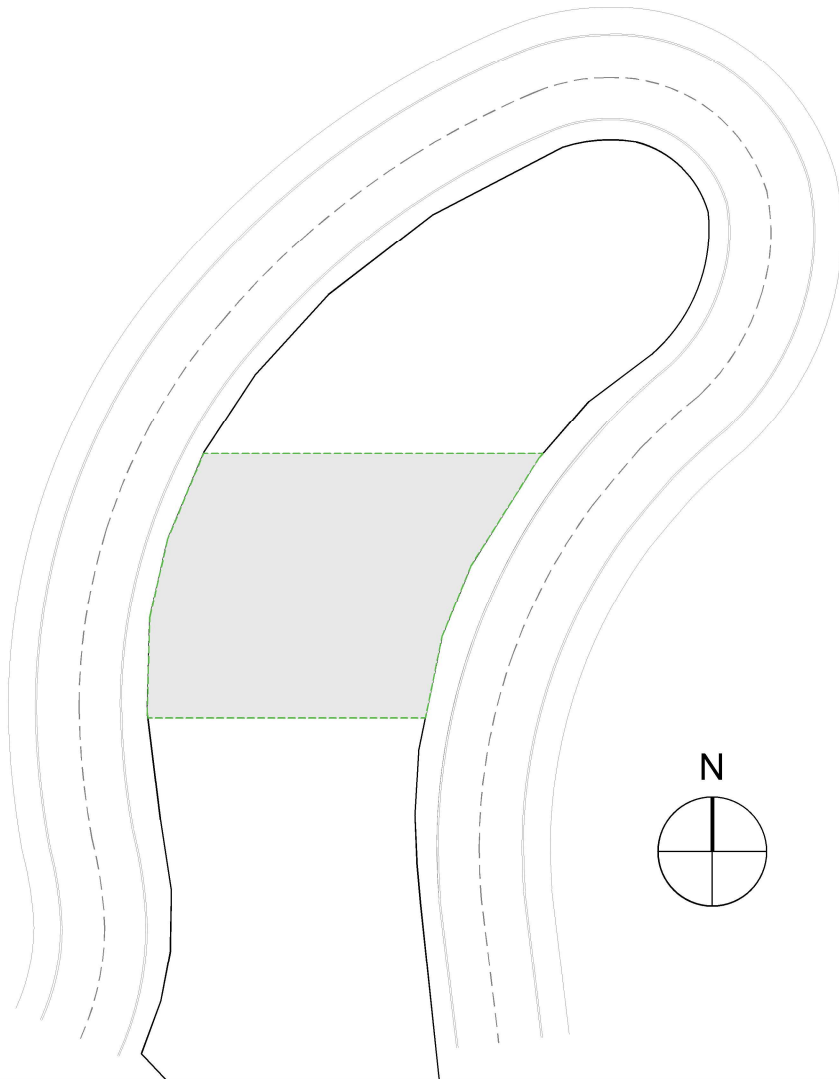

SUPERFICIES CONSTRUIDAS				
	PLANTA SÓTANO	PLANTA BAJA	PLANTA PRIMERA	TOTAL
VIVIENDA		100,09 m2	91,14 m2	191,23 m2
GARAJE	36,60 m2			36,60 m2
PISCINA		28,00 m2		28,00 m2

PROYECTO BASICO Y EJECUCION:
3 Viv. Unifam. Aisladas, Parcela R4
P.P."Las Maravillas"-Punta de la Mona


PLANTAS 1:100
PARCELA 7 77.11.17.3v

PROMOTOR:
ALTAMIRA
PROPIEDADES S.L.


antonio rodríguez rufino
Telf:679 101766
colaboradores: victor mancilla rufino, juan j pozo romero

P7-1


ARQUITECTOS

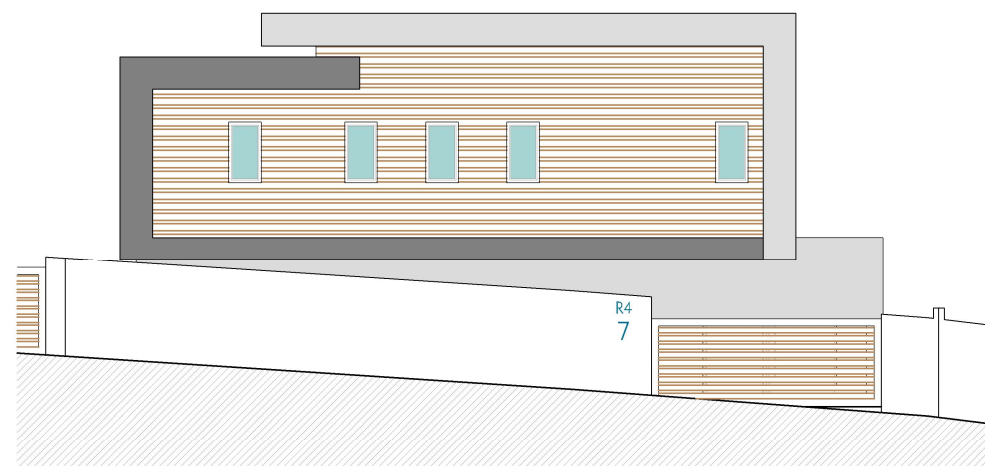


ALZADO ESTE

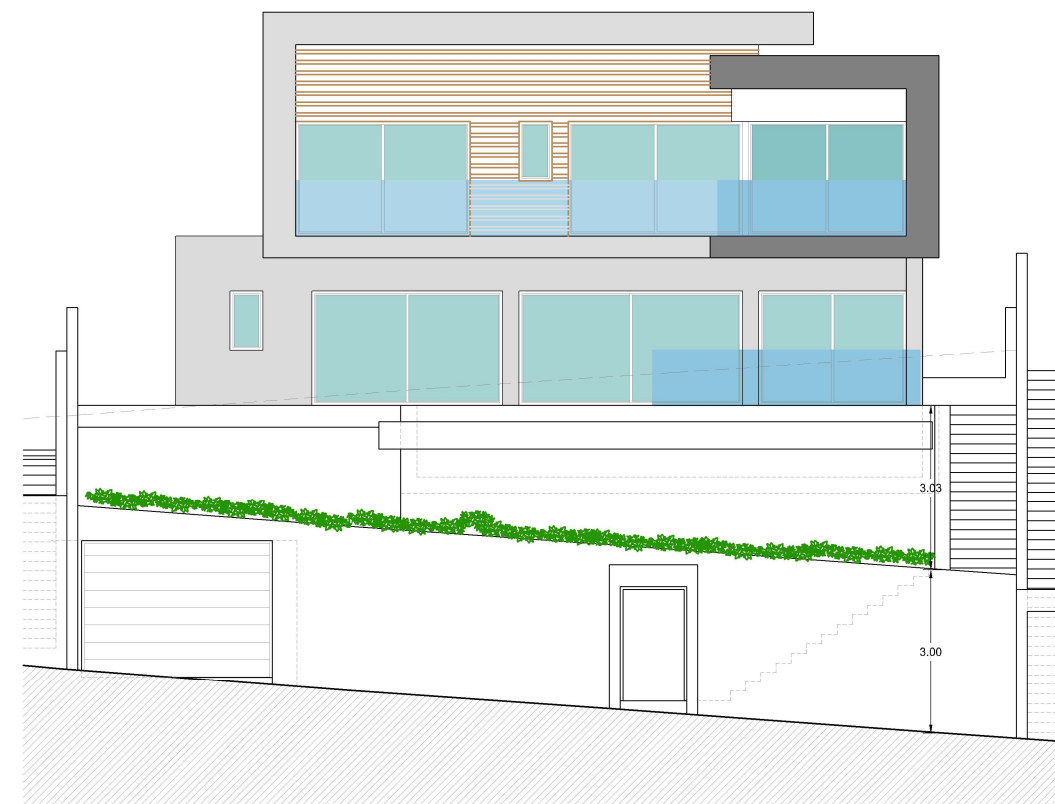


ALZADO OESTE

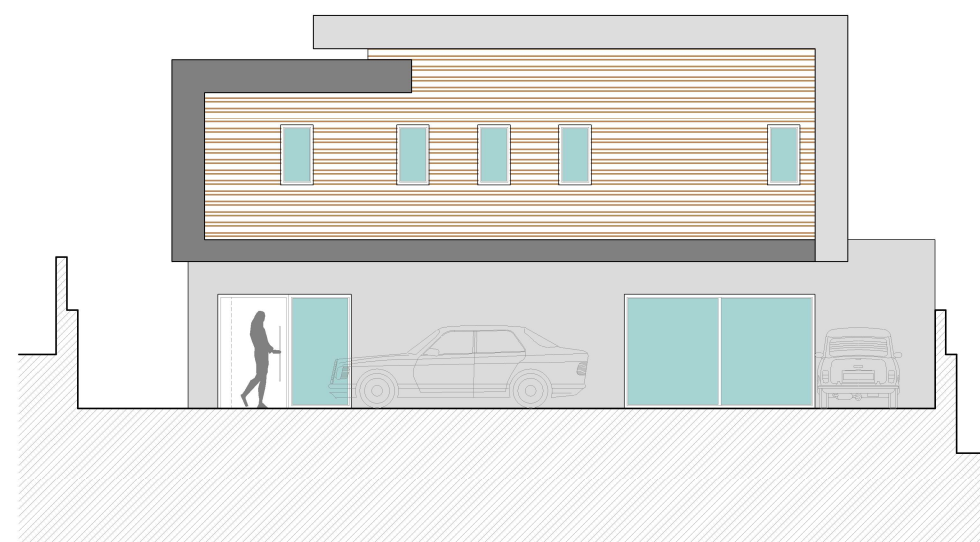


SECCION AA'

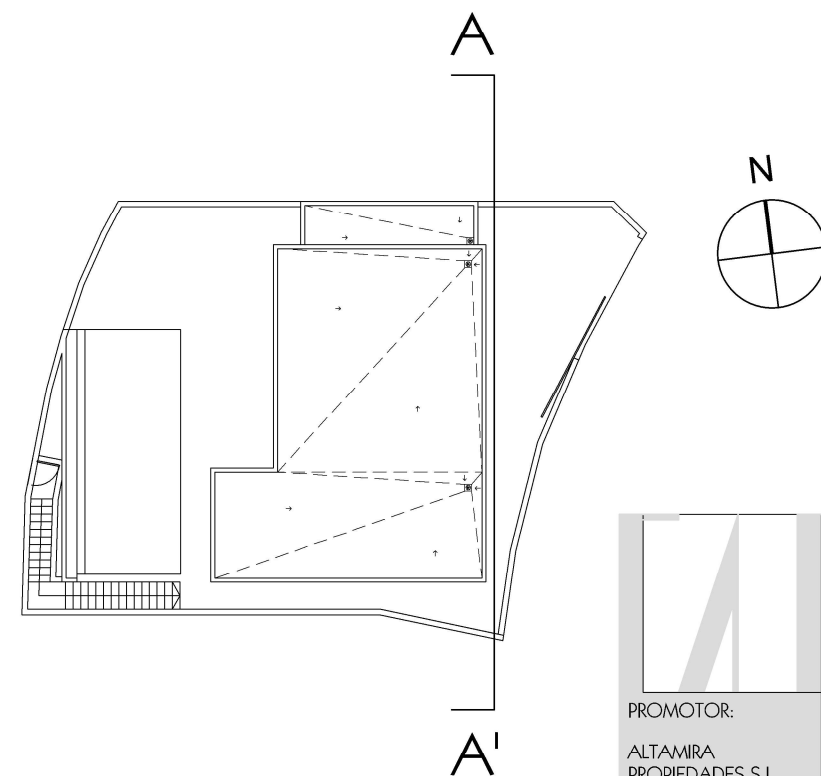


	PROYECTO BASICO Y EJECUCION: 3 Viv. Unifam. Aisladas, Parcela R4 P.P. "Las Maravillas" - Punta de la Mona	
	ALZADOS	1:100
	PARCELA 7	77.11.17.3v
PROMOTOR: ALTAMIRA PROPIEDADES S.L.		
antonio rodríguez rufino Telf: 679 101 766 colaboradores: victor mancilla rufino, juan j pozo romero		
P7-2		

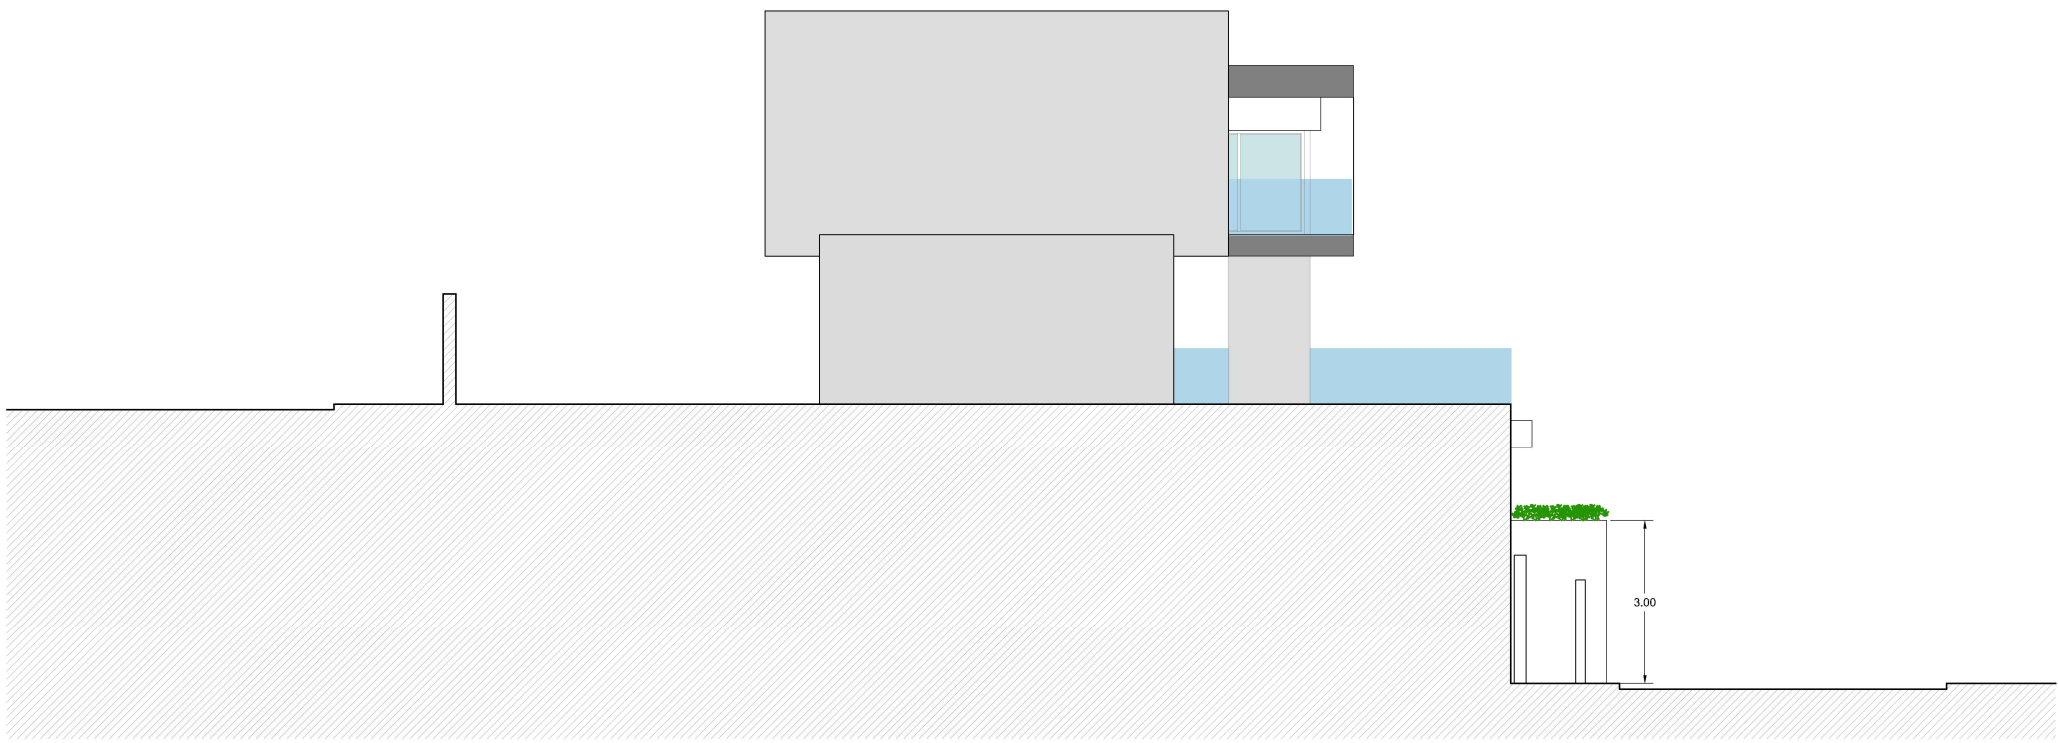


SECCION BB'

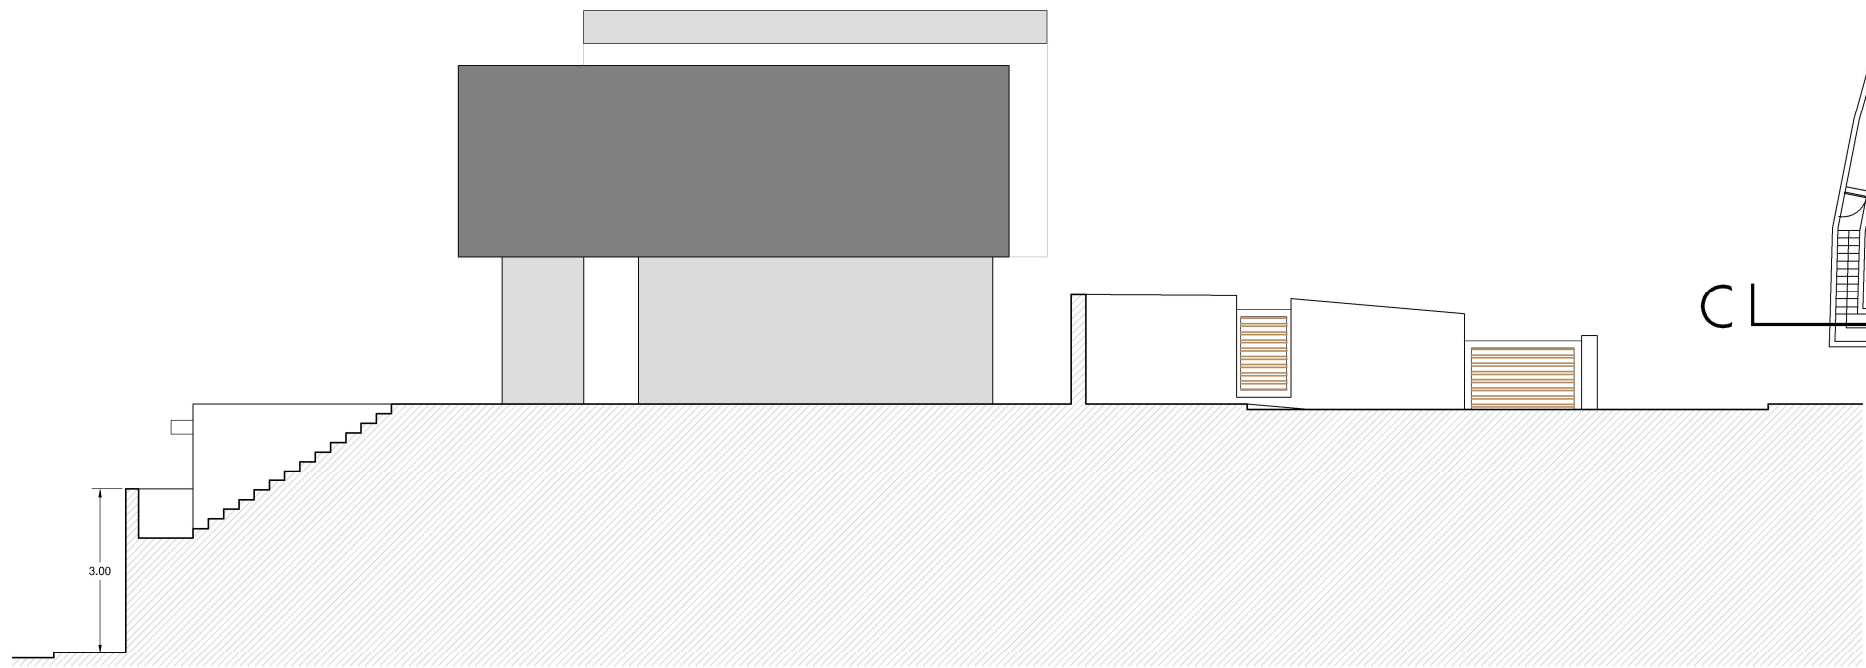


SECCION CC'

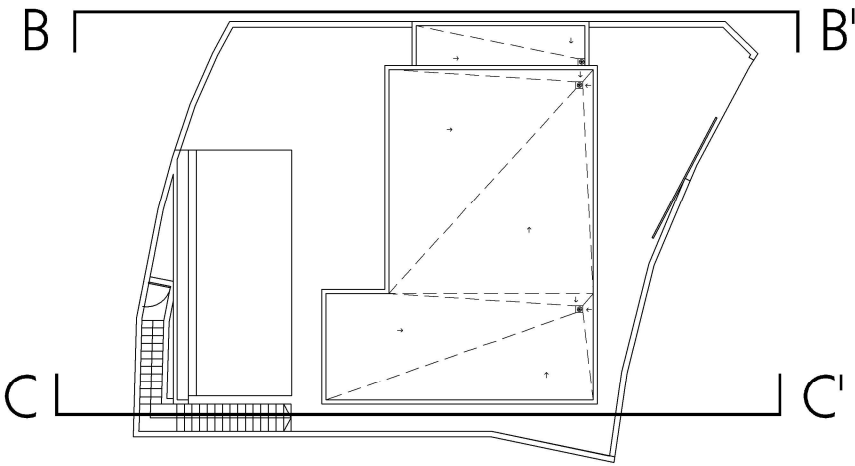


	PROYECTO BASICO Y EJECUCION: 3 Viv. Unifam. Aisladas, Parcela R4 P.P."Las Maravillas"-Punta de la Mona	
	ALZADOS PARCELA 7	1:100 77.11.17.3v
PROMOTOR: ALTAMIRA PROPIEDADES S.L.		antonio rodríguez rufino Telf: 679 101 766 colaboradores: victor mancilla rufino, juan j pozo romero
P7-3		ARQUITECTOS

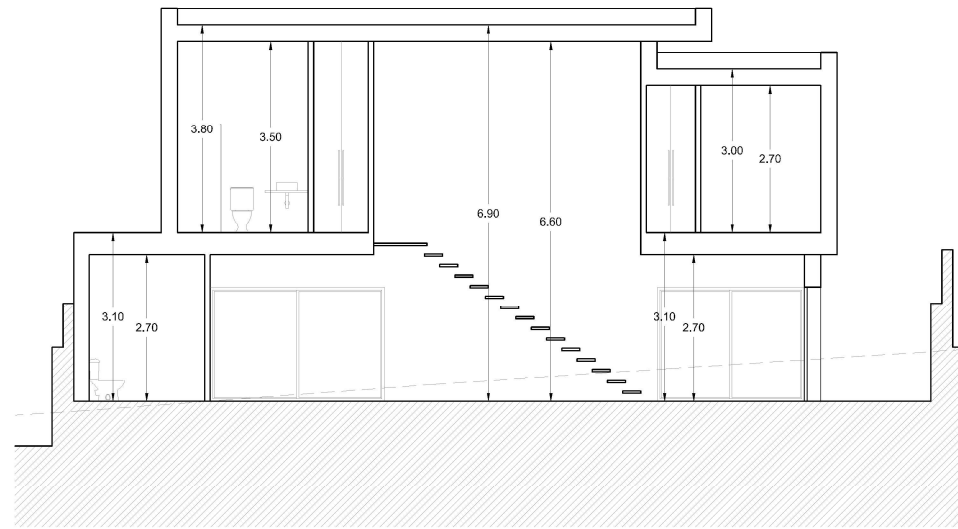


SECCION FF'

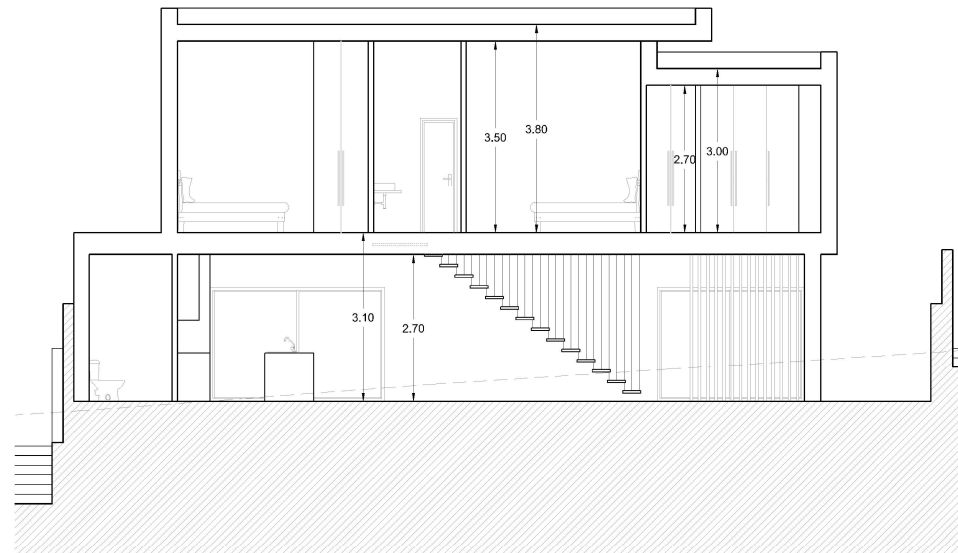



SECCION EE'

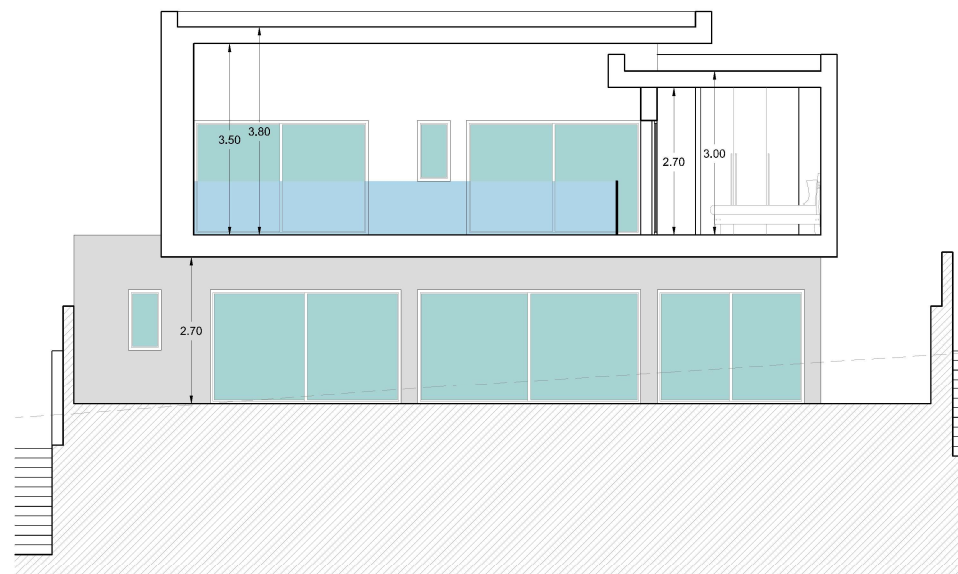


SECCION DD'

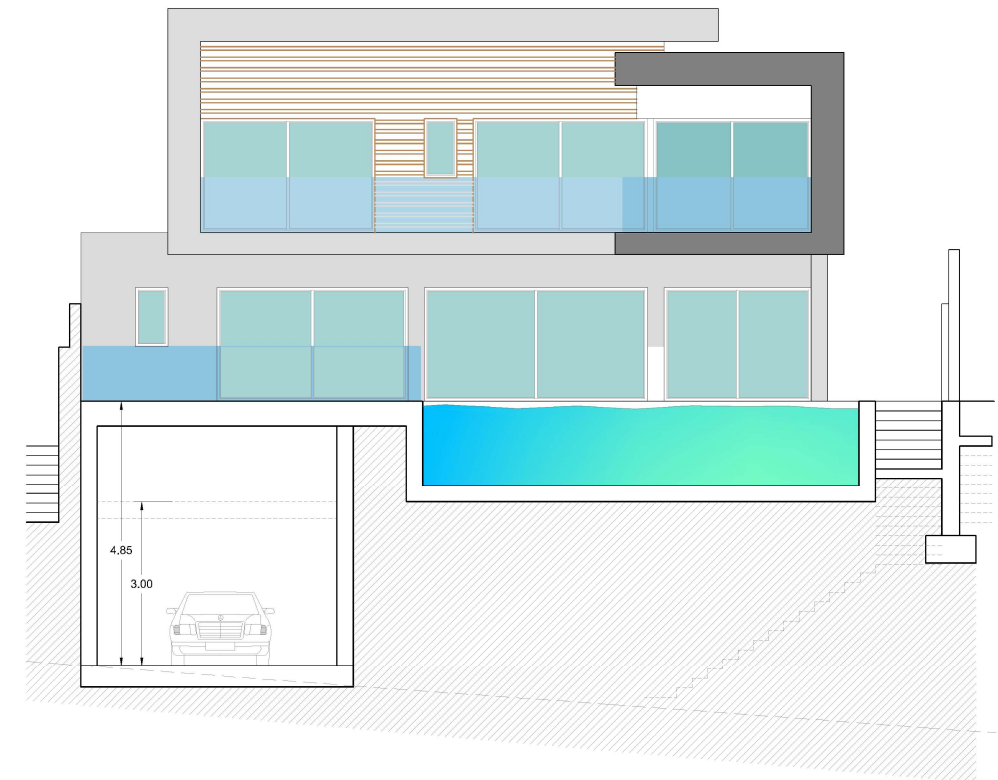


SECCION GG'

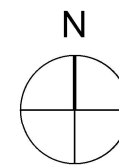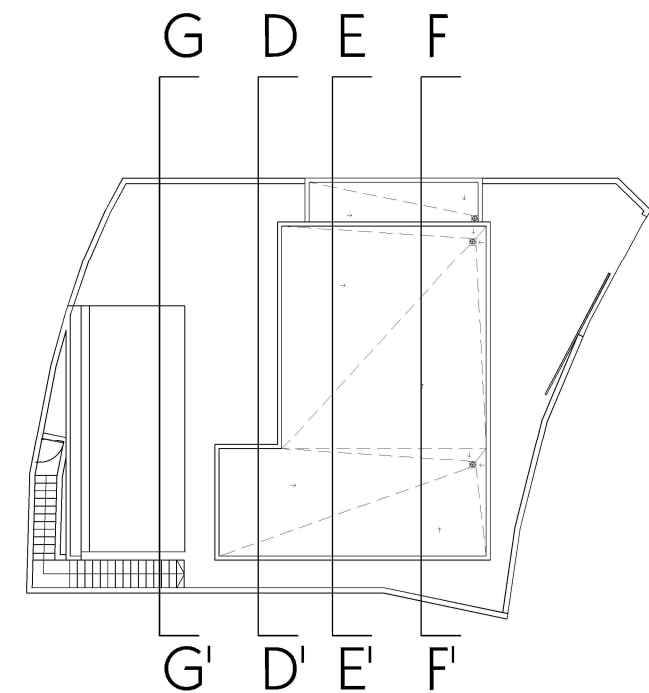


	PROYECTO BASICO Y EJECUCION: 3 Viv. Unifam. Aisladas, Parcela R4 P.P."Las Maravillas"-Punta de la Mona	
	SECCIONES PARCELA 7	1:100 77.11.17.3v
PROMOTOR: ALTAMIRA PROPIEDADES S.L.	antonio rodríguez rufino Telf: 679 101 766 colaboradores: victor mancilla rufino, juan j pozo romero	
P7-4	ARQUITECTOS	

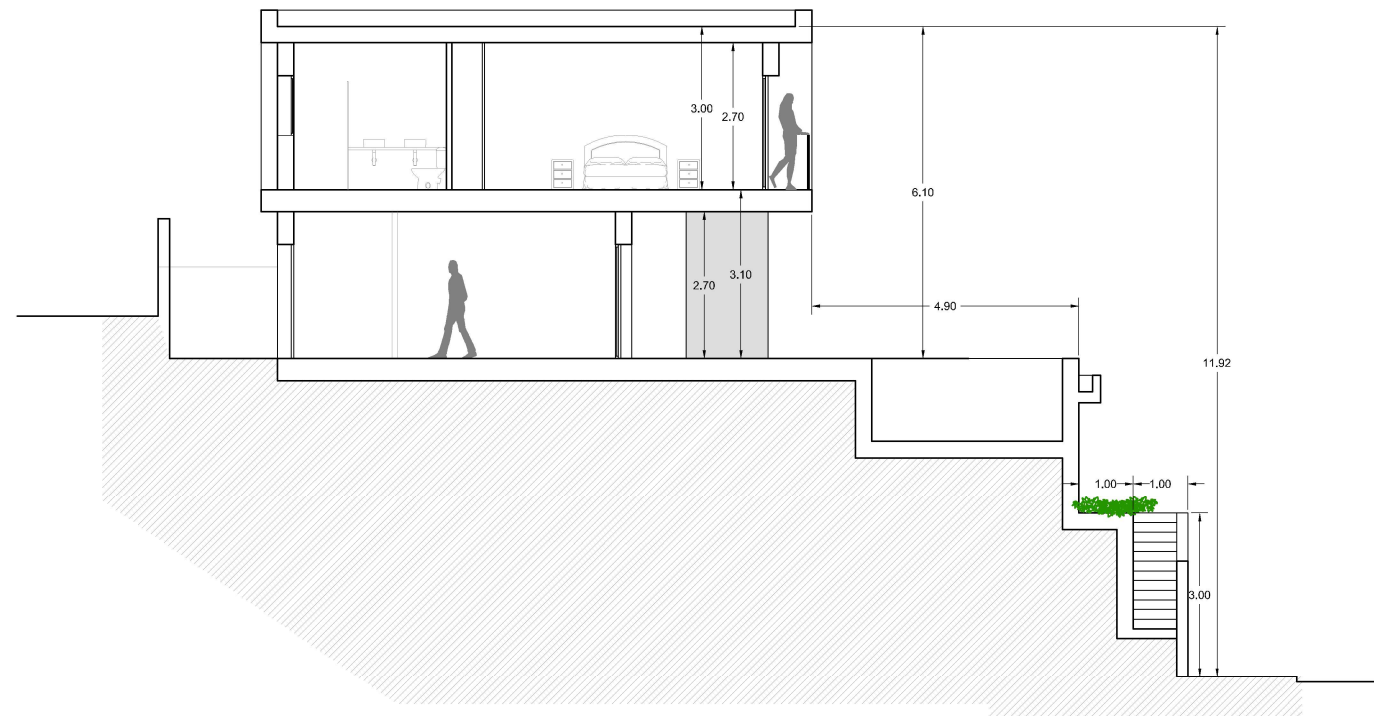

SECCION II'

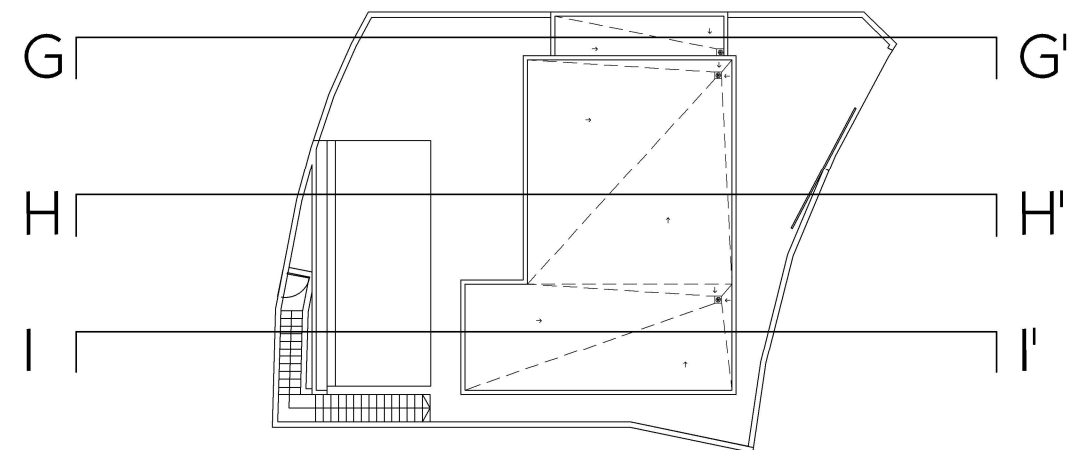

SECCION HH'

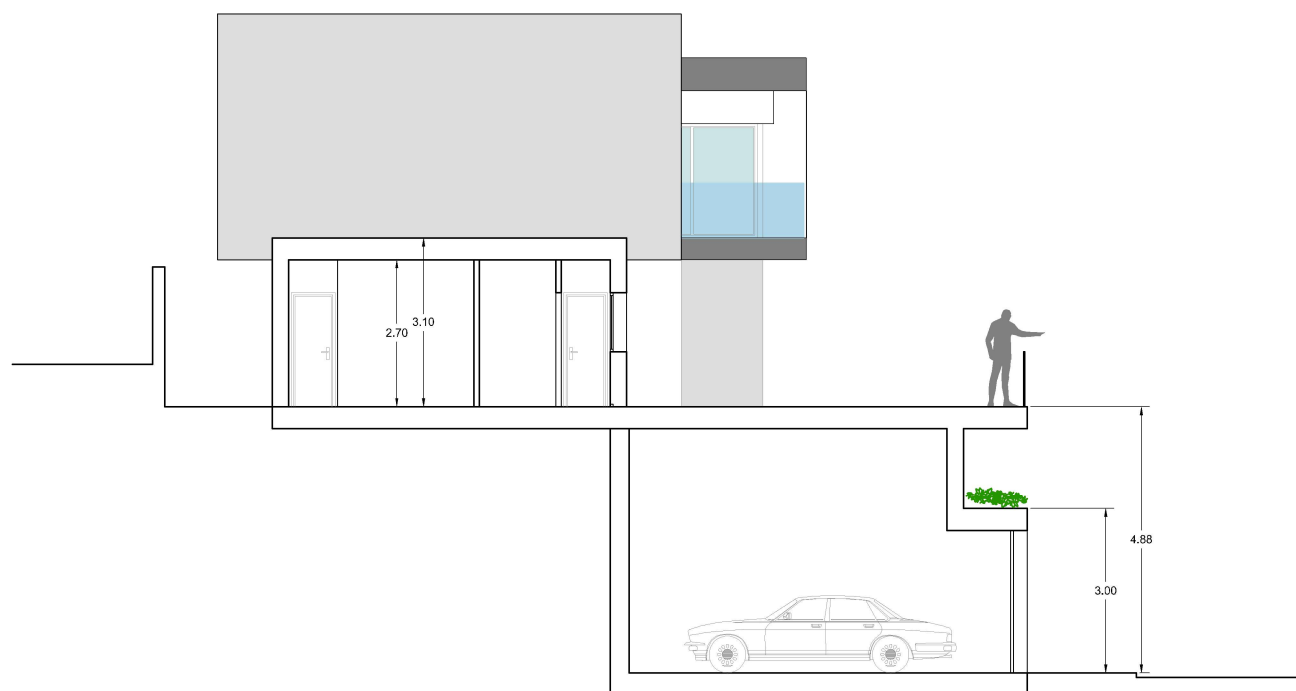

SECCION GG'

	PROYECTO BASICO Y EJECUCION: 3 Viv. Unifam. Aisladas, Parcela R4 P.P. "Las Maravillas" - Punta de la Mona	
	SECCIONES PARCELA 7	1:100 77.11.17.3v
	PROMOTOR: ALTAMIRA PROPIEDADES S.L.	
colaboradores: victor mancilla rufino, juan j pozo romero		antonio rodríguez rufino Telf: 679 101 766